



Einzelfundament
b/d/h = 60/60/80cm

M 1:25


Einzelfundament
b/d/h = 50/50/80cm

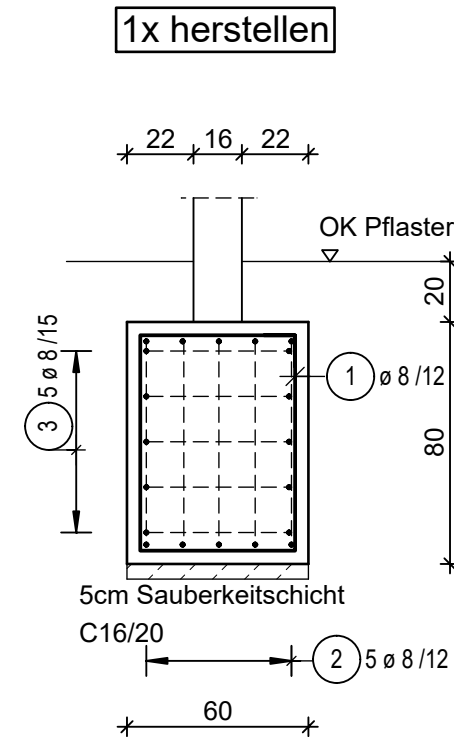


Draufsicht

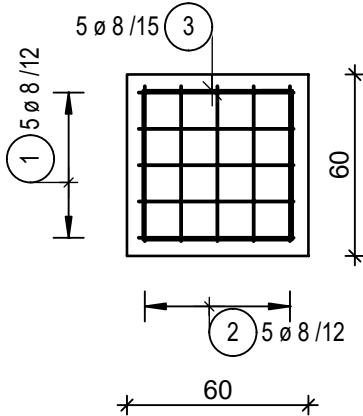


Beton : C25/30
Expositionsklasse: XC4, XF1,WF
Betondeckung: 4,0 cm

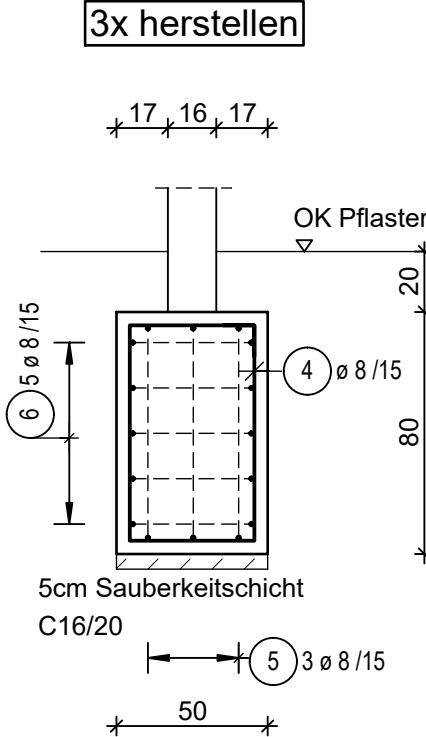

Draufsicht

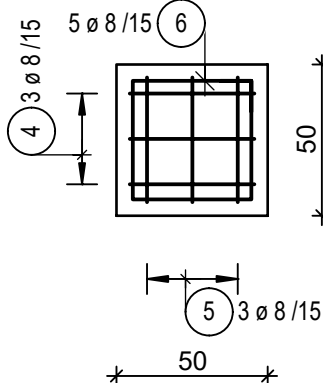

Grundriss M 1:50

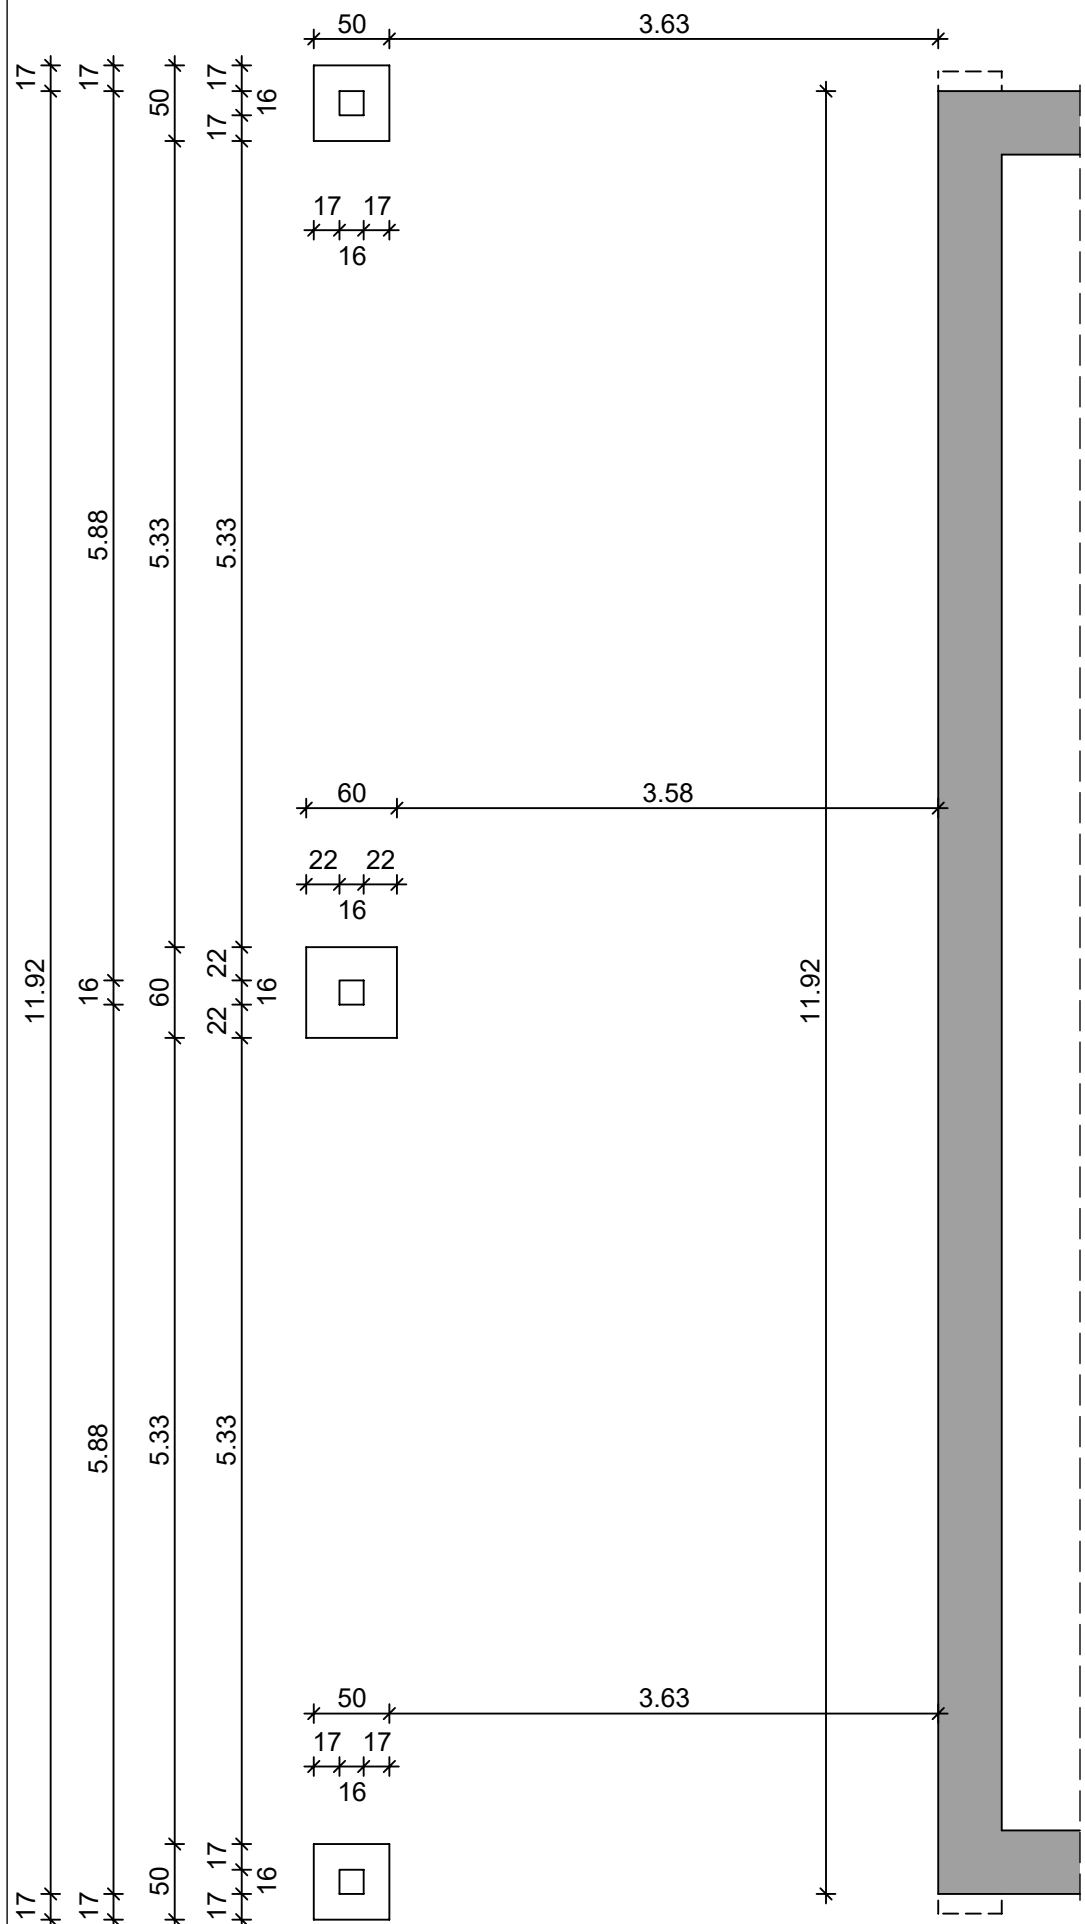

Stabliste - Biegeformen

Pos.	Stck	ø [mm]	Einzel Länge [m]	Bemaßte Biegeform (unmaßstäblich)	Gesamt Länge [m]	Masse [kg]
1	5	8	2.70		13.50	5.33
2	5	8	2.66		13.30	5.25
3	5	8	2.22		11.10	4.38
4	9	8	2.50		22.50	8.89
5	9	8	2.46		22.14	8.75
6	15	8	1.82		27.30	10.78

Gesamtmasse [kg] : 43.38


Dieser Plan ist nur gültig in Verbindung mit den Werkplänen der Architekten und Fachplaner.

Alle nichtvorhandenen Bauteile sind den Plänen des Architekten zu entnehmen.

Vor Baubeginn ist vom verantwortlichen Bauleiter die Übereinstimmung der Annahmen der statischen Berechnungen mit den tatsächlichen und den aktuellen Plänen des Objektplaners festzustellen.

Die Gründung ist frostfrei auf gewachsenem Boden auszuführen.
Zu benachbarten Fundamenten ist eine Abtreppung unter 30° zur Horizontalen einzuhalten.
Bei Gründungen neben bestehenden Gebäuden sind die Forderungen der DIN 4123 zu beachten!

BIEGEANWEISUNG NACH DIN EN 1992 NA. TAB. 8.1

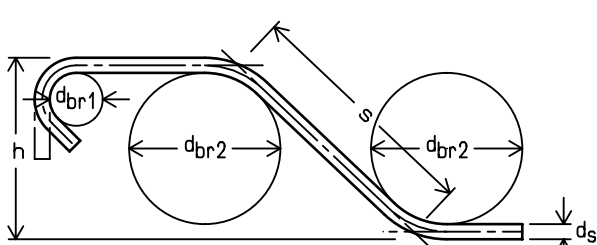

d_{br1} - Haken, Winkelhaken, Schlaufen
d_{br2} - Schrägstäbe oder andere gebogene Stäbe


BETONSTABSTAHL: B 500A		Mindest Durchm.
d _{br1}	d _s < 20 mm	4d _s
	d _s ≥ 20 mm	7d _s
d _{br2}	SEITLICHE BETONDECKG.	>100 mm und > 7d _s
		>50 mm und > 3d _s
		≤50 mm oder ≤3d _s

-	-	-	-	-
Index	Datum:	Änderungen	Name	gepr.

Planinhalt:	Planart:	Blatt-Nr.:
Einzelfundamente		1.2
SCHAL- U. BEWEHRUNGSPLAN	Maßstab:	Index
	1 :25, 1:50	-

BAUSTOFFE	BET.DECKUNG	LISTEN	Datum:
BETON: sh. Text	Allgemein : 4,0 cm	Stahl-: 1.2	05.11.2025
	seitlich :	Matten-:	Gez: Knoppe
STAHL: B 500 A/B	unten :		Gepr: Wendefeuer

Anschlusspläne:	Auftrag Nr.:
-	403-21

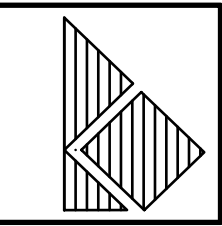

ROHWER INGENIEURE VBI
INGENIEURGESELLSCHAFT MBH
FÜR BAUSTATIK UND BAUKONSTRUKTION
TEL.:03385/540810 • FAX:03385/540820
WALDEMARSTR.13 • 14712 RATHENOW

Freigabevermerke:

Umbau und Sanierung Stadtteiltreff Klinkengrung mit Anbauten Hans-Marchwitza-Str. 1 14806 Bad Belzig	
Bauherr: Stadt Bad Belzig Hans- Marchwitza- str. 1 14806 Bad Belzig	Bauplanung: Dipl.-Ing. Architekt Ulrich Kaunath Herrmann- Bossdorf- Str. 1 14827 Wiesenburg