

Brandschutz:


Schottungsmaßnahme

Sanitär/Lüftung:


Kaltwasser
Warmwasser
Zirkulation
Schmutzwasser
SW-Lüftung

Einzelraumventilator mit Brandschutzeinsatz
Wasserzähler
Durchlauferhitzer
automatischer Rückspülfilter

Trinkwasser

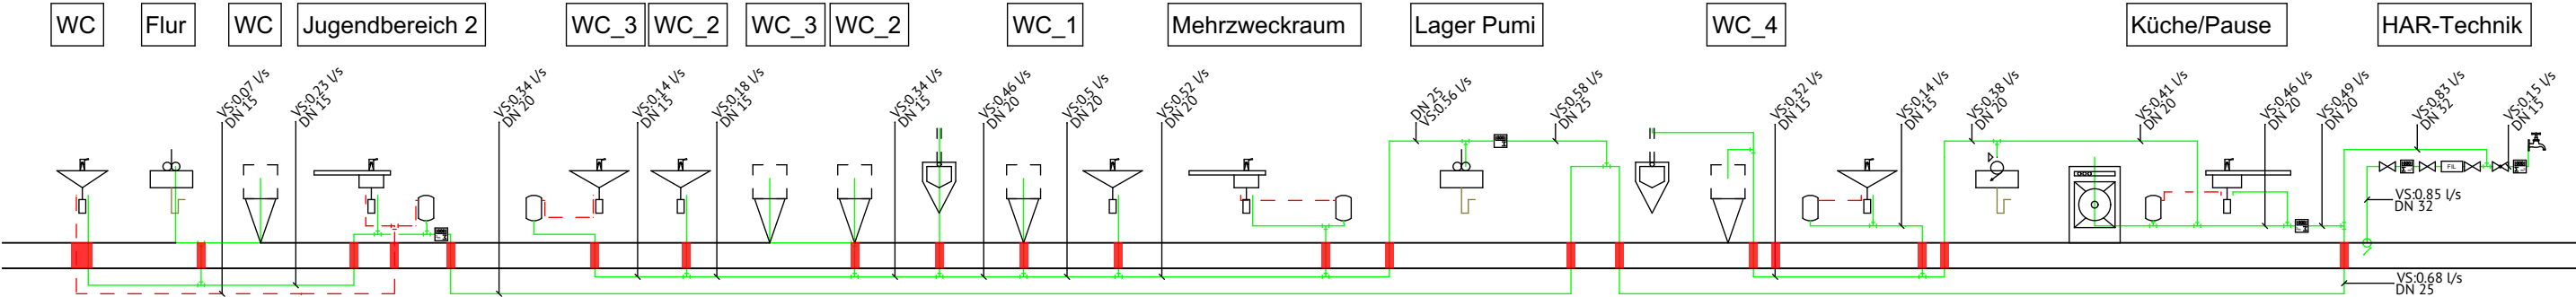

Abwasser und Lüftung

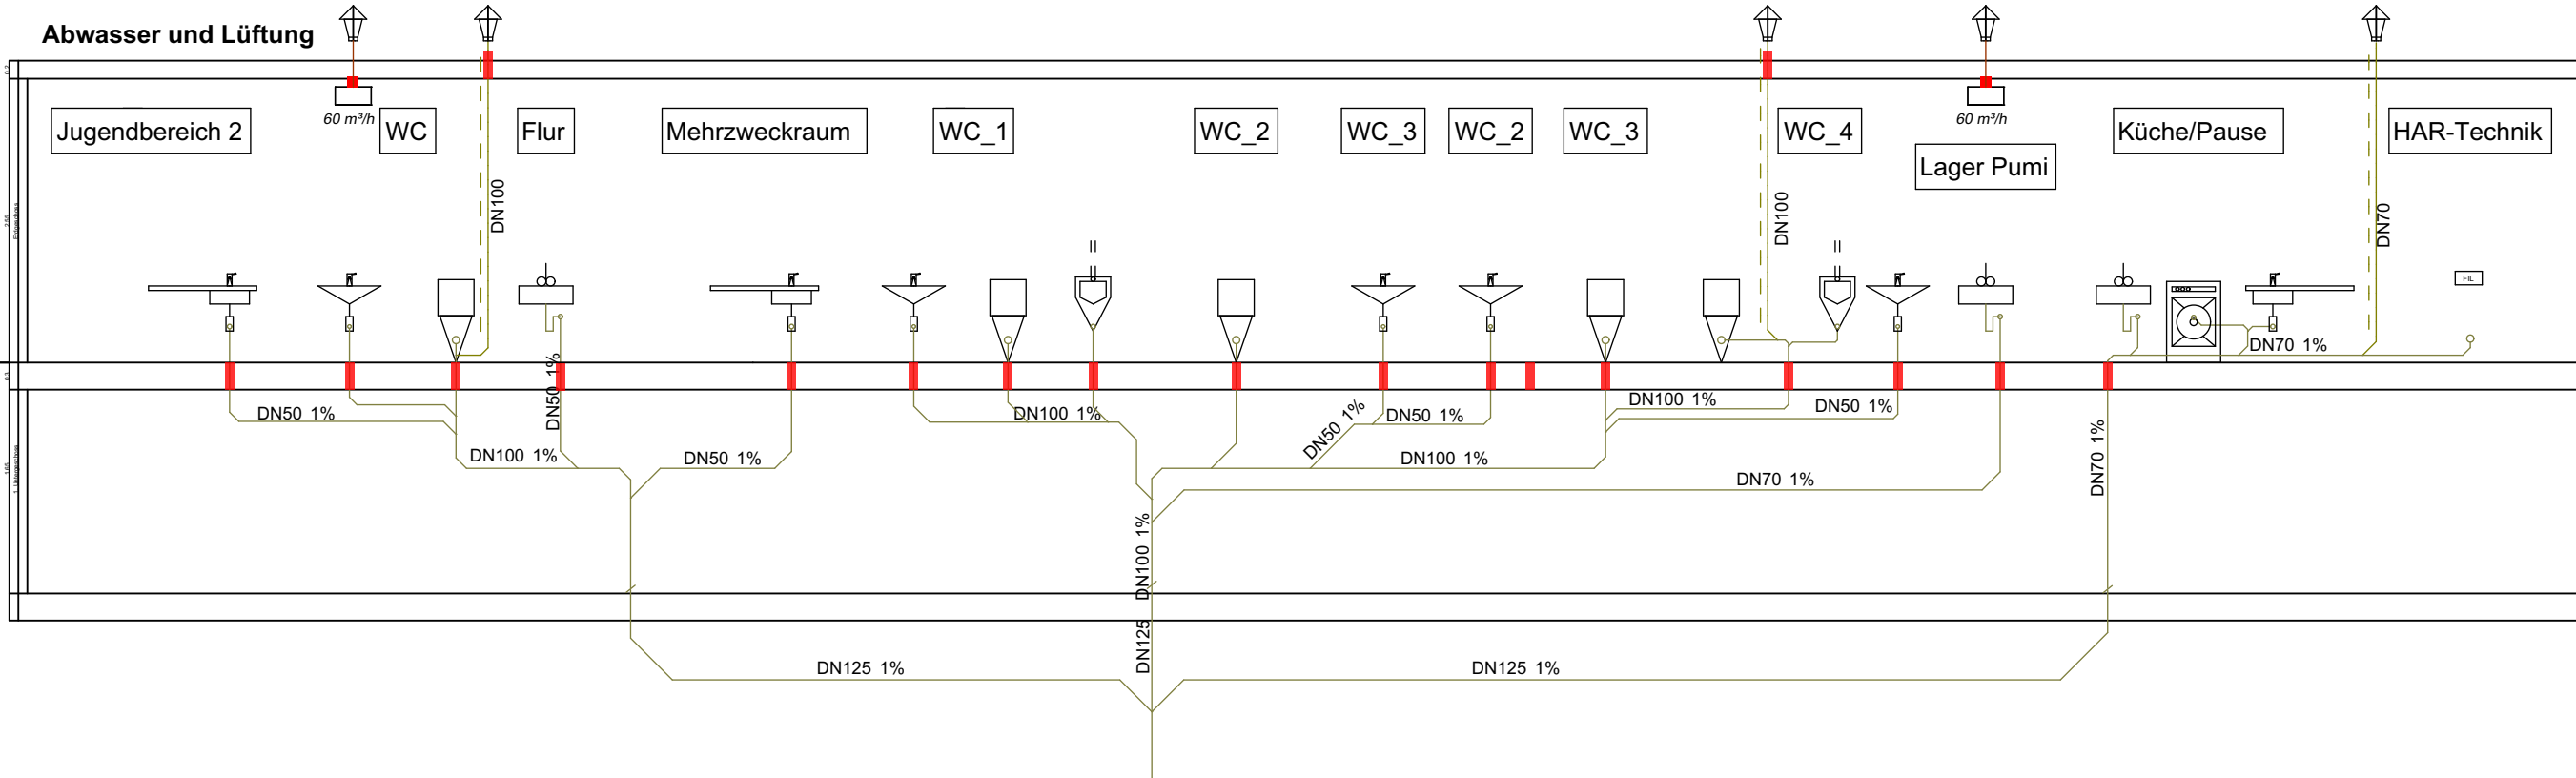

IGF Haustechnik GmbH

Beratung – Planung – Bauüberwachung – Begutachtung
Heizung – Klima – Lüftung – Sanitär – MSR
Waldstraße 1-14806 Dahnsdorf - office@igf-haustechnik.de - +49 33843 928 444

IGF
HAUSTECHNIK

01	Planerstellung	13.11.2025	05					Bauvorhaben:	Projektnr.:	2503
02			06					Sanierung Stadtteiltreff Belzig	Plannr.:	12_SC_San
03			07					Strang- und Anlagenschema	Projektleiter :	KFRIEDRICH
04			08					Sanitär	Massstab :	-