


Gültigkeitsbereich:
RQ 2
Bau-km 0+041 - Bau-km 0+142

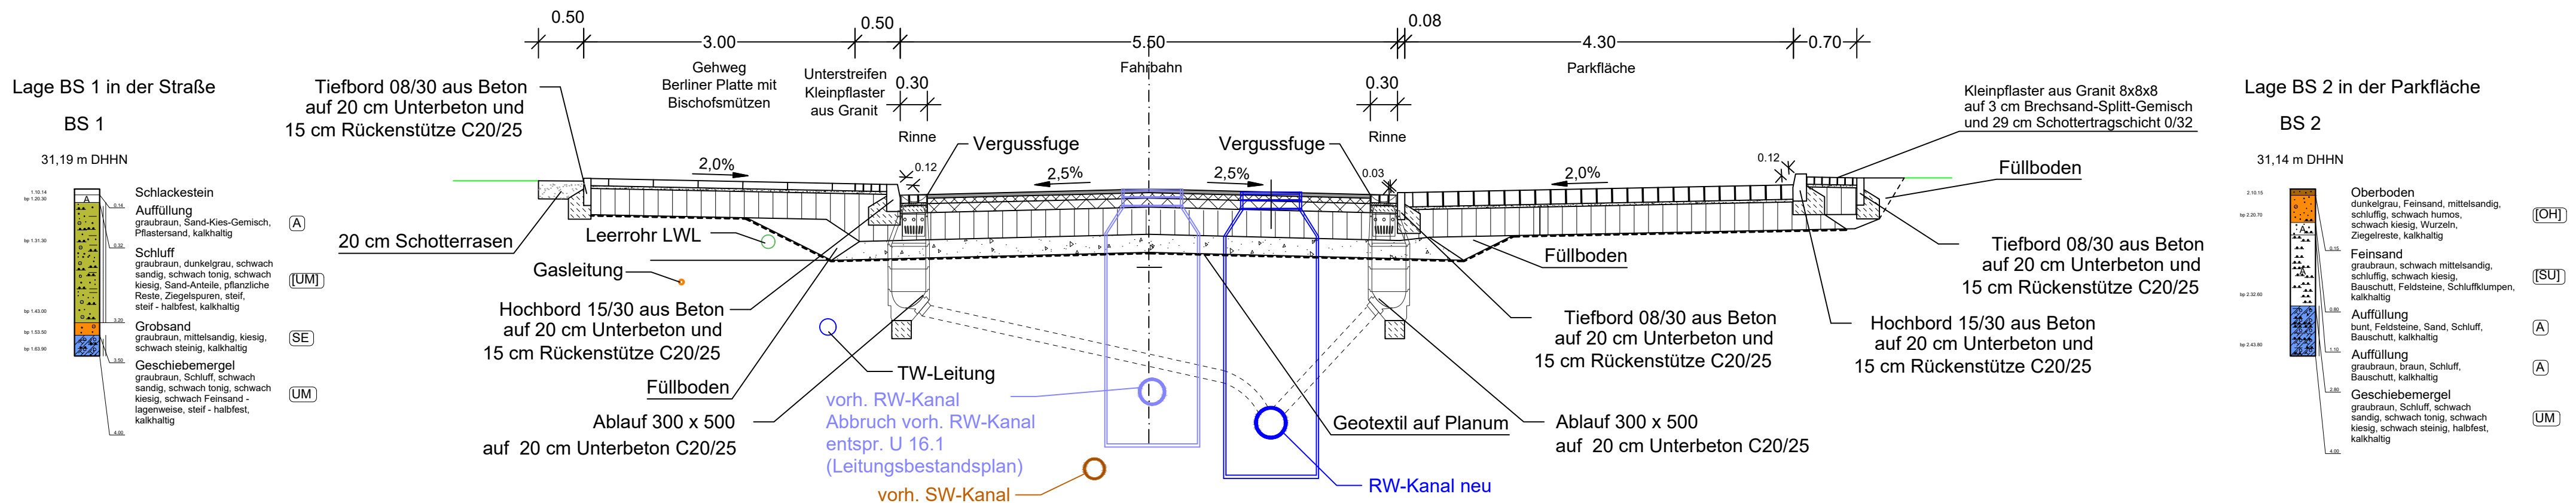

Oberbau Rad-, Gehweg

- 8 cm Gehwegplatten 35x35x8 im Diagonalverbund mit Bischofsmützen
 - 3 cm Brechsand-Splitt-Gemisch
 - 29 cm Schottertragschicht 0/32
- 40 cm Gesamtdicke $E_{V2} \geq 45 \text{ MPa}$

Oberbau Belastungsklasse 3.2
gemäß RStO 12 Tafel 1, Zeile 5

- 4 cm Asphaltbeton AC 11 DS
 - 6 cm Asphaltbinder AC 16 BS
 - 10 cm Asphalttragschicht AC 22 TS
 - 30 cm Schottertragschicht 0/32 $E_{V2} \geq 150 \text{ MPa}$
 - 20 cm Schicht aus frostunempfindlichem Material
- 70 cm Gesamtdicke $E_{V2} \geq 45 \text{ MPa}$

Oberbau Parkflächen

- 16 cm Kupferschlackepflaster 16x16x16
 - 3 cm Brechsand-Splitt-Gemisch
 - 31 cm Schottertragschicht 0/32
- 50 cm Gesamtdicke $E_{V2} \geq 45 \text{ MPa}$

Oberbau Rinne

- 9 cm Kleinpflaster aus Naturstein 9x9x9
 - 3 cm Bettung aus Zementmörtel
 - 8 cm Beton C30/37
 - 30 cm Schottertragschicht 0/32 $E_{V2} \geq 150 \text{ MPa}$
 - 20 cm Schicht aus frostunempfindlichem Material
- 70 cm Gesamtdicke $E_{V2} \geq 45 \text{ MPa}$

Höhensystem: DHHN2016 Lagesystem: ETRS89 / Zone 33

PLAN GILT NUR FÜR DIE AUSSCHREIBUNG

	bearbeitet	Datum	Name	Unterschrift
	gezeichnet			
	geprüft			
Stadt Prenzlau Am Steintor 4 17291 Prenzlau				
Ausf.-Nr.:				

Nr.	Art der Änderung	Datum	Zeichen

VERGABEUNTERLAGE

STADTWERKE PRENZLAU Objekt: Heinrich-Heine-Straße von Bau-km 0+000,00 bis Bau-km 0+229,50	Unterlage / Blatt-Nr.:	14 / 2
	Regelquerschnitt	
	Maßstab:	1 : 50

Grundhafter Ausbau Heinrich-Heine-Straße
Infrastrukturplanung

aufgestellt:	
Prenzlau, den ...	