
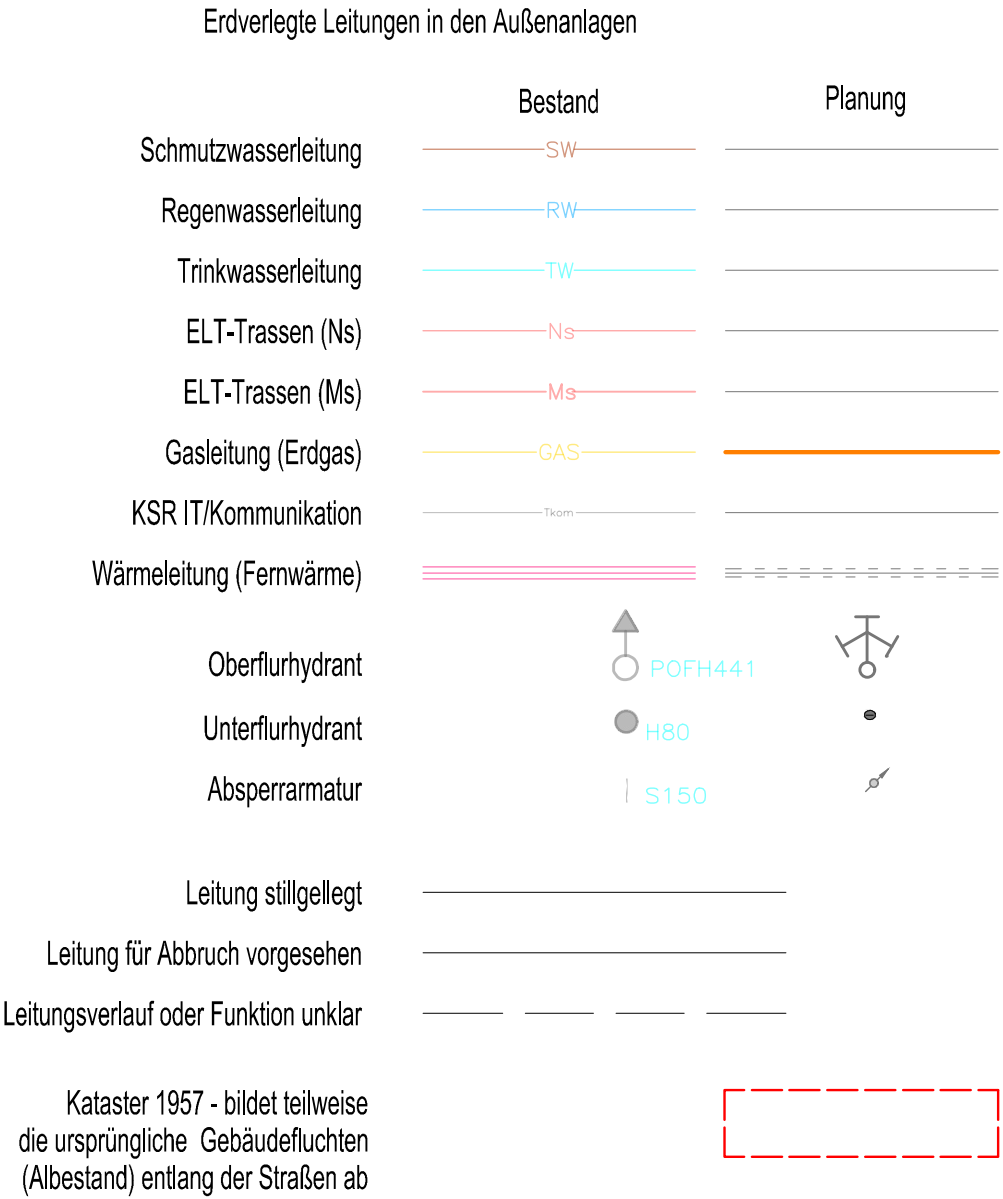
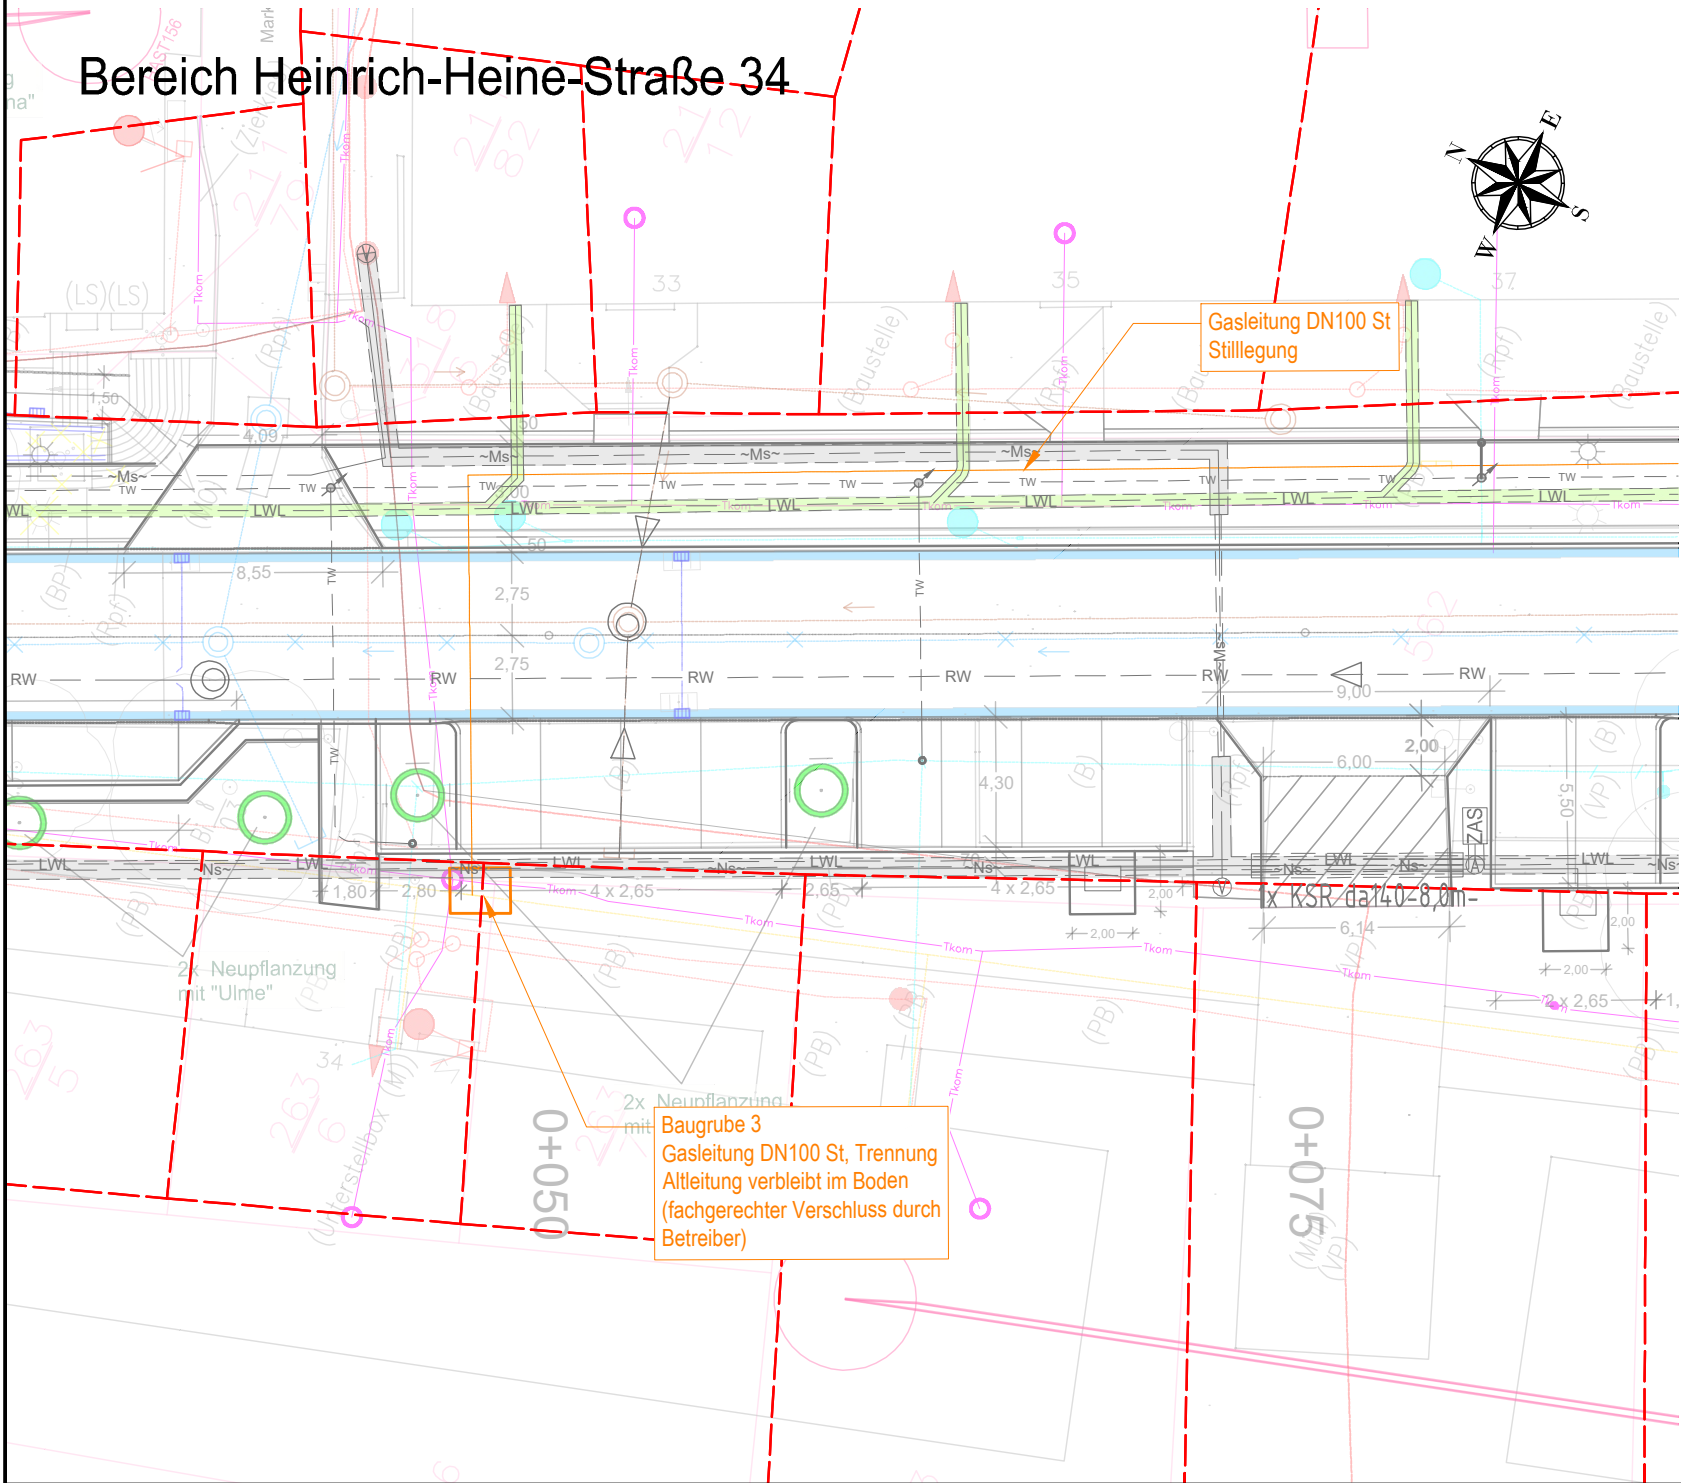


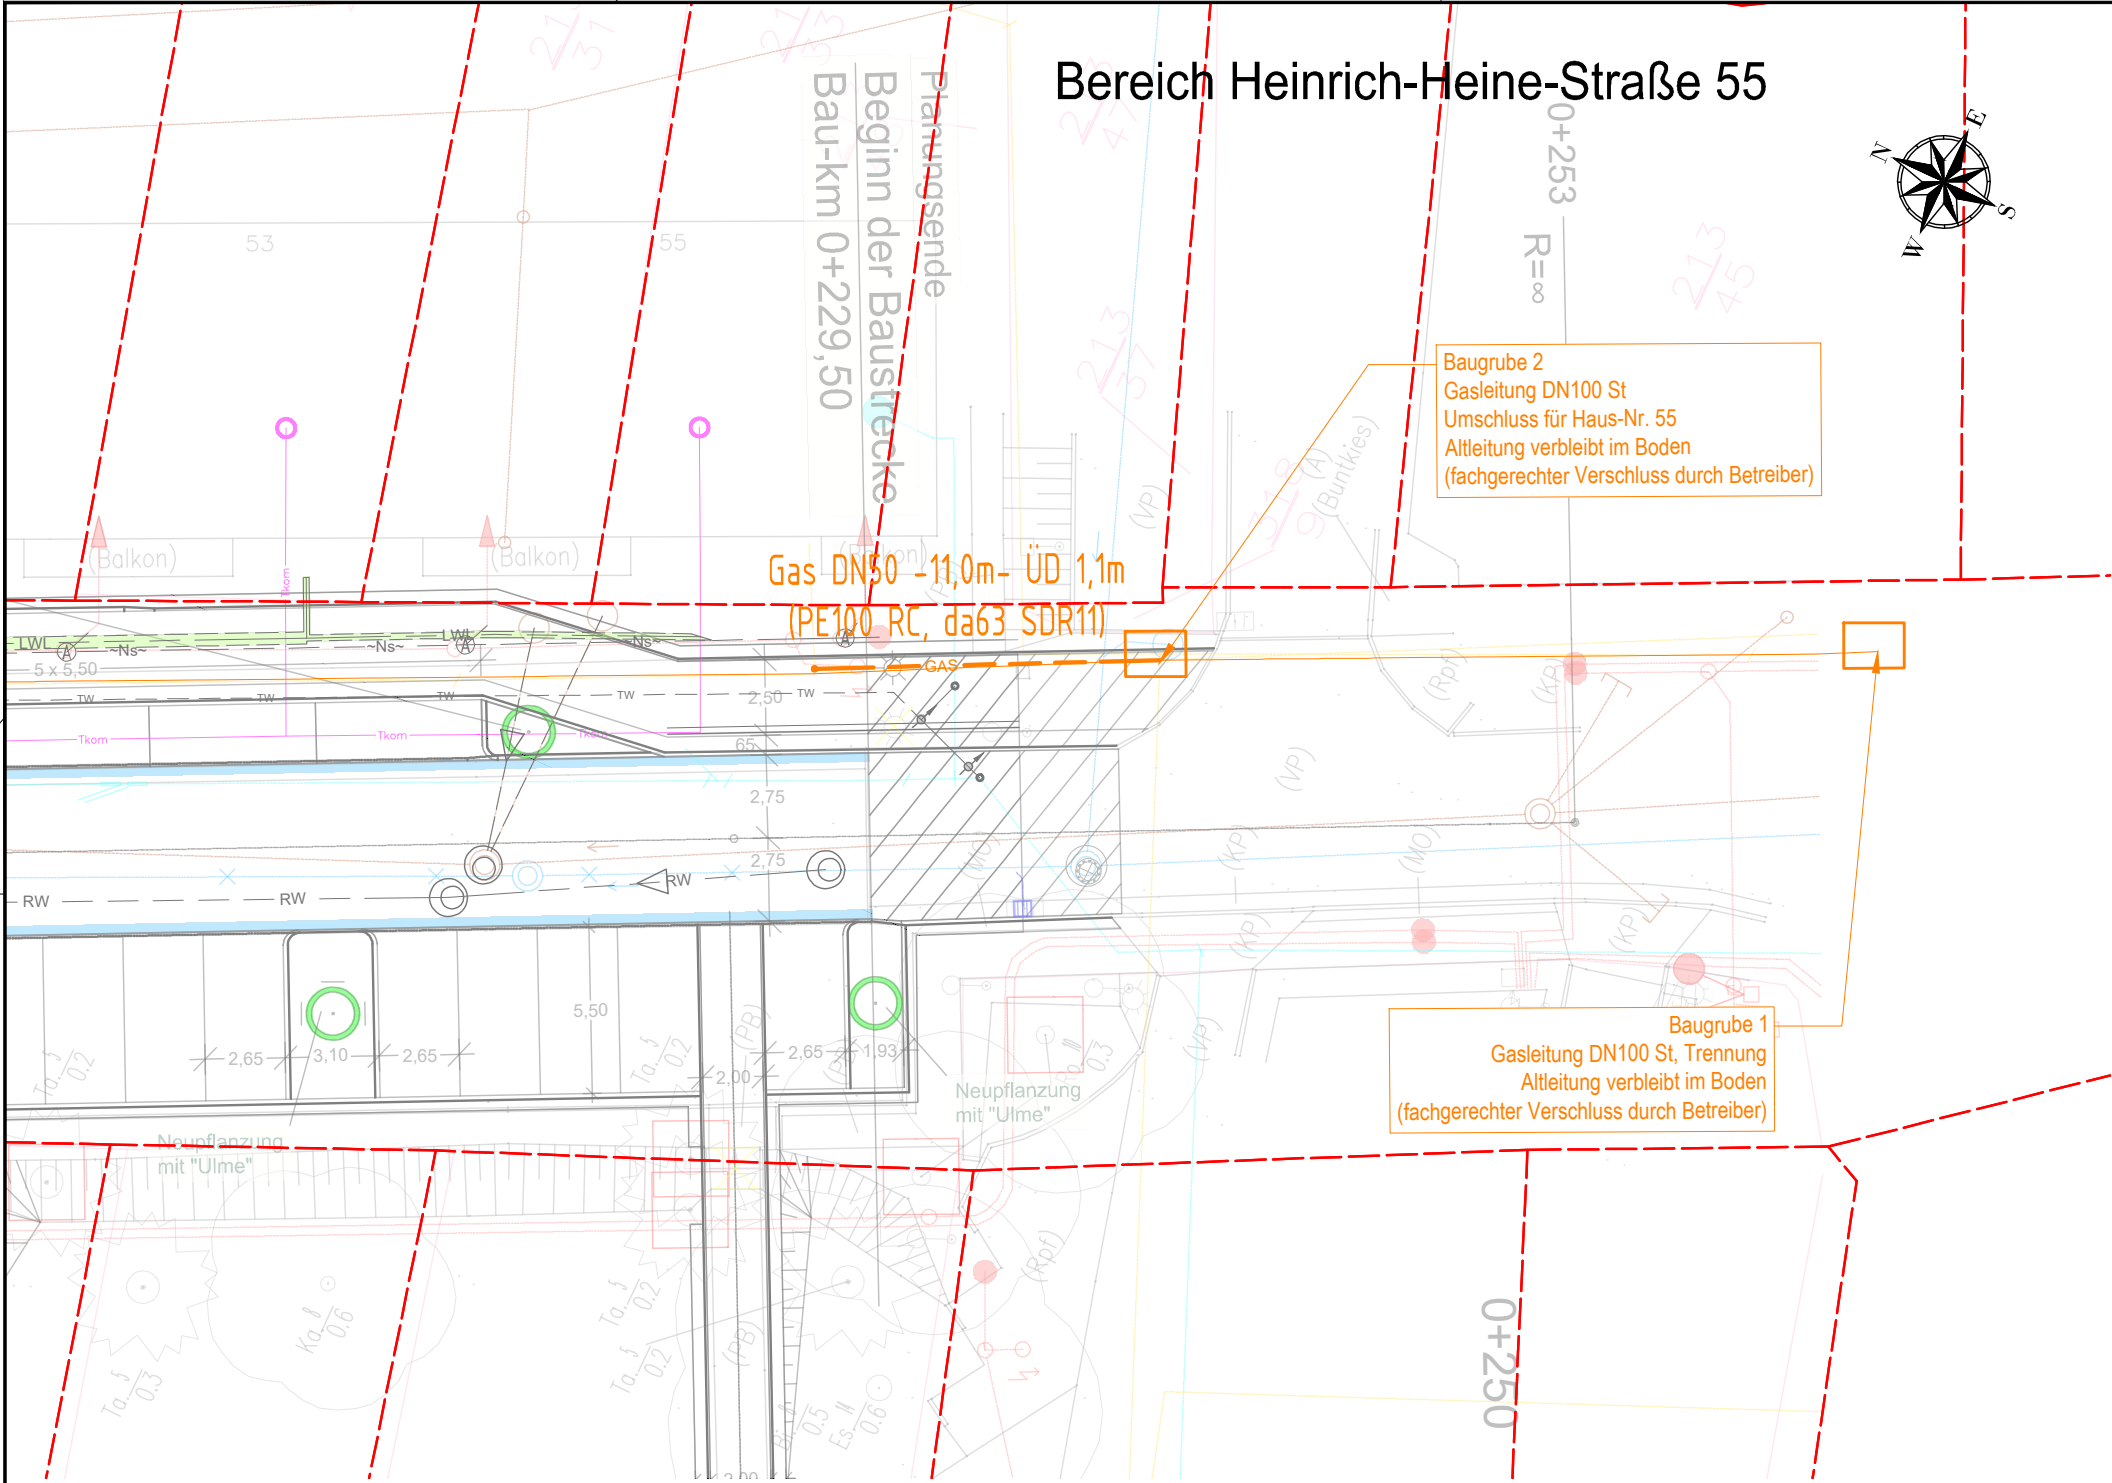

Hinweise zur Ausführung:

Im Grünbereich an der westlichen Seite der Straße befindet sich eine DN 150 Niederdruck Stahlleitung (im südlichen Teil der Straße dann DN 300). Diese Leitung bleibt inklusive Ihrer Hausanschlüsse unberührt.

Am südlichen Ende der Heinrich-Heine-Straße queren zwei Gasleitungen den Straßenbereich. Die beiden Querungen des Mitteldrucksystems (DN 200 Stahl) und des Niederdrucksystems (DN 300 Stahl) bleiben ebenfalls unberührt.

Am nördlichen Ende der Straße innerhalb der Einmündung in die Straße Am Marktberg quert ebenfalls eine DN 150 Stahl Niederdruckleitung den Straßenbereich. Diese Quering bleibt ebenfalls bestehen und wird nicht verändert.

Die Leitungen müssen im Bauverlauf gesichert werden und dürfen nicht befahren werden, wenn der Straßenaufbau entfernt ist. Die Leitungen dürfen im Bauverlauf nicht mehrere Tage freiliegen, sondern müssen nach Möglichkeit immer mit Boden/Sand bedeckt sein.

Vor der Hausnummer 33 quert eine Niederdruckleitung DN 100 Stahl die Straße und verläuft dann im östlichen Gehwegbereich entlang der kompletten Heinrich-Heine-Straße. Auf dieser Leitung befindet sich noch ein Hausanschluss für die Hausnummer 55. Dieser Leitungsabschnitt (DN 100 Stahl Niederdruck: von Hausnummer 33 bis Hausnummer 55) wird innerhalb des Straßenbauvorhabens außer Betrieb genommen. Der Hausanschluss der Hausnummer 55 wird auf das Mitteldrucksystem umgebunden bzw. erneuert. Alle Maßnahmen und Baugruben sind in Skizze 1 dargestellt.

Der AN erhält zur Ausführung Koordinatenlisten für die eigenverantwortlich Absteckung der Arbeitsbereiche.

	Datum	Name	Unterschrift
	02/2026	Damerau	
	02/2026	Damerau	
	02/2026	Römer	

STADTWERKE PRENZLAU	Datum	Name	Unterschrift
Objekt: Heinrich-Heine-Straße von Bau-km 0+000,00 bis Bau-km 0+229,50			
Ausf.-Nr.:			

Nr.	Art der Änderung	Datum	Zeichen

AUSFÜHRUNGSPLANUNG

Unterlage / Blatt-Nr.: 16.3/ 6	
LP Erdgasleitung	
Maßstab: 1 : 250	
Grundhafter Ausbau Heinrich-Heine-Straße Infrastrukturplanung	
aufgestellt:	
Prenzlau, den ...	