


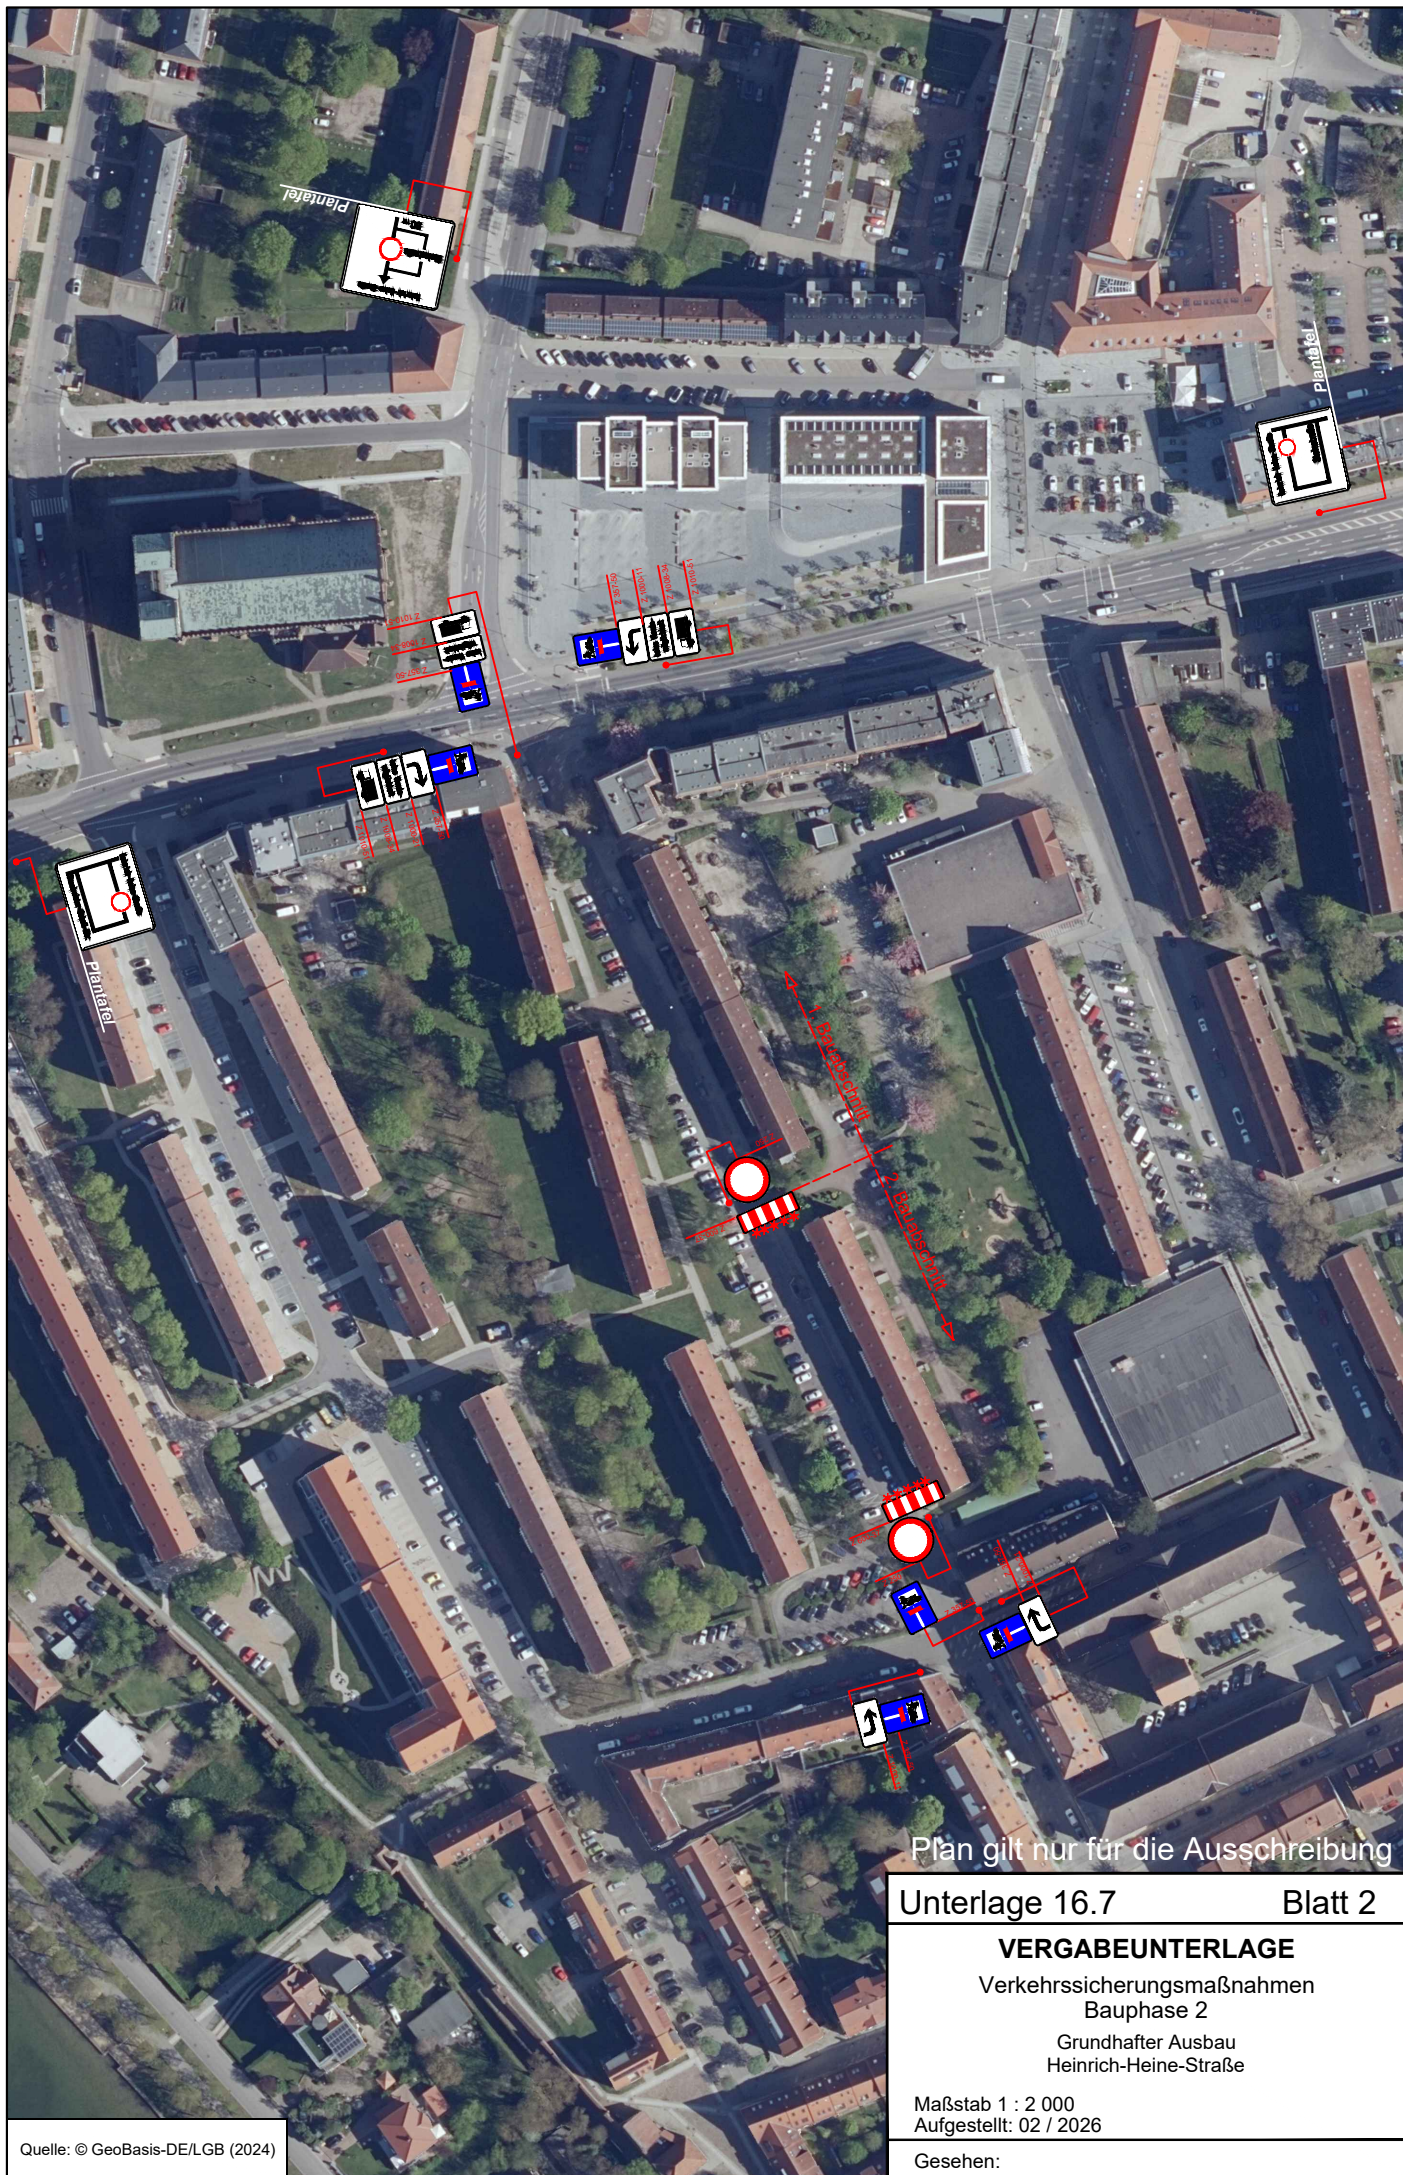

Quelle: © GeoBasis-DE/LGB (2024)

Plan gilt nur für die Ausschreibung

Unterlage 16.7

Blatt 2

VERGABEUNTERLAGE

Verkehrssicherungsmaßnahmen
Bauphase 2

Grundhafter Ausbau
Heinrich-Heine-Straße

Maßstab 1 : 2 000
Aufgestellt: 02 / 2026

Gesehen: