



Datei: P:\2025\2.5005100\02\_CAD\05\_Ausführung\Plan\3\_Übersichtslageplan.dwg  
 zuletzt bearbeitet und vorgeprüft am: 27.03.25 durch: KBu

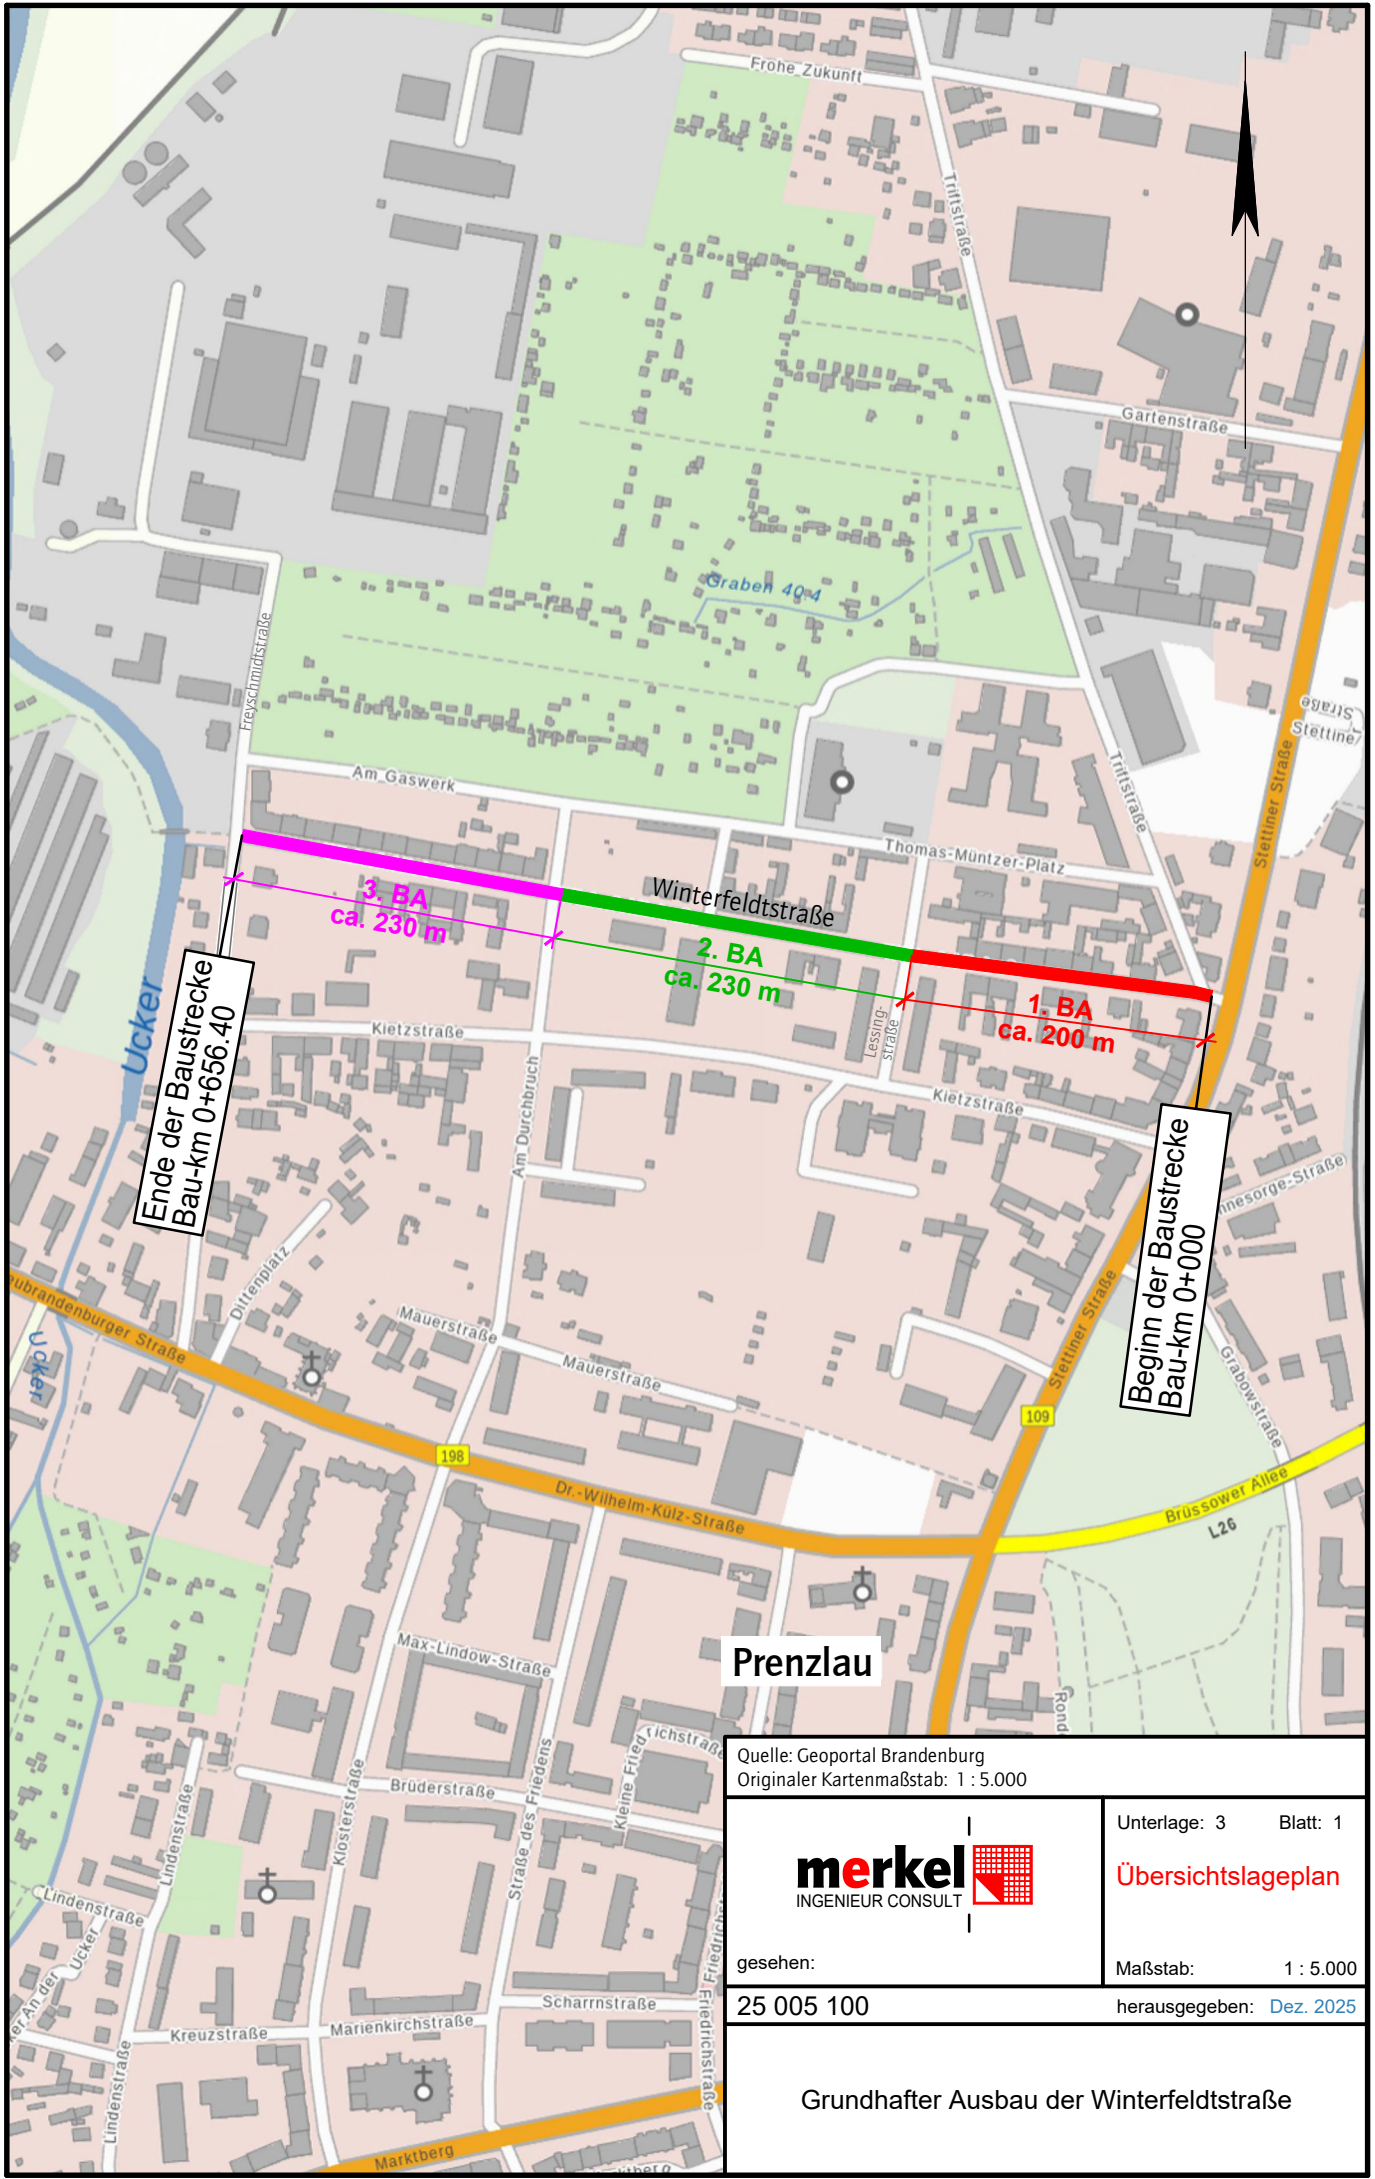

Ende der Baustrecke  
 Bau-km 0+656.40

Beginn der Baustrecke  
 Bau-km 0+000

Prenzlau

Quelle: Geoportal Brandenburg Originaler Kartenmaßstab: 1 : 5.000	
	Unterlage: 3 Blatt: 1 <b>Übersichtslageplan</b>
gesehen: 25 005 100	Maßstab: 1 : 5.000 herausgegeben: Dez. 2025

Grundhafter Ausbau der Winterfeldtstraße