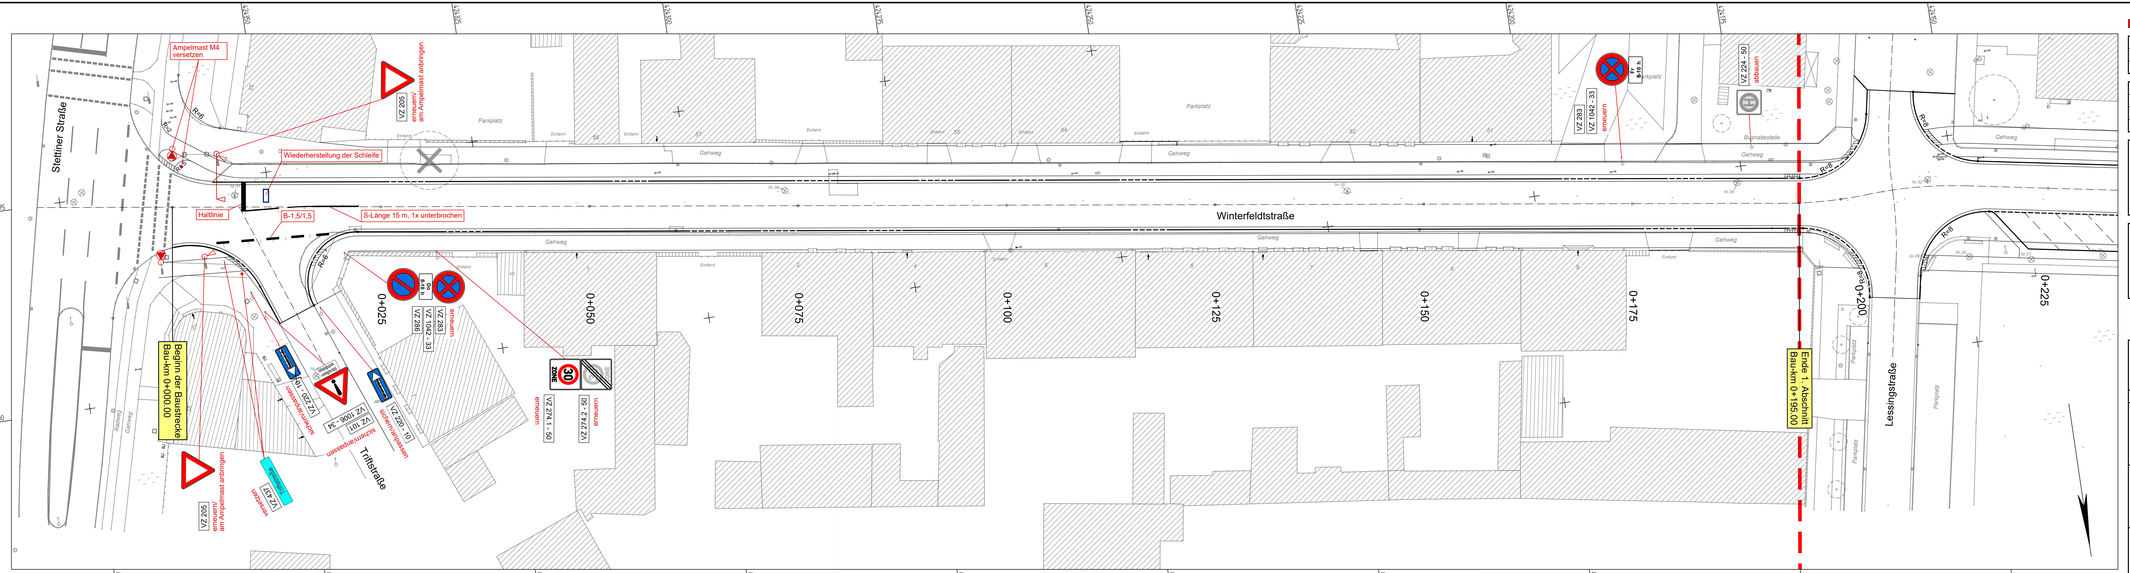

Index	Art der Änderung	Datum	Zeichen

Plangrundlage	aufgestellt von	Stand
Vermessung	Blom Deutschland GmbH, info@blom-deutschland.de	02/2025

merkel INGENIEUR CONSULT
Merkel Ingenieur Consult GmbH & Co. KG
Schwedenstraße 10
17033 Neubrandenburg
Telefon 0395 56027-0
ni-neubrandenburg@merkel-mic.de

bearbeitet	Böhme
gezeichnet	Laschin
geprüft	Bartels
herausgegeben	Oktober 2025
	25 005 100

Träger der Baumaßnahme

Stadt Prenzlau
Hoch- und Tiefbauamt
Am Steintor 4
17291 Prenzlau
Tel.: 03984 - 75351
Fax: 03984 - 75393

geprüft/ gesehen

Ausführungsplanung

Prenzlau

Unterlage 16.1.3 Index
Blatt-Nr. 1

Markierungs- und Beschilderungsplan "Stettiner Straße" bis "Lessingstraße"

Lagesystem ETRS_UTM33 Höhensystem DHHN 2016 Maßstab 1 : 250

Grundhafter Ausbau der Winterfeldtstraße

geprüft/ gesehen

geprüft/ gesehen

Vorabzug

Datei: P:\2025\25005100\02_CAD\05_Ausführung\Plan\16.1.3_Markierungs- und Beschilderungsplan.dwg
zuletzt bearbeitet und eingespielt am 23.10.2025 durch MLe