

Legende

halbfest

locker

mitteldicht

A

Auffüllung

Mittelsand

Feinsand

Sand

Legende DPH

sehr locker

locker

mitteldicht

dicht

sehr dicht

INGENIEURGESELLSCHAFT FISCHER mbH

Am Elisabethhof 13

14772 Brandenburg

Universitätsklinikum Brandenburg

14776 Brandenburg, Johann-Carl-Sybel-Str.

Baugrunderkundung - 2. Ergänzung

Höhenbezug: DHHN 2016

Lagebezug: ETRS 89

Maßstab d. Höhe: 1 : 50

Maßstab d. Länge: --

Index: 0

16.05.2024

Bericht: 240097

Anlage Nr. A 04.01

gezeichnet: th

geprüft: pf

Bohr- und Rammprofile

DPH 101/24

30,83 m NHN

Schlagzahlen je 10 cm

Tiefe [m]	N ₁₀	Tiefe [m]	N ₁₀
0.10	0	3.60	1
0.20	6	3.70	1
0.30	8	3.80	1
0.40	9	3.90	1
0.50	6	4.00	1
0.60	3	4.10	1
0.70	3	4.20	2
0.80	3	4.30	2
0.90	3	4.40	2
1.00	3	4.50	2
1.10	1	4.60	2
1.20	2	4.70	3
1.30	2	4.80	2
1.40	1	4.90	3
1.50	2	5.00	3
1.60	2	5.10	2
1.70	2	5.20	2
1.80	2	5.30	3
1.90	3	5.40	2
2.00	3	5.50	2
2.10	3	5.60	3
2.20	3	5.70	3
2.30	2	5.80	2
2.40	2	5.90	2
2.50	3	6.00	2
2.60	2	6.10	2
2.70	1	6.20	3
2.80	2	6.30	2
2.90	2	6.40	2
3.00	1	6.50	3
3.10	2	6.60	3
3.20	3	6.70	3
3.30	2	6.80	4
3.40	1	6.90	4
3.50	1	7.00	5

BS 101/24

30,83 m NHN

Auffüllung, Bauschutt

dunkelbraun, erdfeucht, sandig,

schwach humos, mitteldicht

gelagert

A OH

Auffüllung, Bauschutt

braun, dunkelbraun, erdfeucht,

sandig, locker gelagert

A SU

Mittelsand

hellbraun, erdfeucht, feinsandig,

schwach grobsandig, locker

gelagert

SE

Feinsand

hellbraun, grau, erdfeucht

- naß, mittelsandig, locker

gelagert

SE

Mittelsand

grau, naß, feinsandig, locker

gelagert - mitteldicht gelagert

SE

Brandenburg an der Havel, 22.04.2024

Legende

o o o o

locker

o o o

mitteldicht

o o

dicht

A

Auffüllung

■

Mittelsand

Legende DPH

■

sehr locker

■

locker

■

mitteldicht

■

dicht

■

sehr dicht

INGENIEURGESELLSCHAFT
FISCHER mbH
Am Elisabethhof 13
14772 Brandenburg

Universitätsklinikum Brandenburg
14776 Brandenburg, Johann-Carl-Sybel-Str.
Baugrunderkundung - 2. Ergänzung

Bericht:
240097
Anlage Nr.
A 04.02


Höhenbezug: DHHN 2016
Lagebezug: ETRS 89

Maßstab d. Höhe: 1 : 50
Maßstab d. Länge: --

Index: 0
16.05.2024

gezeichnet: th
geprüft: pf

Bohr- und Rammprofile

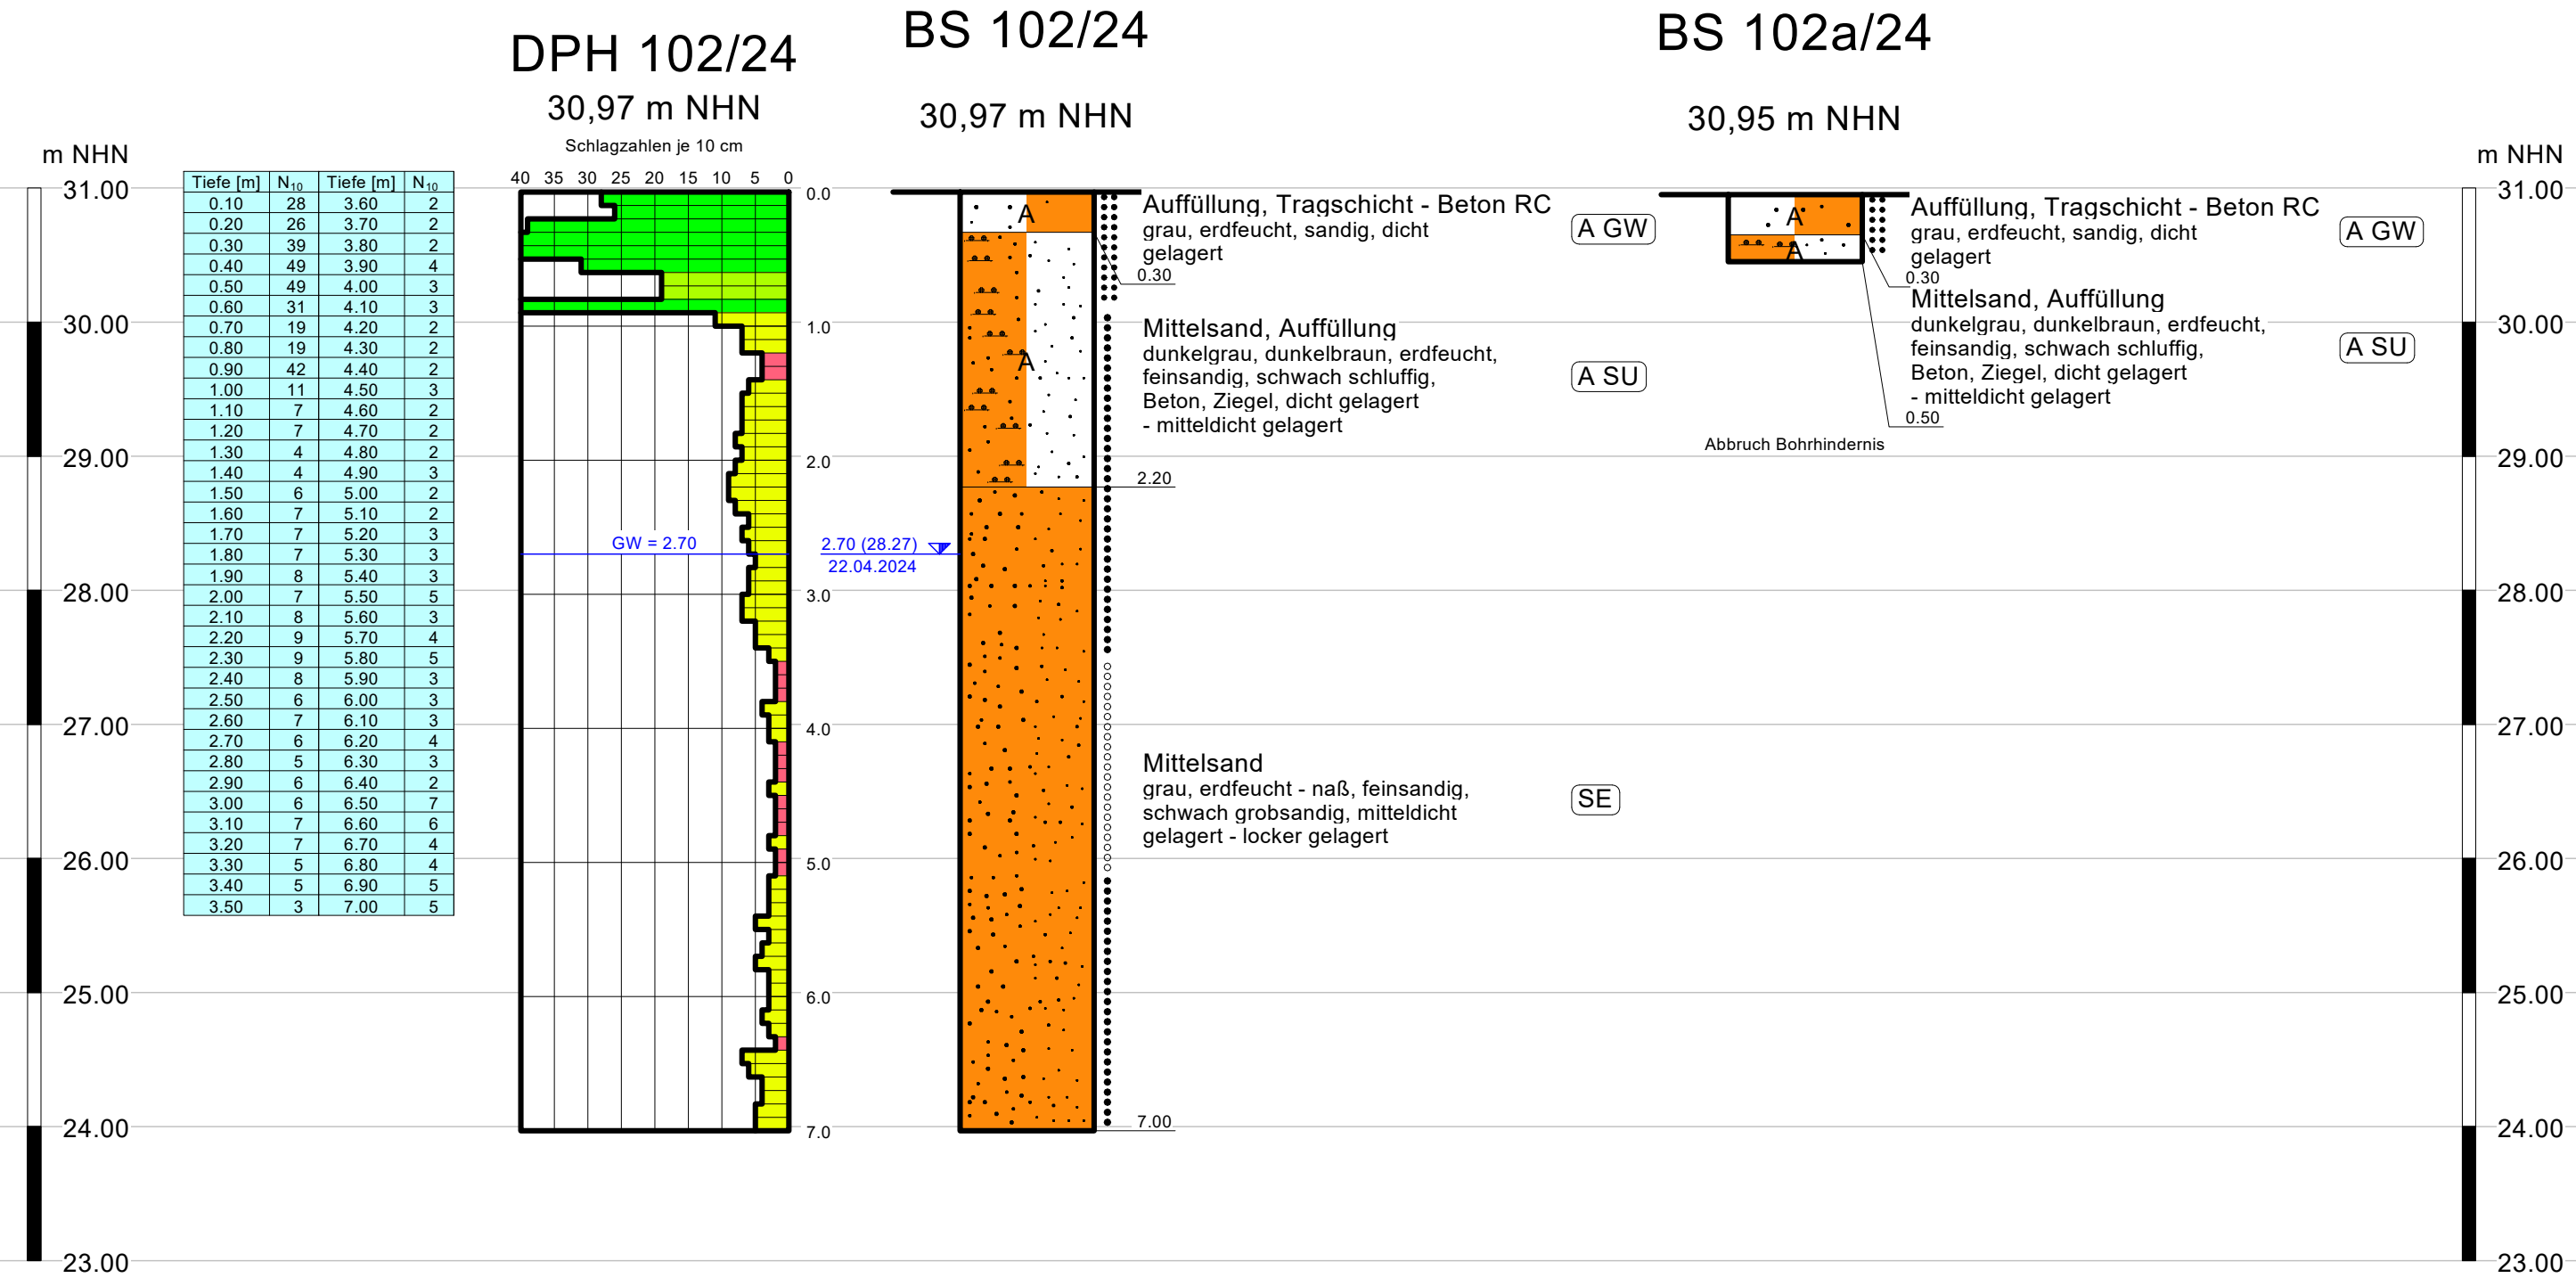

GW = 2.70

2.70 (28.27)
22.04.2024

m NHN

31.00

30.00

29.00

28.00

27.00

26.00

25.00

24.00

23.00

Legende

o o o o

locker

• • • •

mitteldicht

A

Auffüllung

• • • •

Mittelsand

• • • •

Feinsand

Legende DPH

sehr locker

locker

mitteldicht

dicht

sehr dicht

INGENIEURGESELLSCHAFT
FISCHER mbH

Am Elisabethhof 13
14772 Brandenburg

Universitätsklinikum Brandenburg

14776 Brandenburg, Johann-Carl-Sybel-Str.
Baugrunderkundung - 2. Ergänzung

Bericht:
240097

Anlage Nr.
A 04.03

Höhenbezug: DHHN 2016
Lagebezug: ETRS 89

Maßstab d. Höhe: 1 : 50
Maßstab d. Länge: --

Index: 0
16.05.2024

gezeichnet: th
geprüft: pf

Bohr- und Rammprofile

DPH 103/24

30,95 m NHN

Schlagzahlen je 10 cm

Tiefe [m]	N ₁₀	Tiefe [m]	N ₁₀
0.10	8	3.60	3
0.20	12	3.70	2
0.30	7	3.80	2
0.40	5	3.90	3
0.50	4	4.00	1
0.60	4	4.10	2
0.70	3	4.20	2
0.80	6	4.30	1
0.90	4	4.40	2
1.00	3	4.50	2
1.10	2	4.60	1
1.20	2	4.70	2
1.30	1	4.80	2
1.40	2	4.90	1
1.50	2	5.00	2
1.60	3	5.10	2
1.70	3	5.20	3
1.80	3	5.30	3
1.90	3	5.40	5
2.00	5	5.50	3
2.10	5	5.60	3
2.20	7	5.70	3
2.30	6	5.80	3
2.40	6	5.90	5
2.50	6	6.00	2
2.60	6	6.10	2
2.70	5	6.20	3
2.80	4	6.30	2
2.90	4	6.40	4
3.00	4	6.50	3
3.10	4	6.60	3
3.20	4	6.70	4
3.30	5	6.80	4
3.40	4	6.90	5
3.50	2	7.00	5

BS 103/24

30,95 m NHN

Auffüllung, Tragschicht -Beton RC
grau, erdfeucht, sandig, mitteldicht
gelagert

A GW

Mittelsand, Auffüllung
braun, dunkelbraun, erdfeucht,
feinsandig, schwach schluffig,
Beton, Ziegel, locker gelagert

A SU

Auffüllung, Mittelsand, gestört
hellbraun, erdfeucht, feinsandig,
schwach grobsandig, locker
gelagert

A SE

Feinsand, Mittelsand
grau, erdfeucht, mitteldicht
gelagert

SE

2.70 (28.25)
22.04.2024

Brandenburg an der Havel, 22.04.2024

Legende

o o o o

locker

o o o

mitteldicht

o o

dicht

A

Auffüllung

• • •

Mittelsand

Legende DPH

•

sehr locker

•

locker

•

mitteldicht

•

dicht

•

sehr dicht

INGENIEURGESELLSCHAFT FISCHER mbH

Am Elisabethhof 13

14772 Brandenburg

Universitätsklinikum Brandenburg

14776 Brandenburg, Johann-Carl-Sybel-Str.

Baugrunderkundung - 2. Ergänzung

Bericht:

240097

Anlage Nr.

A 04.04

Höhenbezug: DHHN 2016

Lagebezug: ETRS 89

Maßstab d. Höhe: 1 : 50

Maßstab d. Länge: --

Index: 0

16.05.2024

gezeichnet: th

geprüft: pf

Bohr- und Rammprofile

