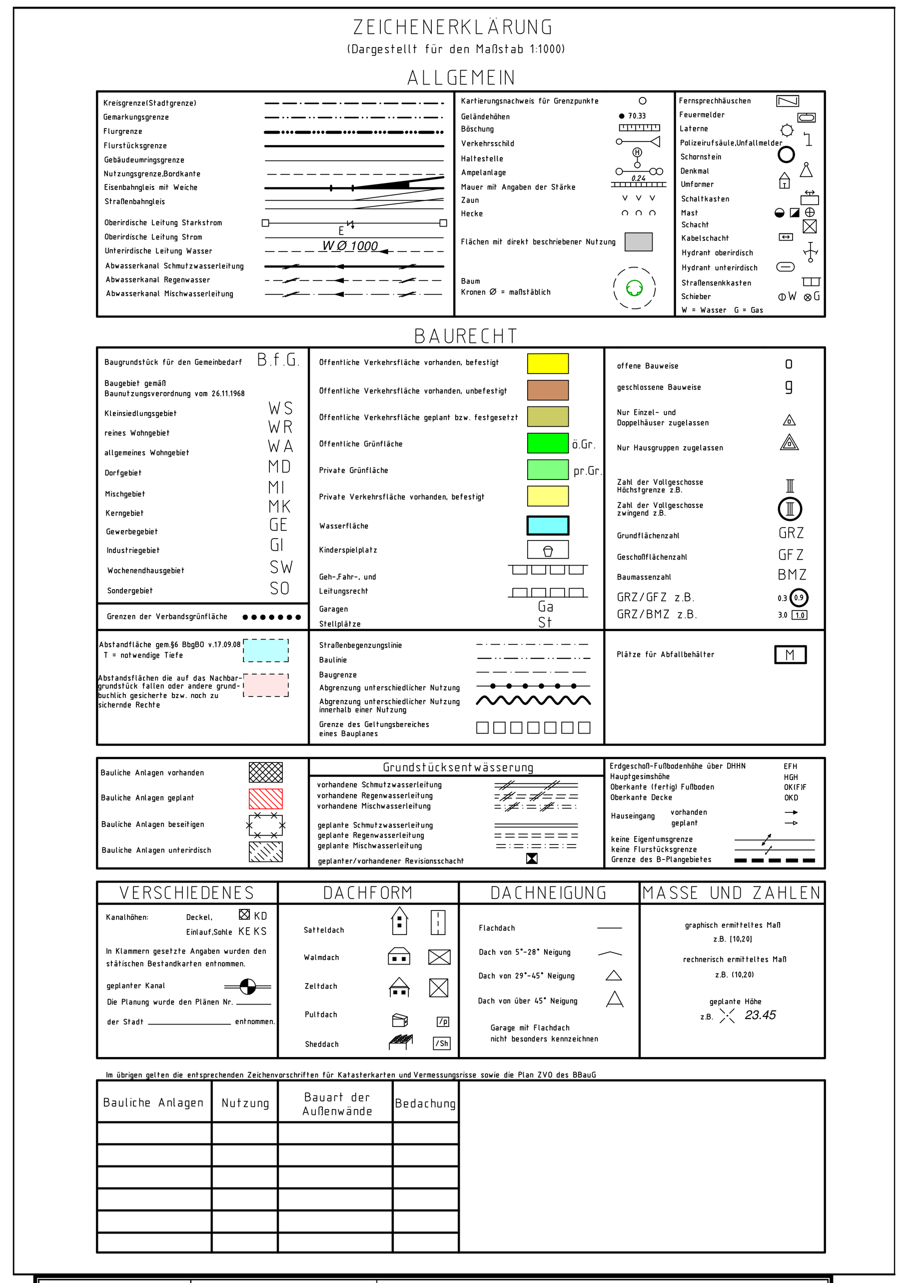

BDVI – Bund der Öffentlich bestellten Vermessungs-Ingenieure

Öffentlich bestellter Vermessungsingenieur
Andreas Kochmann
An der Stadtschleuse 7
14776 Brandenburg an der Havel
Tel.: 03381/225671
Fax: 03381/201593
eMail: buero.oebvi.kochmann@t-online.de

Amtlicher Lageplan

(gem. § 7 BbgBauVorlV)

Johann-Carl-Sybel-Straße

GB-Nr.	**20230027**
LP-Nr.	**1**
Höhensystem:	**DHHN2016**
Lagesystem:	**ETRS 89**

Maßstab 1 : 100

Bauvorhaben:	Neubau Medizinische Schule
Bauherr:	Universitätsklinikum Brandenburg an der Havel GmbH
~~Landkreis~~/Kreisfreie Stadt:	Brandenburg an der Havel
Gemeinde:	Brandenburg an der Havel

Dieser Lageplan ist urheberrechtlich geschützt.
Vervielfältigung verboten !

Grundstückseigentümer:	Gemarkung	Flur	Flurstücke	Fläche ha	Fläche a	Fläche m²	Grundb.-Blatt	Lfd. Nr.
siehe Angaben im Plan	Brandenburg	19	93		16	57	21908	15
	Brandenburg	19	91		1	85	21908	15
	Brandenburg	19	17/4			44	21908	15
	Brandenburg	19	18/2			02	21908	15
	Baugrundstücksfläche:				18	88		

Grundstückseigenschaften:	
Bebauungsplan / Satzung:	
Baulasten	
Grunddienstbarkeiten	
Planeigenschaften:	
Stand – Katasterunterlagen:	06.04.2023
Stand – Eigentümerangaben (Katasternachweis):	04.12.2023
Stand – örtlicher Aufnahme:	25.07.2023

Brandenburg, 11.12.2023 - Siegel - Öffentlich best. Verm.-Ing

***Nachrichtliche Angaben gemäß § 7 BbgBauVorlV** – Objektbezogener Lageplan*

Denkmal gem. BbgDSchG	
Naturdenkmal gem. § 23 BbgNatSchG	
gesch. Landschaftsbestandteil(e) gem. § 24 BbgNatSchG	
Biotope gem. § 32 BbgNatSchG	
Projektangaben:	
Stand – Projektunterlagen:	*11.12.2023 muellerkrieg architekten part mbb, Kurstraße 14 A, 14776 Brandenburg an der Havel*

Stand – Änderungen:	***Index:***	***Inhalt:***
	1. 11.12.2023	*Objekteintrag*
	2.	
	3.	

Nachrichtliche Angaben eingetragen:	*Für die Richtigkeit des Projekteintrages:*	
.... *(Öffentlich best. Verm.-Ing.)*	.... *(Objektplaner)*	.... *(Bauherr)*

Anmerkungen der Unteren Bauaufsichtsbehörde:

(Stempel)