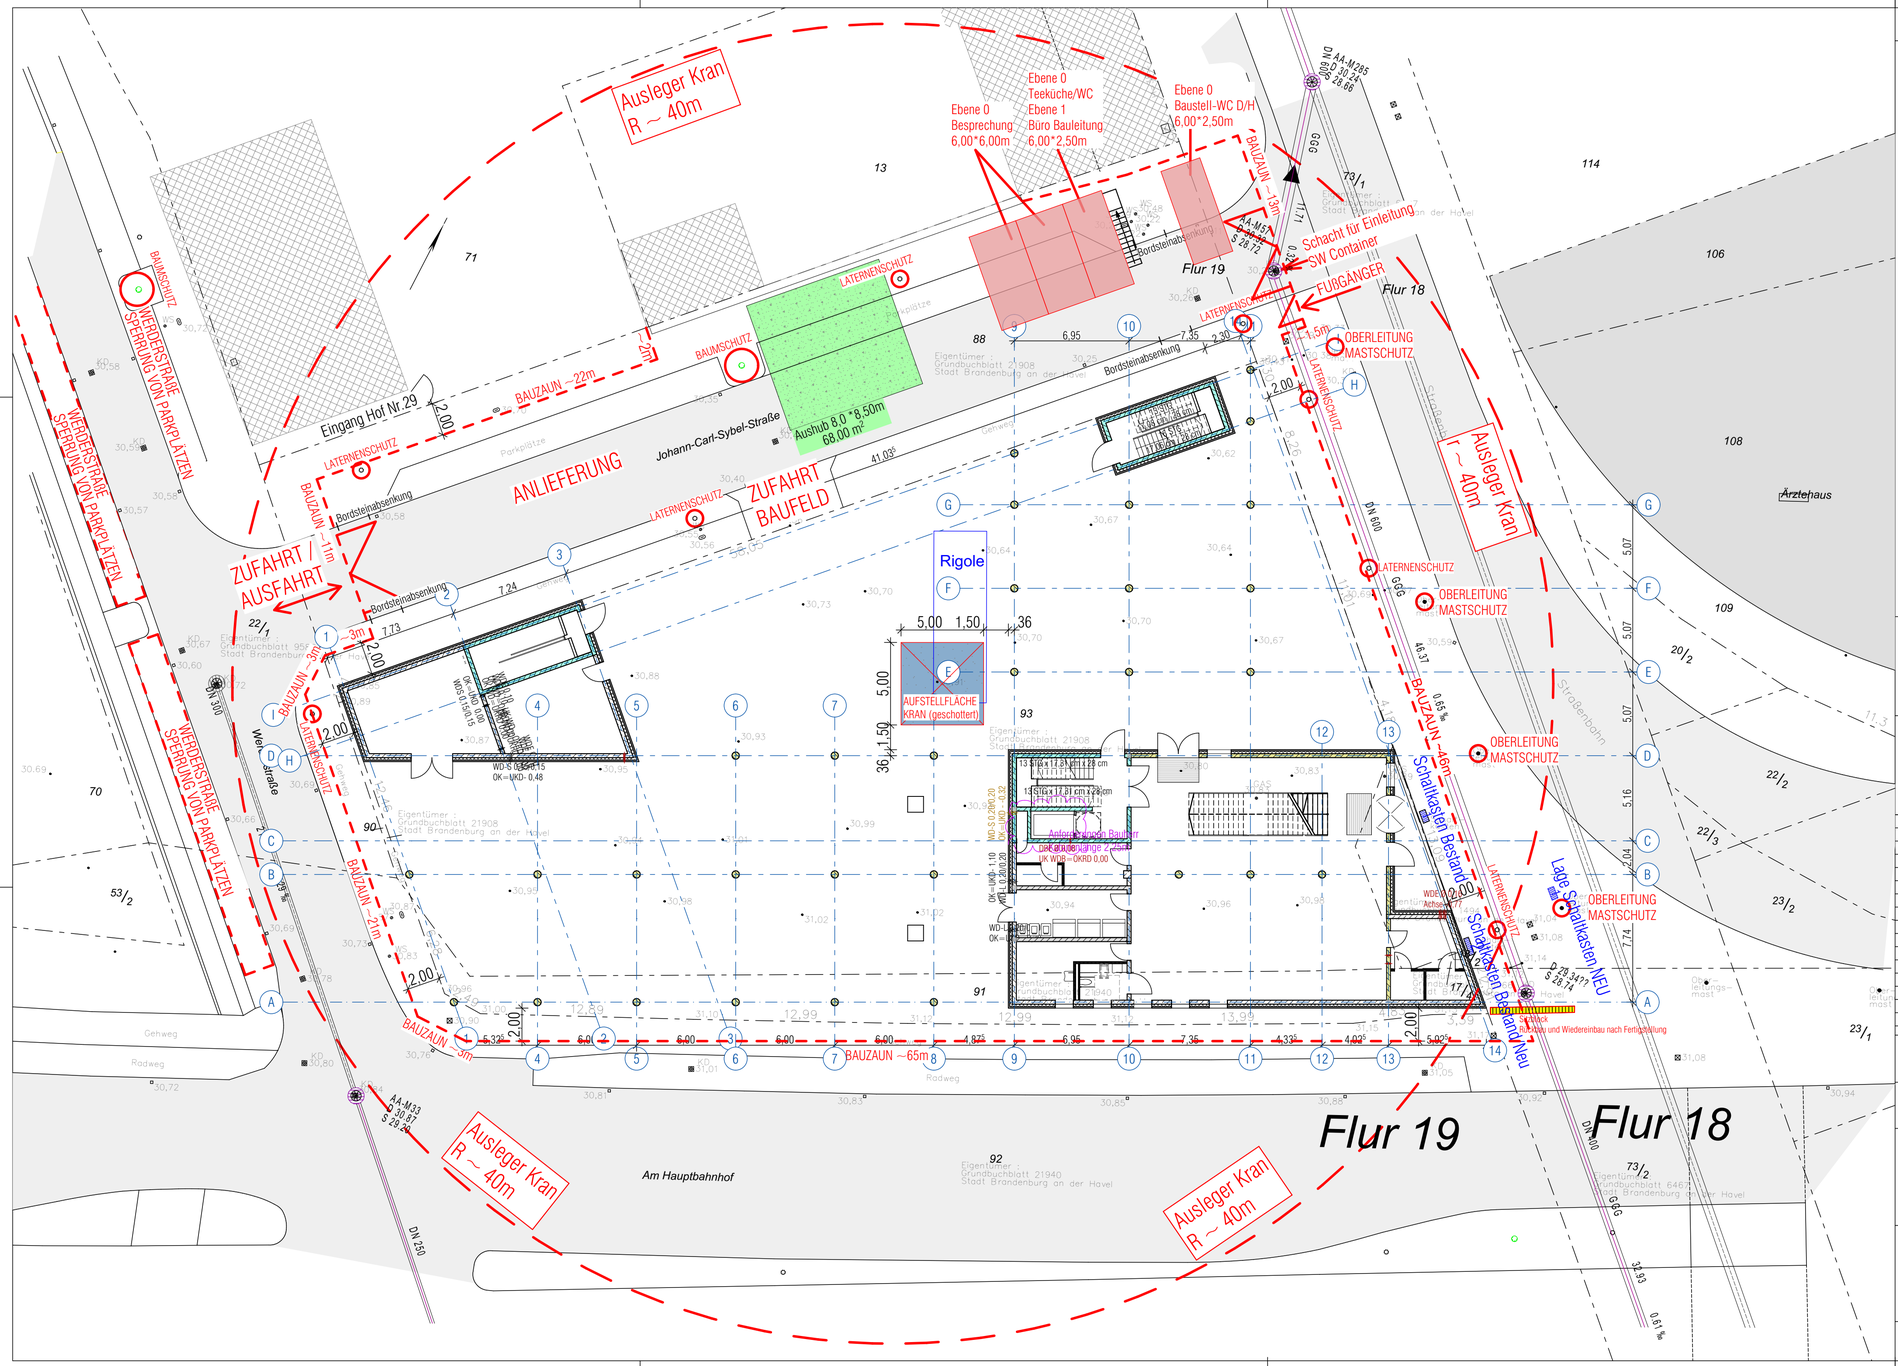

Legende

Allgemein

- Stahlbeton, lt. Statik
- Stahlbeton mit Brandschutzanforderung, lt. Statik+BSK
- Stahlbeton in SB-3 Qualität
- Stahlbeton Aussteifungswände, lt. Statik
- Mauerwerk, lt. Statik
- Mauerwerk mit Brandschutzanforderung, lt. Statik+BSK
- Dämmung, lt. WSK / BSK / SSK
- Trockenbauwand
- Trockenbauwand mit Brandschutzanforderung, lt. BSK
- Trockenbau-Vorsatzschale
- Fassadenbekleidung, Keramikfliesen
- Unterzug, lt.Statik
- Sturz, lt.Statik
- Achsen / Raster

- Phase 1 Aushub
  Aufstellfläche 1x Container / Fläche für Bodenaushub
- Phase 2 Rohbau
  Aufstellfläche 4x Container

± 0,00 OKFFB EG = 31,00 m ü. DHHN 2016

0 5 10 m

Sämtliche Maße sind vor Arbeitsbeginn auf der Baustelle verantwortlich zu prüfen.
Bei Unstimmigkeiten ist unverzüglich die Bauleitung zu verständigen.
Alle tragenden Teile und Materialien nach Angaben des Statikers.
Pläne gelten nur in Verbindung mit der Ausführungsplanung von Statik, HLS und Elektro.
Für Detailausbildungen sind die Angaben in Detailplänen verbindlich.
Alle Angaben zu Türhöhen, Brüstungshöhen, Wanddurchbrüchen ab Oberkante Fertigfußboden.

VORABZUG zur Ausschreibung

Index	Datum	Änderung	Unterschrift

Bauherr (AG): Universitätsklinikum Brandenburg an der Havel GmbH, Hochstraße 29, 14770 Brandenburg an der Havel

Bauvorhaben: Neubau Medizinisches Zentrum Hauptbahnhof, 14776 Brandenburg an der Havel

Planbezeichnung: **Grundriss Baustelleneinrichtungsplan**

Generalplanung: Arbeitsgemeinschaft muellerkrieg wrogemann architekten part mbb + KÖBER-PLAN GmbH

Fachplanung:
- Objektplanung - muellerkrieg wrogemann architekten part mbb, Geschwister-Scholl-Straße 2, in 14776 Brandenburg a.d.H
- Statik - Brandschutz - Wärmeschutz: KÖBER-PLAN GmbH, Architekten und Ingenieure, Wilhelmsdorfer Landstraße 41, 14776 Brandenburg a.d.H
- HLS - MBW Ingenieurbüro GmbH, Gladiolenweg 26 in 14772 Brandenburg a.d.H
- ELT - IFE Ingenieurbüro für Elektrotechnik GmbH, Wollenweberstraße 2 in 14776 Brandenburg a.d.H
- Außenanlagen - planerzirkel Hans Gerd Kleymann, Ankerstraße 14 in 06108 Halle (Saale)
- Verkehrsanl. - Planungsbüro Jan Michel, Gladiolenweg 26 in 14772 Brandenburg a.d.H
- Schallschutz u. Raumakustik - KÖTTER Consulting Engineers Berlin GmbH, Balzerstraße 42 in 12683 Berlin

Flur: 19
Flurstück: 93, 91, 17/4, 18/2
Projekt-Nr. Architekt: 564
gezeichnet: Kruß
bearbeitet: Krispin/Stock
geprüft: Müller
HOAI-Leistungsbild: ☐ Vorplanung ☐ Entwurfsplanung ☐ Genehmigungsplanung ☒ Ausführungsplanung
Blattgröße: 780 x 420 mm
Einheiten: [m]
Datum: 05.03.2026
Maßstab: 1:200
Index:

Plannummer: 564_ARC_5_GR_BE_V