

**DER PLAN GILT NUR IN VERBINDUNG  
MIT AKTUELLER STATIK- U.  
HAUSTECHNIKPLANUNG !  
ALLE MASSE SIND VON DEN  
AUSFÜHRENDE FIRMEN  
VERANTWORTLICH AM BAU ZU  
PRÜFEN!  
ALLE GEWERKE GELTEN ERST NACH  
BESTANDEM BLOWER-DOOR-TEST  
ALS ABGENOMMEN !**

FREIGEgeben ZUR AUSFÜHRUNG:

DATUM + UNTERSCHR.

D	
C	
A	
Index	Datum / Name Änderung

Legende und weitere Plan-  
informationen siehe Rückseite

**+0,00 OFF-EG = 55,25**

PROJEKT:

**UMBAU UND ERWEITERUNG  
FEUERWEHRGERÄTEHAUS  
GROß LEINE**

Gartengasse 8 - 15913 Märkische Heide - OT Groß Leine

PLANBEZEICHNUNG:

**QUERSCHNITT A-A  
(ALTBAU)**

PLANER:

Reiter Architekten BDA  
Moritzburger Weg 67  
01109 Dresden  
Tel. 0351 885050

BAUHERR

Gemeinde Märkische Heide  
Schloßstr. 13a  
15913 Märkische Heide  
Tel. Tel. 035471 85130

MASZSTAB:

1:50

FORMAT:

A3


DATUM / GEZ:

15.04.2025

PLANNR. / INDEX

**AP-04 / 0**

**VORABZUG**

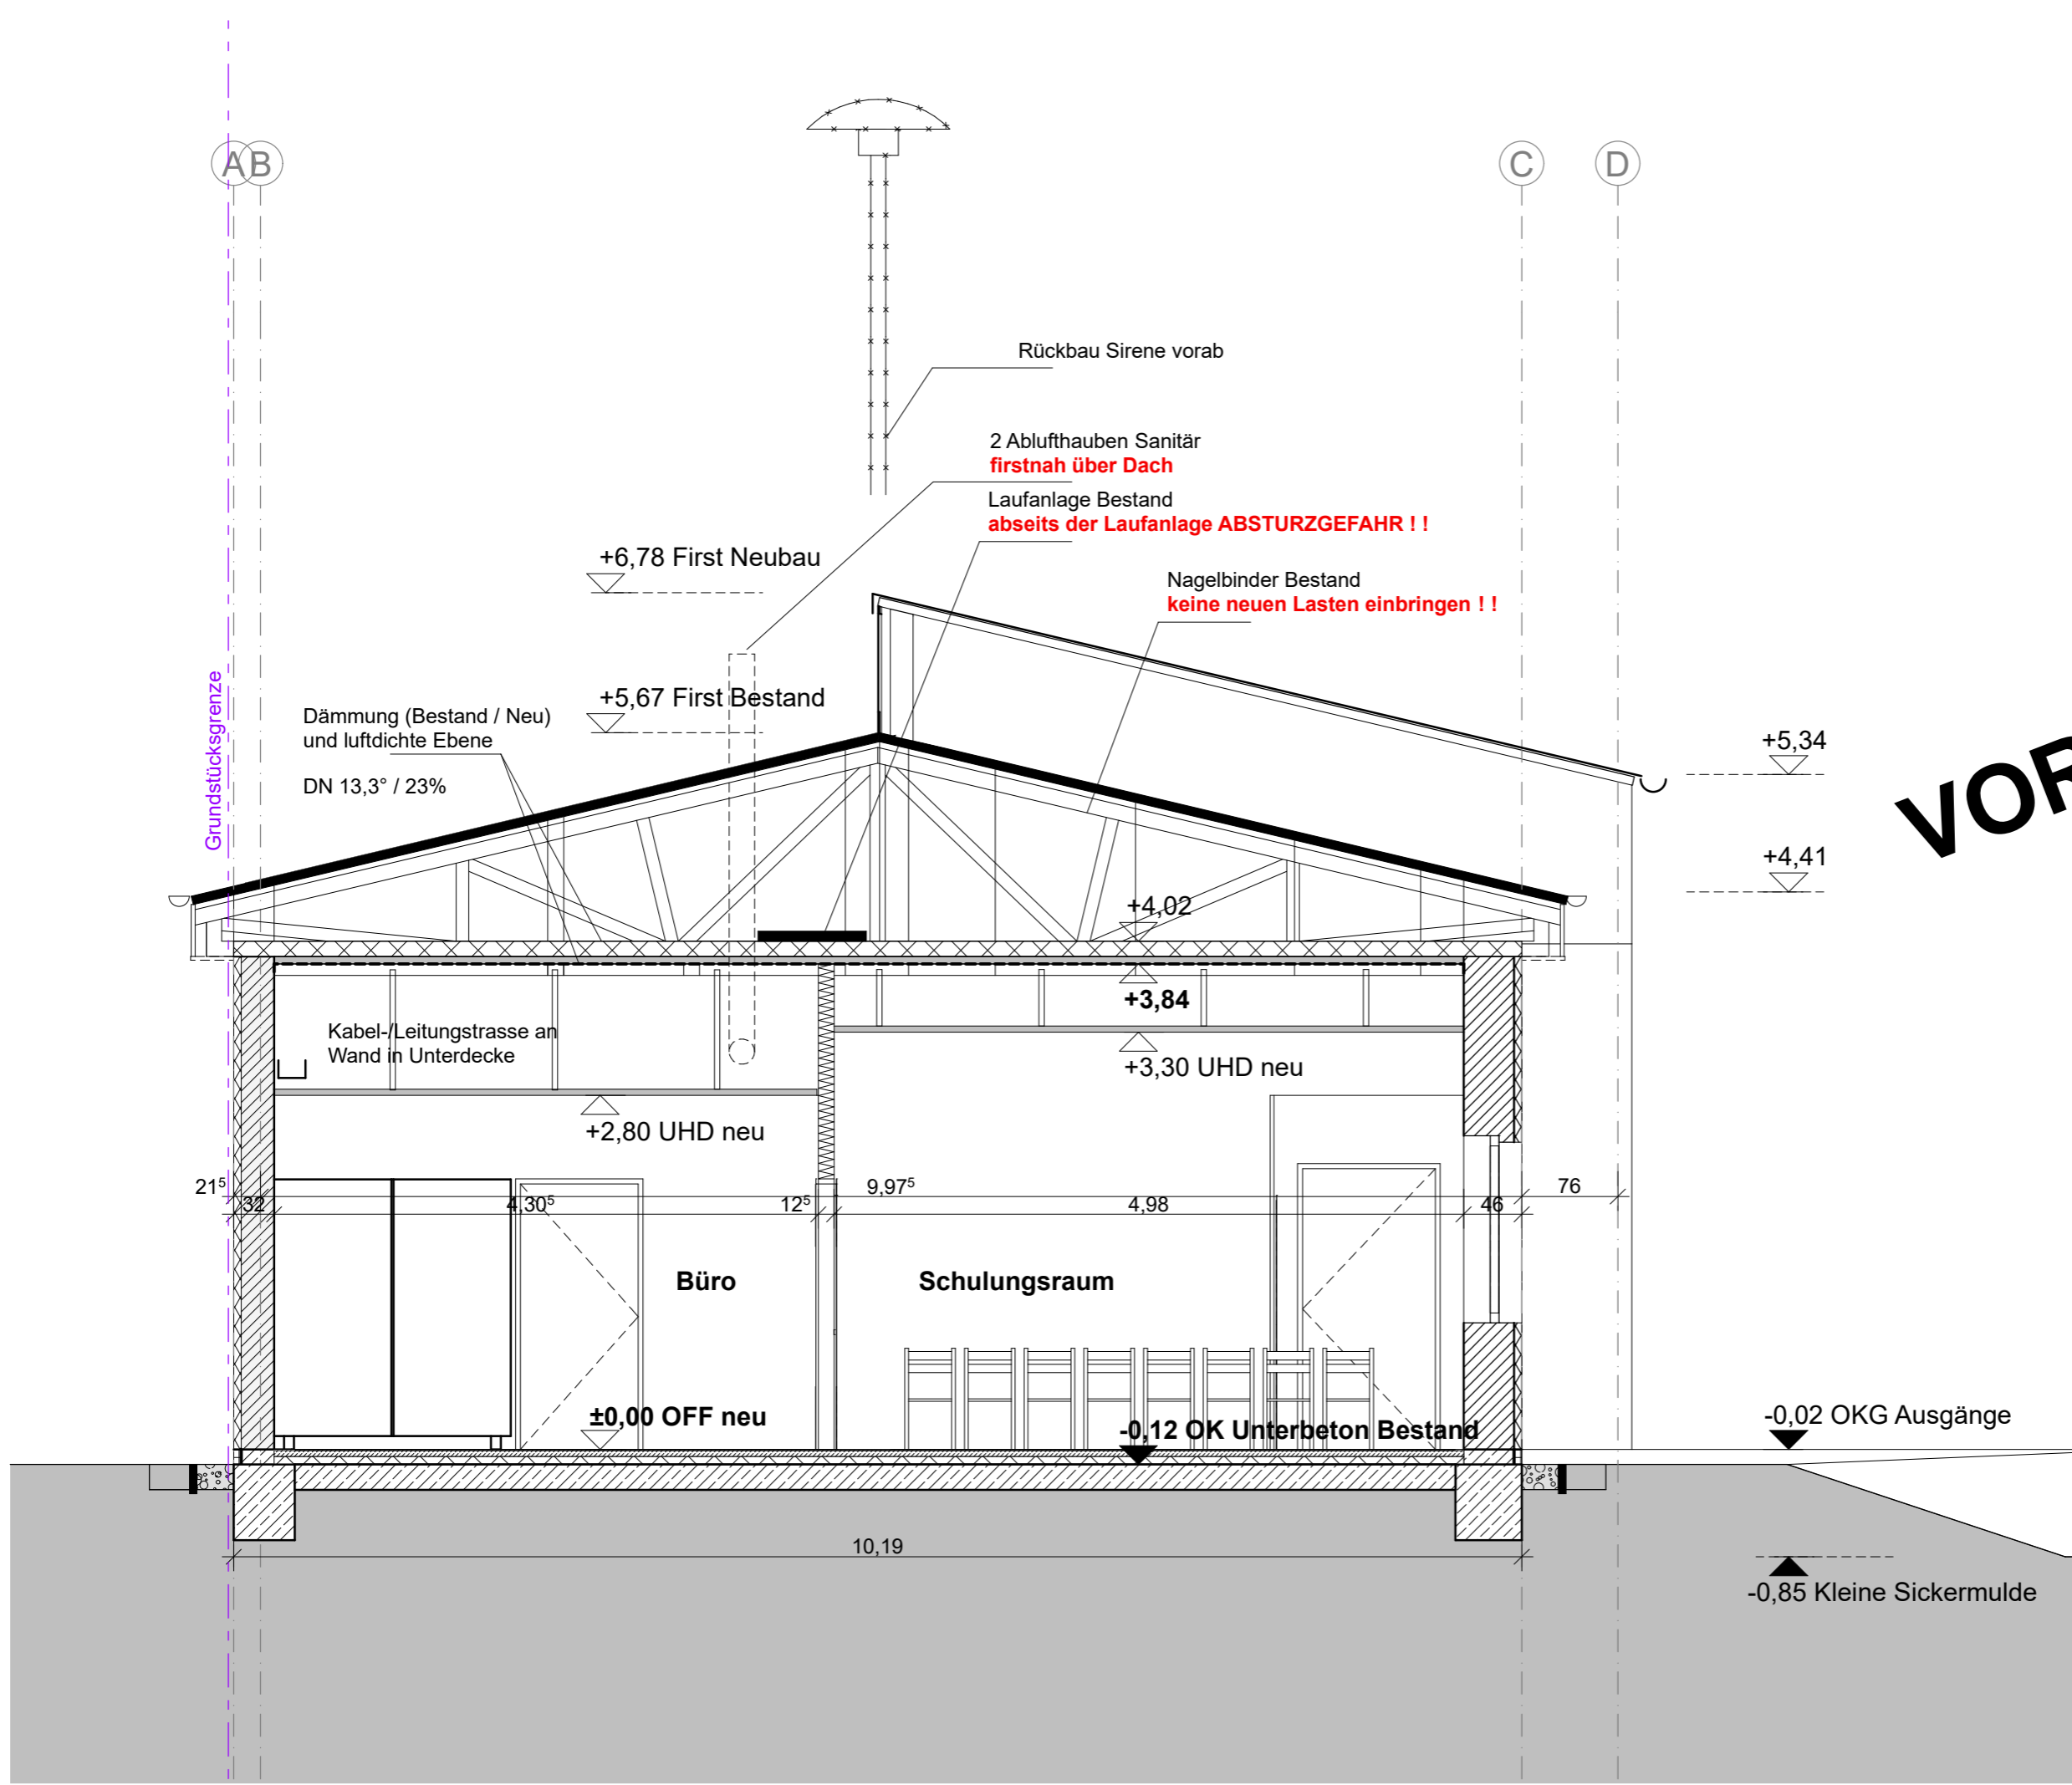

Grundstücksgrenze

Dämmung (Bestand / Neu)  
und luftdichte Ebene  
DN 13,3° / 23%

Rückbau Sirene vorab

2 Ablufthauben Sanitär  
**firstnah über Dach**  
Laufanlage Bestand  
**abseits der Laufanlage ABSTURZGEFAHR !!**

Nagelbinder Bestand  
**keine neuen Lasten einbringen !!**

+6,78 First Neubau

+5,67 First Bestand

+5,34

+4,41

+4,02

+3,84

+3,30 UHD neu

+2,80 UHD neu

±0,00 OFF neu

-0,12 OK Unterbeton Bestand

-0,02 OKG Ausgänge

-0,85 Kleine Sickermulde

21<sup>5</sup>

32

4

30<sup>5</sup>

12<sup>5</sup>

9,97<sup>5</sup>

4,98

46

76

10,19

Büro

Schulungsraum

Kabel-/Leitungstrasse an  
Wand in Unterdecke