Ansicht Nord LV 1:50

Ansicht Süd LV 1:50

Ansicht Ost LV 1:50

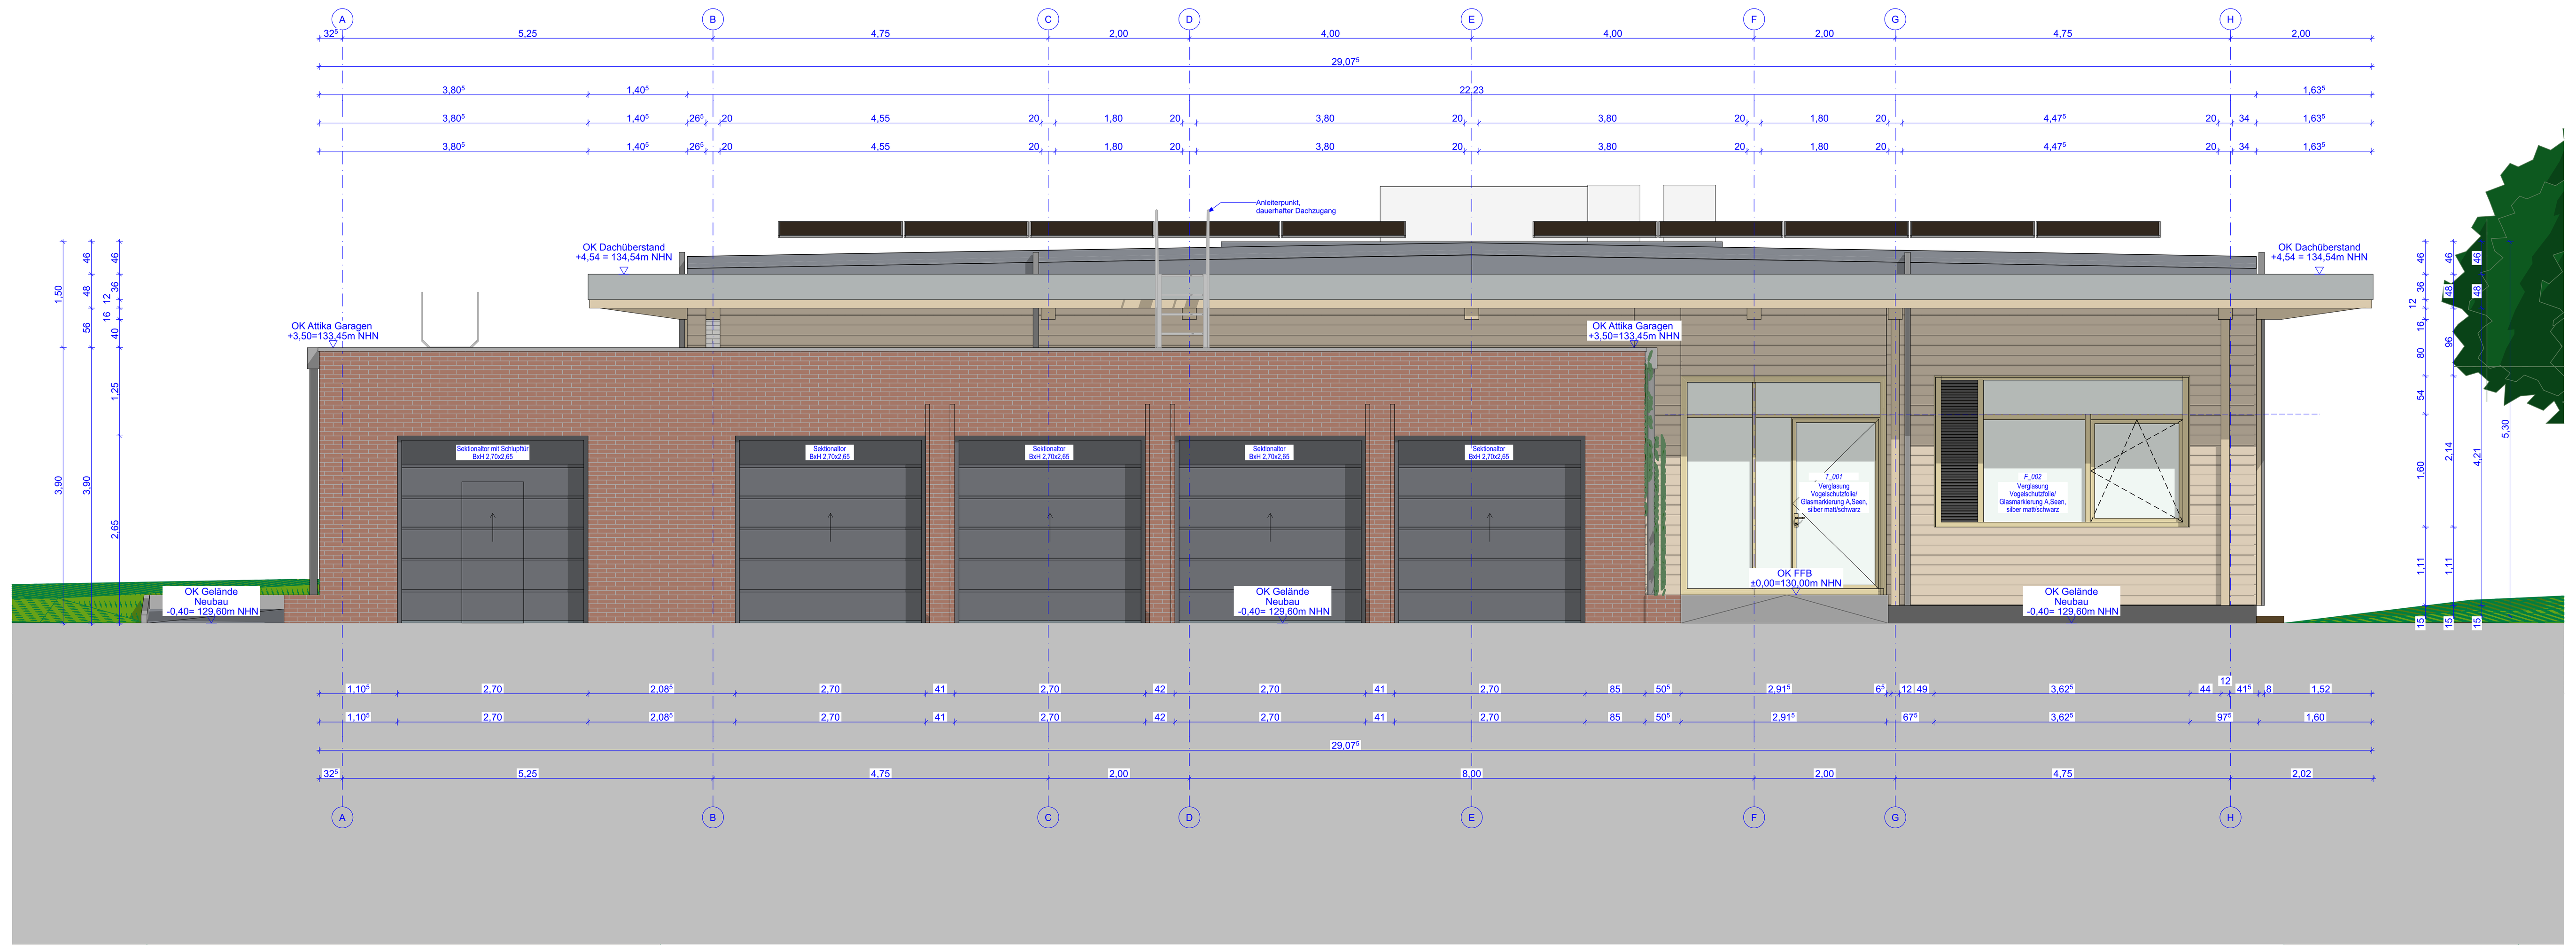

Ansicht West LV 1:50

WICHTIGE HINWEISE ZUR AUSFÜHRUNG !

Die ausführende Firma hat sämtliche Maße und Angaben verantwortlich zu prüfen bzw. am Bau zu nehmen und auf Über-einstimmung mit den Positions- und Bewehrungsplänen sowie den Montage- und S+D Plänen der technischen Projektierung zu überprüfen. Unstimmigkeiten sowie Unklarheiten sind unverzüglich mit dem Architekten bzw. mit der Bauleitung zu klären.

Wärmedämmungen und Feuchtigkeitsisolierungen sind gemäß DIN 4108, Ausführungsplanung und den Angaben des Herstellers einzubauen. Feuchtigkeitsisolierungen im Verfüllungsbereich sind wirkungsvoll vor Beschädigung zu schützen.

An den Verbindungsstellen zwischen Betonteilen und Mauerwerk sowie bestehenden Mauerwerk und Mauerwerk sind geeignete, bauaufsichtlich zugelassene Verbindungselemente einzubauen bzw. eine fachgerechte Verzahnung auszubilden.

Mauerwerksgüten nach Angabe des Statikers. Die Höhenangabe von Türen beziehen sich auf Oberkante Fertigfußboden, sofern nicht anders angegeben. Brüstungshöhen sind von OKFF bis Fertig-OK Brüstung angegeben, sofern nicht anders angegeben

Innenputz ist im Anschlussbereich Wand/ Decke grundsätzlich durch einen Kellenschnitt vom angrenzenden Bauteil zu trennen.

Die Randanschlussfugen der gefliesten Bereiche werden mit Anschlussprofilen hergestellt (siehe Detailplanung/ Fliesenspiegel).

LEGENDE

ABKÜRZUNGEN

AP	Antipanik-Beschlag	GKBi	Gipskarton-Bauplatte Imprägniert für reduzierte Wasseraufnahme	RÖ	Revisionsöffnung
BD	Bodendurchbruch			RU	Raumumfang
BE	Bodeneinlauf	H	Heizungsinstallation	RW	Regenwasser
BK	Brüstungskanal	HK	Heizkörper	RWA	Rauch- u. Wärmeabzug
BPL	Bodenplatte	HKV	Heizkreisverteiler	S	Sanitärinstallation
BRH	Brüstungshöhe	KB	Kernbohrung	SW	Schmutzwasser
D	Decke	KBZ	Kernbohrzone	T30-RS	Tür mind. feuerhemmend,
DD	Deckendurchbruch	L	Lüftungsinstallation	TV	Tellerventil
DS	dicht- und selbstschließend	LA	Lüftungsauslass	UFK	Unterflurkonvektor
DSP	Deckensprung	LG	Lüftungsgitter	UHD	Unterhangdecke
E	Elektroinstallation	NA	Norausgang	UK	Unterkante
FBH	Fußbodenheizung	NR	Nassraum	UV	Unterverteiler
FFB	Fertigfußboden	OK	Oberkante	UZ	Unterzug
FFB	Fertigfußboden	RC	Einbruchschutzklasse	VK	Vorderkante
FK	Fußbodenkanal	RD	Rohdecke	W	Wand
FLS	Freilaufschließer	RD	Rohrdurchführung	WA	Wandaussparung
FR	Feuchtraum	REI / EI	Brandschutzanforderung	WD	Wanddurchbruch
FSA	(elt.-mech.) Feststellanlage	RFB	Rohfußboden	WS	Wandschlitz
GF	Grundfläche	RFB	Rohfußboden	ZP	Zementplatte
GKB	Gipskarton-Bauplatte	RH	Raumhöhe	42dB	Angabe Schalldämmmaß (Bsp.)

SCHRAFFUREN/ PLANZEICHEN

- Stahlbeton gem. Statik
- YTONG Porenbeton Mauerwerk SFK 4, Dünnbettmörtel
- Unterhangdecke
- Gründach
- Mineralgemisch
- Trennlage im Aufbau näher bezeichnet
- XPS, gem. Aufbau, harte Dämmung
- Mineralfaserdämmung, weiche Dämmung
- Abdichtung, im Aufbau näher bezeichnet
- Holzwerkstoff, im Aufbau näher bezeichnet
- Trockenbauwand, Ausführung AN Trockenbau
- Holzständerwand, Ausführung AN Holzbau
- BSH, Stützen
- Erdreich

RAUMSTEMPEL

Name	Raumbezeichnung
Nr:	Raumnummer
GF:	Grundfläche
RH i.L.:	Raumhöhe im Lichten
FB:	Material Fertigfußboden
Ntzl.:	Nutzlast/Verkehrslast
▽	Höhe Fertigfußboden
▼	Höhe Rohdecke

SYMBOLE

- 2,00 ▼ 2,00 ▲ OK roh, UK roh
- 2,00 ▽ 2,00 △ OK fertig, UK fertig
- Deckendurchbruch
- Bodendurchbruch
- Wanddurchbruch
- Wandschlitz

0 m 1 m 2 m 5 m 7,5 m M 1:50

Index	Datum	Änderungsbeschreibung	gezeichnet	geprüft
c				
b	24.02.26	Anpassung Höhe Sektionaltore, Breite Außentüren	fangli	kockro
a	26.01.26	Aktualisierung Grundriss, Schnitt, Ansicht	fangli	kockro

Ausrichtung

Bauherr

ABFALLENTSORGUNGSVERBAND SCHWARZE ELSTER

Abfallentsorgungsverband Schwarze-Elster
Hüttenstraße 1c
01979 Lauchhammer

Planung

Inros Lackner SE
Schweizer-Straße 3b
01069 Dresden
Tel.: 351 89561 120, E-Mail: *PROJEKTMAIL*@inros-lackner.de

Lagebezug: ... Höhenbezug: ± 0,00 = 130,00m NHN = OK FFB EG

Leistungsphase: LPH 5 - Ausführungsplanung

Vorhaben / Objekt: 2024-0267 - Bürogebäude AEV_Freienhufen
Bergmannstraße
01983 Großräschen

Planinhalt: Architektur
Ansichten, Nord, Ost, Süd, West

Bestätigung Bauherr		Kontrolle 1	Kockot
Bearbeiter	Tuchscheerer	Kontrolle 2	
gezeichnet	Li	Maßstab	M 1:50
Plangrundlage		Datum	14.11.2025

Plancodierung: 2 0 2 4 - 0 2 6 7 | 00 5 AN ZANS XX 0001 | b

Planstatus: F