Ansicht Nord LV

1:50

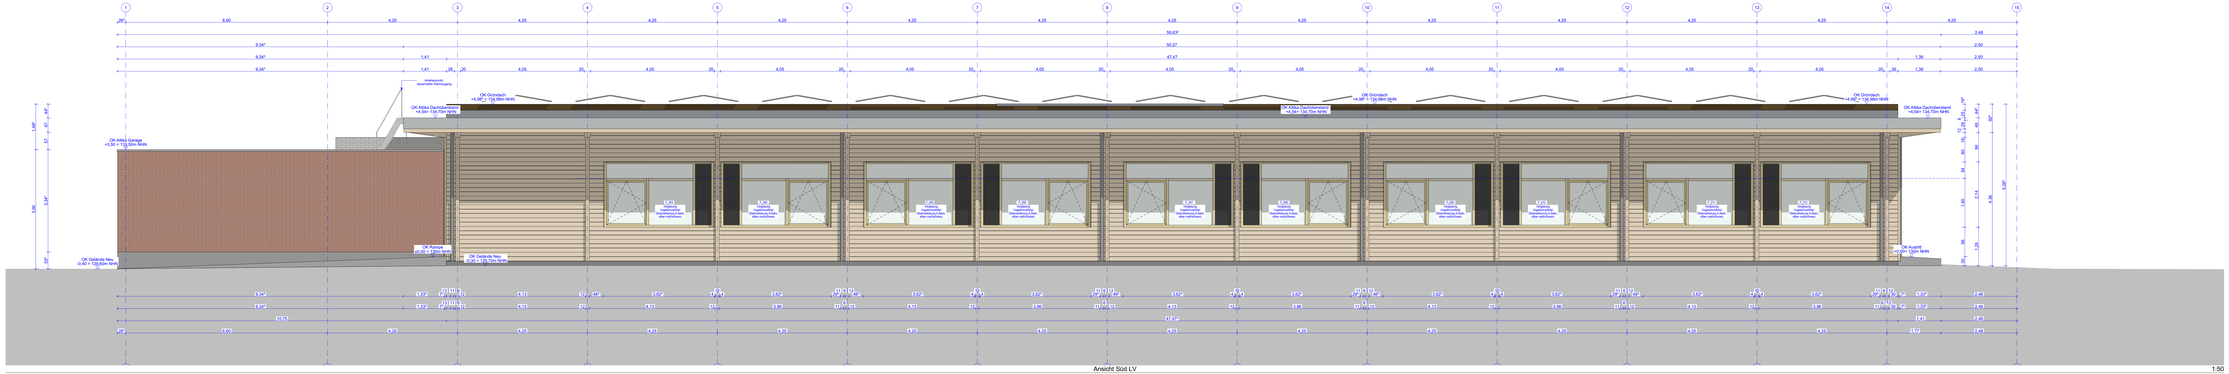

Ansicht Süd LV

1:50

Ansicht Ost LV

1:50

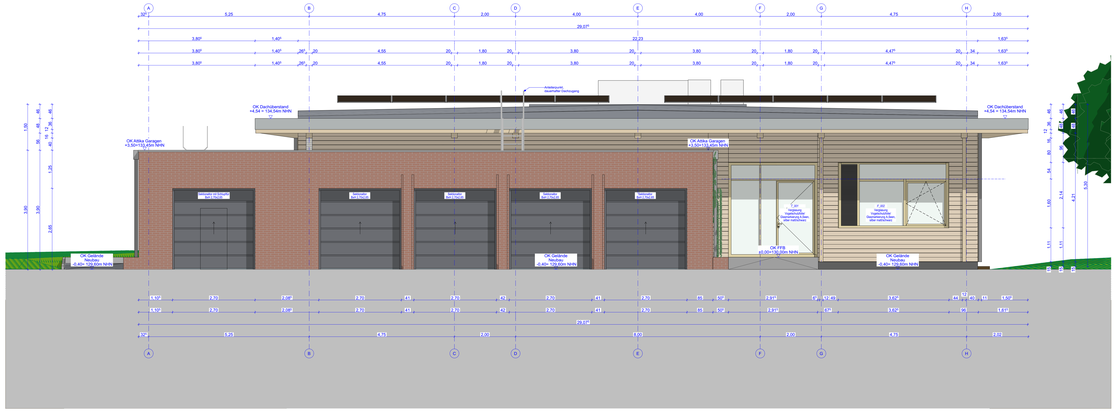

Ansicht West LV

1:50

WICHTIGE HINWEISE ZUR AUSFÜHRUNG !

Die ausführende Firma hat sämtliche Maße und Angaben vorsichtshalber zu prüfen bzw. am Bau zu nehmen und auf Übereinstimmung mit den Produkte und Bauwerksgegebenheiten sowie den Bestimmungen und SoD Planer der technischen Projektleitung zu überprüfen.
Abweichungsplanen sowie Unklarheiten sind unverzüglich mit dem Architektenbüro bzw. mit der Bauleitung zu klären.
Wärmedämmungen und Feuchtigkeitsabsicherungen sind gemäß DIN 4108, Ausführungsplanung und den Angaben des Herstellers einzubauen. Feuchtigkeitsbeanspruchungen im Verfüllungsbereich sind wirkungsvoll an Bauteilabdichtung zu schützen.
An den Verbindungsstellen zwischen Bestandsbau und Neuanbau sowie bestehender Mauerwerk und Neuanbau sind geeignete, baubaufsichtlich zugelassene Verbindungselemente einzubauen bzw. eine fachgerechte Verzahnung auszuführen.
Mauerwerksgrößen nach Angabe des Statikers. Die Höhenangaben von Türen beziehen sich auf Oberkante Fertigfußboden, sofern nicht anders angegeben. Brüstungshöhen sind von OKFF bis Fertig-OK Brüstung angegeben, sofern nicht anders angegeben
Verspachtelung von Anschlussbereich Wand/ Decke grundsätzlich durch einen Malermeister, zum angrenzenden Bauteil zu ziehen.
Die Randanschlussfugen der gefliesten Bereiche werden mit Anschlussprofilen hergestellt (siehe Detailplanung/ Fliesenplanung).

LEGENDE

ABKÜRZUNGEN

AW	Außenwand-Beschlag	GKBi	Gipskarton-Bauplatte Imprägniert für feuchtebelastete Bereiche/Anforderungen	RO	Revisionsöffnung
BT	Bodenbeschichtung			RLt	Rauchleitung
BE	Bodenestrich	H	Heizungsinstallation	RW	Regenwasser
BK	Bodenkanaleinl.	HK	Heizkörper	RWA	Rauch- u. Wärmeabzug
BPL	Bodenplatte	HKV	Heizkreisverteiler	S	Sanitärinstallation
BRH	Brüstungshöhe	KB	Kerbbrücke	SW	Schmutzwasser
D	Decke	KBZ	Kerbbrücke	T30-RS	T30 mind. feuerhemmend,
DD	Deckendurchbruch	L	Lüftungsinstallation	TV	Türfeld
DS	dicht und selbstschließend	LA	Lüftungsauslass	UFK	Unterflurkonvektor
DSP	Deckenspeicherung	LG	Lüftungsgitter	UHD	Unterhangdecke
E	Elektroinstallation	NA	Notausgang	UK	Unterkante
EGH	Eingangshebung	NR	Notruftaster	UP	Unterputz
FFB	Fertigfußboden	OK	Oberkante	UZ	Unterzug
FFB	Fertigfußboden	RC	Erdeinschlußklasse	VK	Vorderkante
FA	Fußbodenheizung	RD	Rohrdose	W	Wand
FLS	Freilaufschließer	RD	Rohrdurchführung	WA	Wandausspeisung
FR	Feuchtraum	RD / EI	Brandschutzanforderung	WD	Wanddurchbruch
FSA	(eff.-mech.) Feststellanlage	RFB	Rohfußboden	WS	Wandschlitz
GF	Grundfläche	RFB	Rohfußboden	ZP	Zwischenplatte
GKB	Gipskarton-Bauplatte	RH	Raumhöhe	KDIB	Angabe Schalldämmmaß (Bsp.)

SCHRAFFUREN PLANZEICHEN

	Stahlbeton gem. Statik		XPS, gem. Aufbau, lückenlose Dämmung, weiche Dämmung		BSH, Stützen
	VTONG Porenbeton Mauerwerk SFK A, Ziegelsteinbrüche		Abdichtung, im Aufbau näher bezeichnet		Estrich
	Unterfangbecke		Holzparkett im Aufbau näher bezeichnet		
	Gründach		Trockenbauwand, Ausführung: AN Trockenbau		
	Wirrestgemisch		Holzständerwand, Ausführung: AN Holzbau		
	Trennlage im Aufbau näher bezeichnet				

RAUMSTEMPEL

Name	Raumbezeichnung
Nr.	Raumnummer
Fläche	Grundfläche
RH lichtl.	Raumhöhe im Lichten
Mat.	Material Fertigfußboden
Nutz.	Nutzeaufnahmefeld
RH FB	Raumhöhe Fertigfußboden
RH RB	Raumhöhe Rohfußboden

SYMBOLE

	OK rohf, UK roh		Deckendurchbruch
	OK fertig, UK fertig		Bodendurchbruch
			Wanddurchbruch
			Handschlitz

0 m	1 m	2 m	5 m	7,5 m

M 1:50

Index	Datum	Änderungsbeschreibung	gezeichnet	geprüft
1				
2	20.02.26	Anpassung Höhe Geländeoberkante, Breite Außentüren	hergl	nuhm
3	20.02.26	Attikahöhe Garage, Schnitt, Ansicht	hergl	nuhm
4	27.02.26	Anklebepunkt eingezeichnet	gruschow	gerch

Auftrag

Bauherr

Abfallentsorgungsverband Schwarze-Elster
Hübnerstraße 1c
01979 Lauchhammer

Planung

Inros Lackner SE
Schwarze-Straße 3b
01069 Dresden
Tel.: 351 8690 - 131, E-Mail: PROJEKTBAU@inros-lackner.de

Lagebezug: ... Höhenbezug: ± 0,00 = 130,00m NHN = OK FFB EG

Leistungsphase: LPH 5 - Ausführungsplanung

Vorhaben / Objekt:
2024-0267 - Bürogebäude AEV_Freienhufen
Bergmannstraße
01983 Großräschen

Planinhalt:
Architektur
Ansichten, Nord, Ost, Süd, West

Bestätigung Bauherr:		Kontrolle 1:	Kürzel:
Bearbeiter:	Tuchscheerer	Kontrolle 2:	
gezeichnet:	U	Maßstab:	M 1:50
Plangroßdatum:		Datum:	14.11.2025

Planposition/ Planinhalt:

2 0 2 4 - 0 2 6 7	0 0 5	A N	Z A N S	X X	0 0 0 1	b	F