


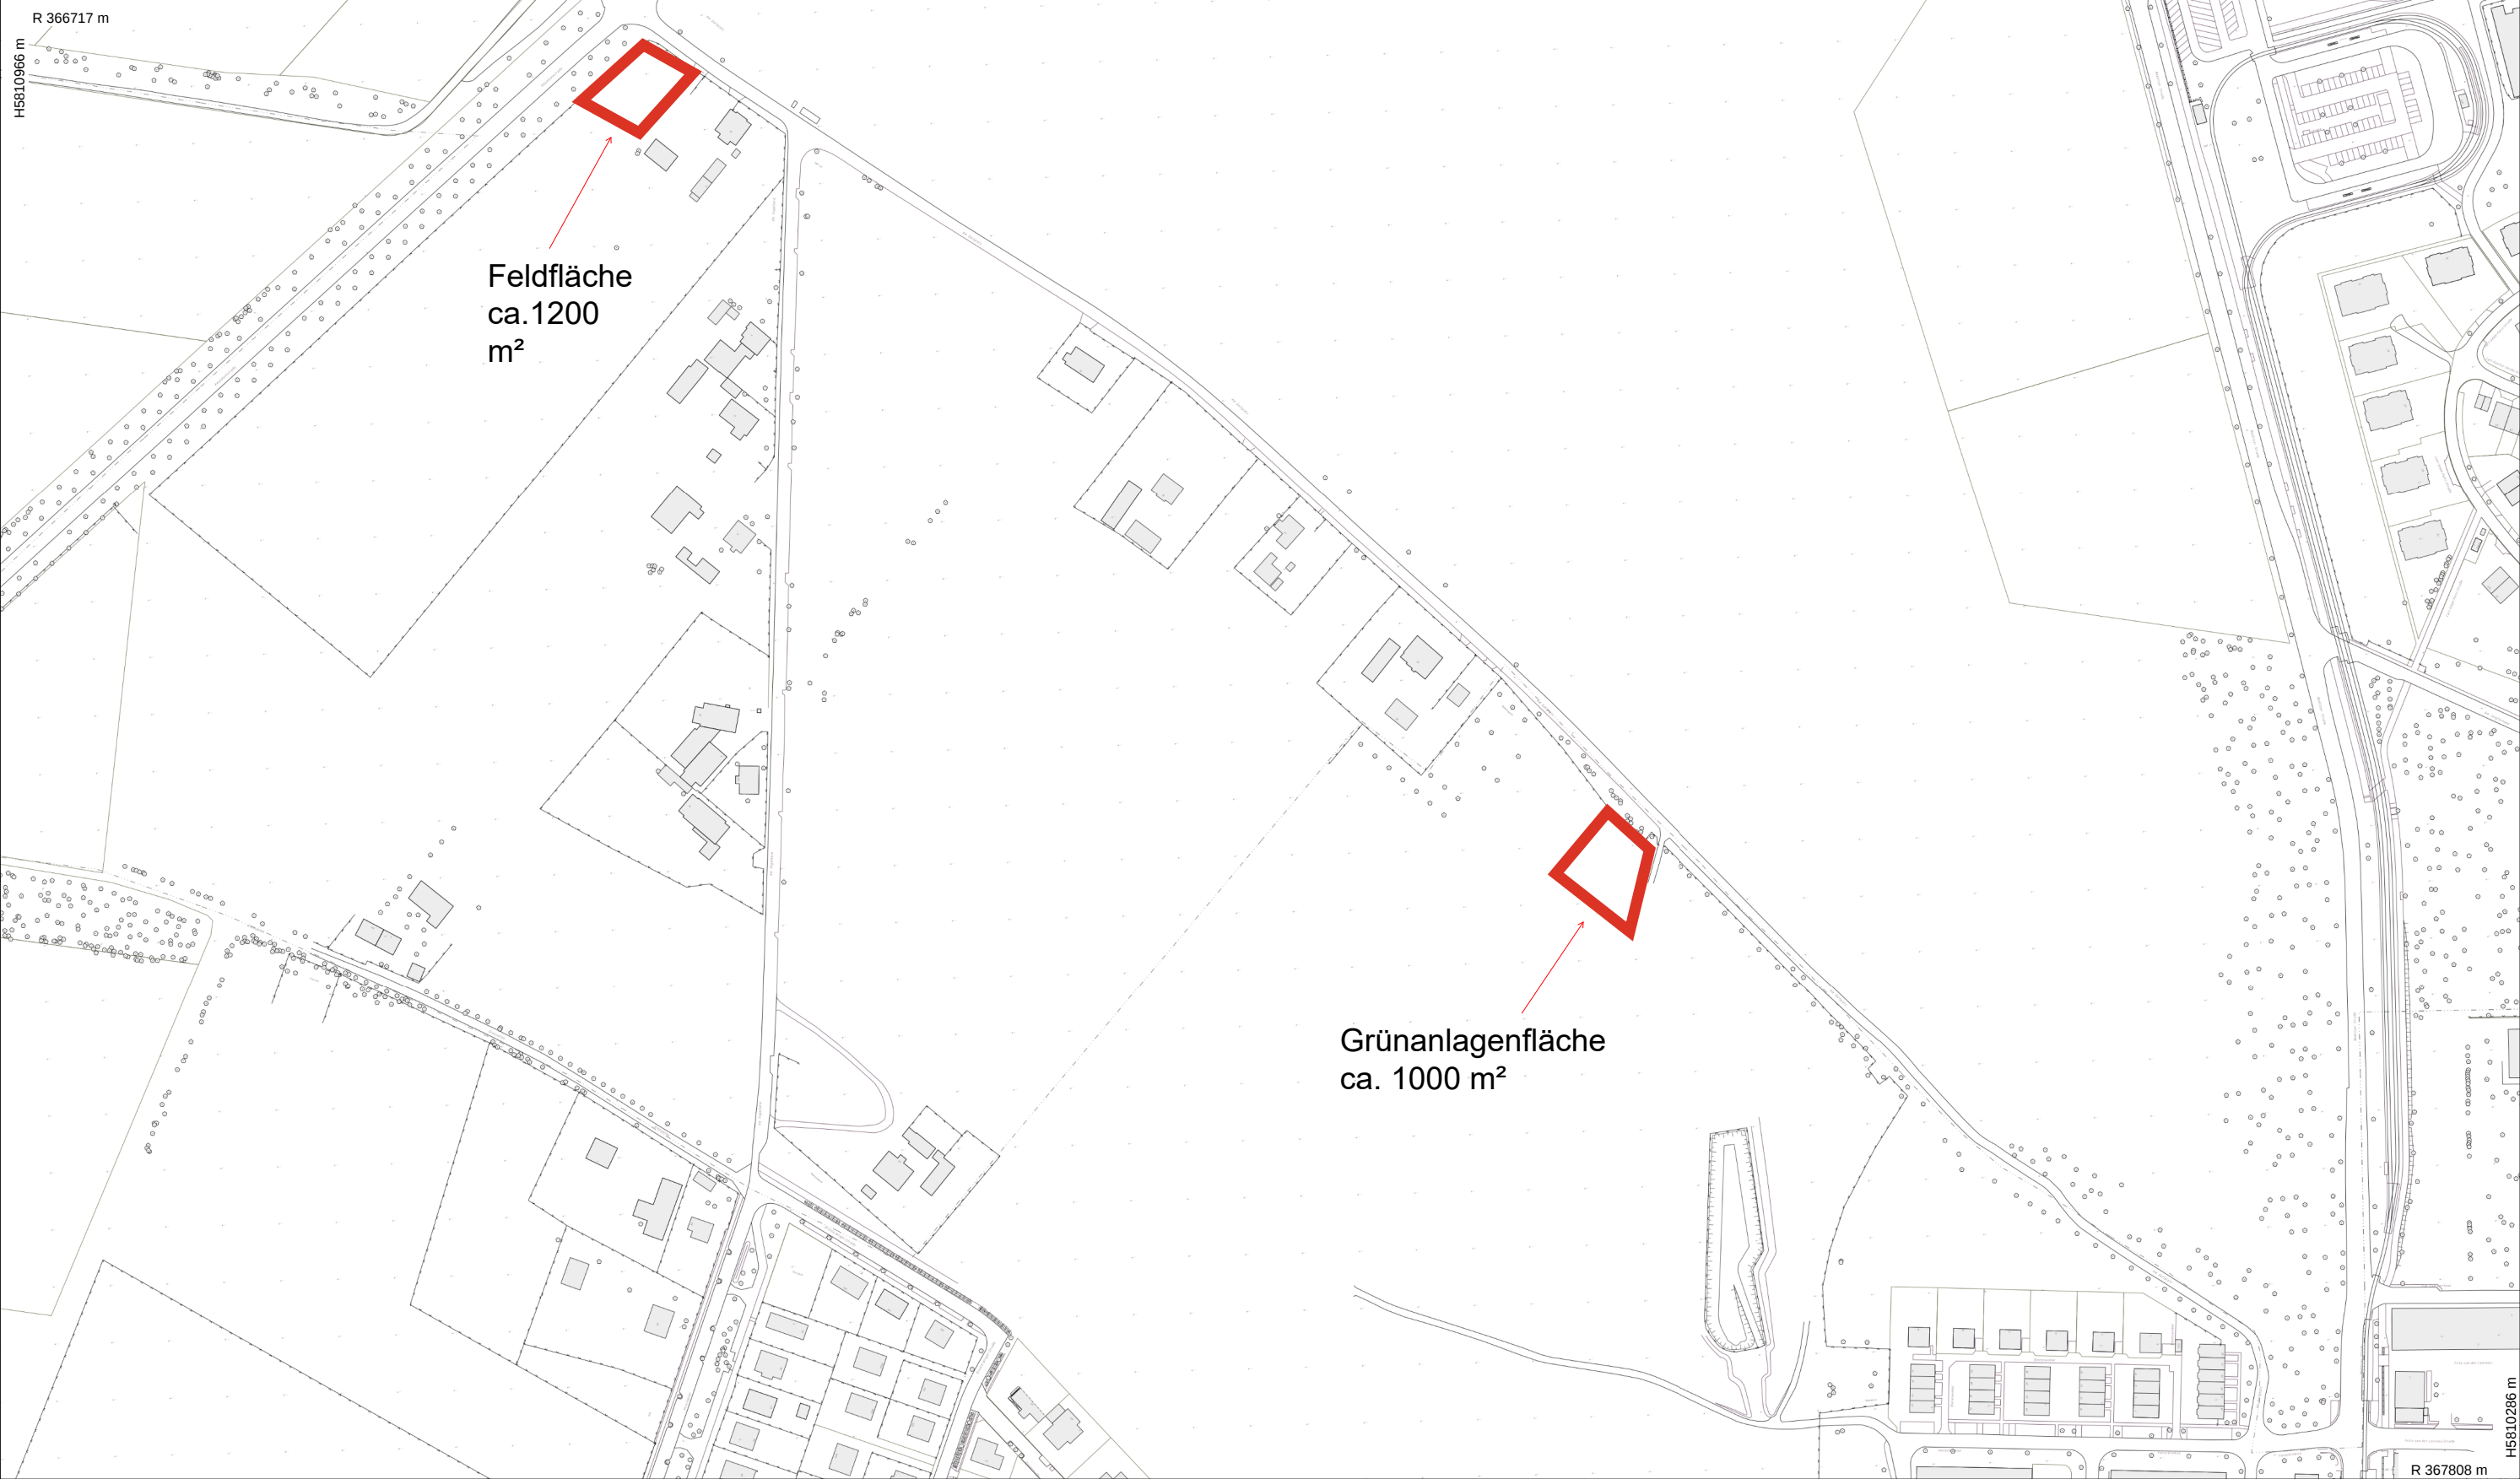

Plan gültig bis 14.05.2026

Kurzlegende (alle Medien)

Leitungen in Betrieb

SW	RW	MW	AW Freigefälle	HD	MD	ND	Gas
SW	RW	MW	AW Druckrohr	HD	MD	ND	FM EWP/LWL
SW	RW	MW	Trinkwasser	HD	MD	ND	FM EWP/Cu
HS	MS	NS	Beleuchtung	HD	MD	ND	FM PE-HD Leerrohr
VL	RL		Strom	HD	MD	ND	FM Cu/LWL
VL	RL		Fernwärme	HD	MD	ND	Schutzrohr

Strichlinie = außer Betrieb

außer Betrieb

SW	RW	MW	AW Freigefälle
SW	RW	MW	AW Druckrohr
SW	RW	MW	Trinkwasser
HS	MS	NS	Beleuchtung
HS	MS	NS	Strom
HD	MD	ND	Fernwärme
HD	MD	ND	Gas
HD	MD	ND	FM/LWL

in Planung

SW	RW	MW	AW Freigefälle
SW	RW	MW	AW Druckrohr
SW	RW	MW	Trinkwasser
HS	MS	NS	Beleuchtung
HS	MS	NS	Strom
HD	MD	ND	Fernwärme
HD	MD	ND	Gas
HD	MD	ND	FM/LWL

Energie und Wasser
Stadtwerke
Potsdam
Steinstraße 101, 14480 Potsdam

Netzgesellschaft
Stadtwerke
Potsdam
Großbeerenstr. 231, Haus 2, 14480 Potsdam

Die Angaben für Strom und Gas erfolgen im Auftrag der

Applikation: smarter maps	Datum: 11.02.2026
Ansicht: EWP Onlineversion	Bearb.: Seipold
Darstellung:	Höhensystem: DHHN 2016
Format:	Lagesystem: ETRS 89

Bezeichnung	
BV Lerchensteig verfügbare BE-Flächen Los 1	
Grundkarte	1:2806
KEINE LEITUNGS-AUSKUNFT	