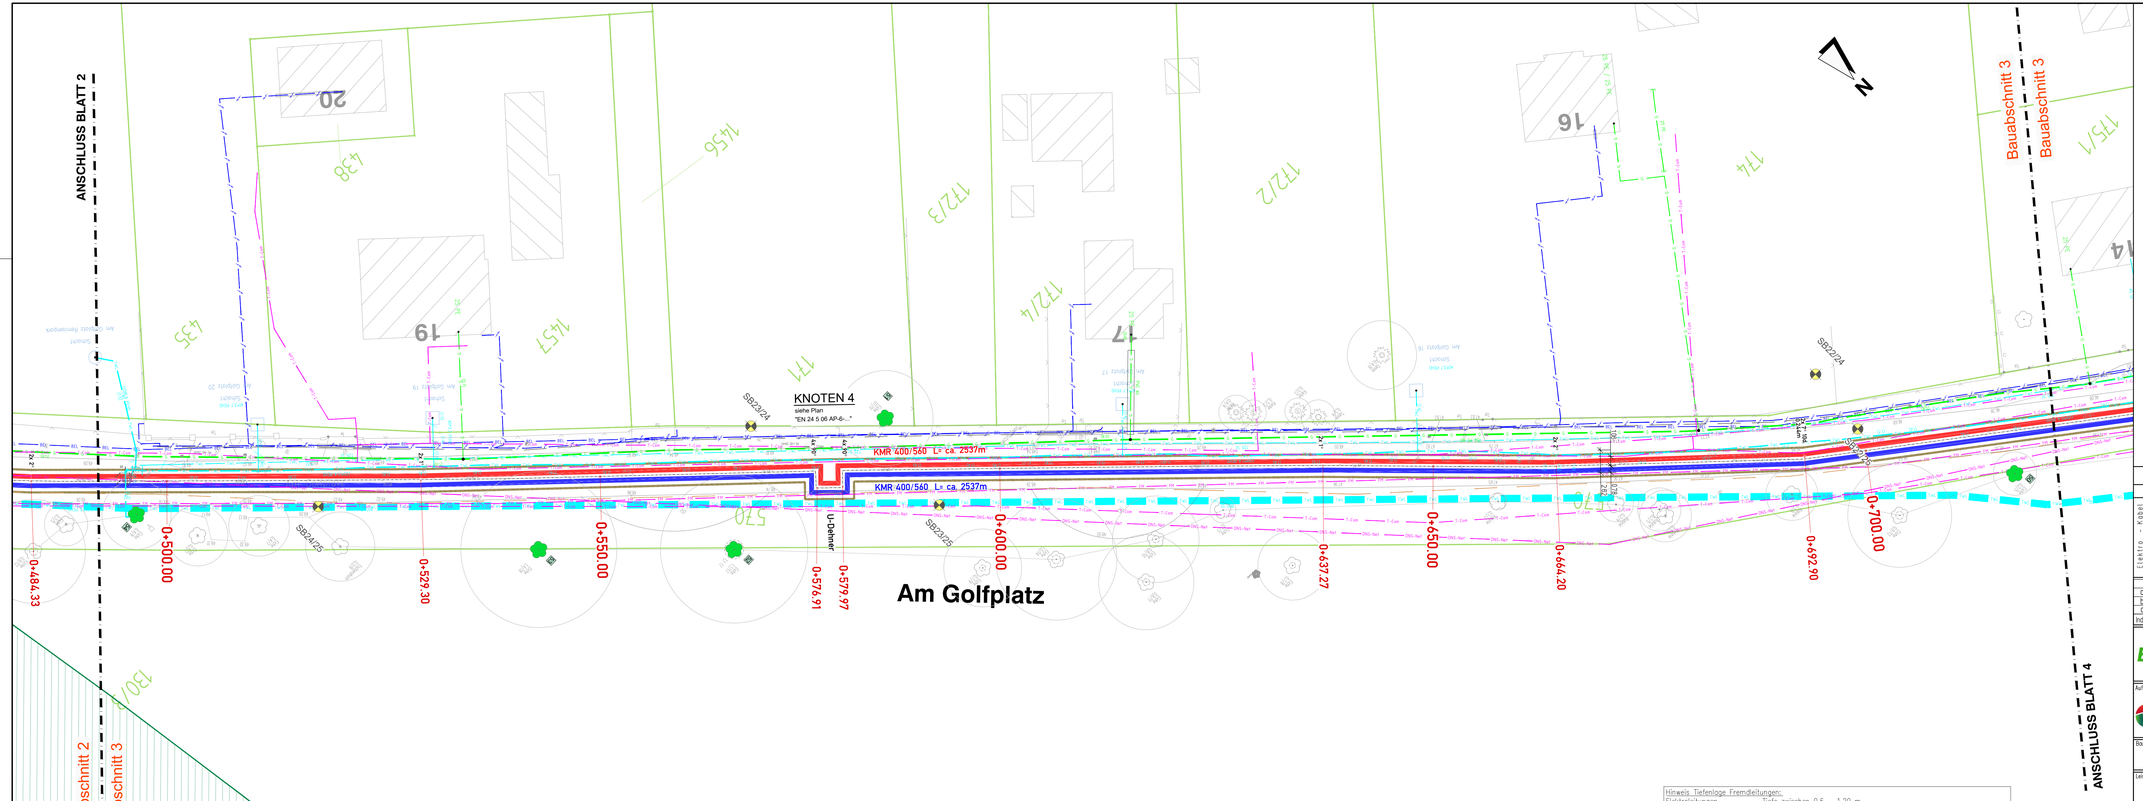
ANSCHLUSS BLATT 2
ANSCHLUSS BLATT 4
Bauabschnitt 2
Bauabschnitt 3
KNOTEN 4
siehe Plan
"EN 24 5 06 AP-6-..."
KMR 400/560 L= ca. 2537m
KMR 400/560 L= ca. 2537m
U-Dehner
Am Golfplatz
0+484.33
0+500.00
0+529.30
0+550.00
0+576.91
0+579.97
0+600.00
0+637.27
0+650.00
0+664.20
0+700.00
0+623.90
SB24/25
SB23/26
SB22/24
20
19
17
16
14
435
438
1455
1454
1713
1712
1714
1751
1752
