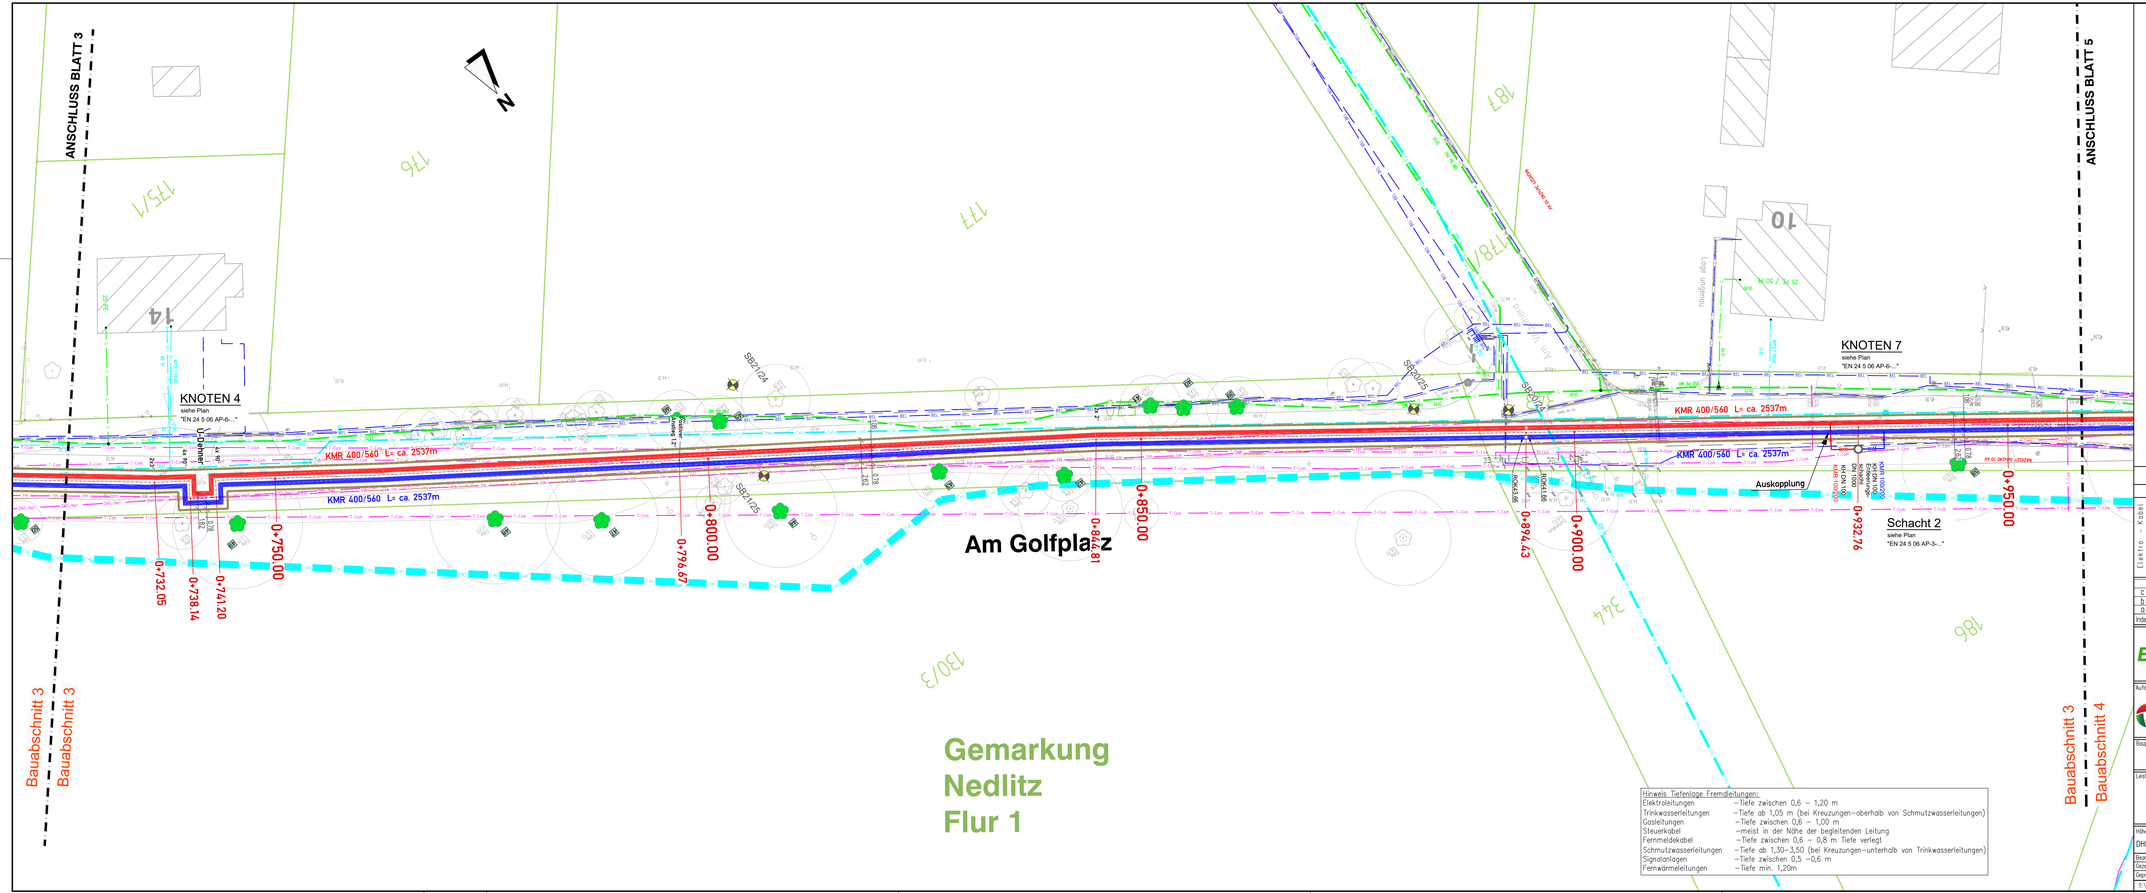
ANSCHLUSS BLATT 3
ANSCHLUSS BLATT 5
KNOTEN 4
siehe Plan
"EN 24 5 06 AP-6-..."
KNOTEN 7
siehe Plan
"EN 24 5 06 AP-6-..."
Schacht 2
siehe Plan
"EN 24 5 06 AP-3-..."
KMR 400/560 L= ca. 2537m
Auskopplung
Am Golfplatz
Gemarkung
Nedlitz
Flur 1
Bauabschnitt 3
Bauabschnitt 4
0+732.05
0+738.14
0+741.20
0+750.00
0+794.67
0+800.00
0+818.81
0+850.00
0+894.43
0+900.00
0+932.76
0+950.00
SB21/24
SB21/25
SB20/25
SB20/26
SB21/26
Lüchner
Hydrant
Leer ungenutzt
Hydrant
Kabel
Telekom
Kabel
Telekom
Kabel
Telekom