
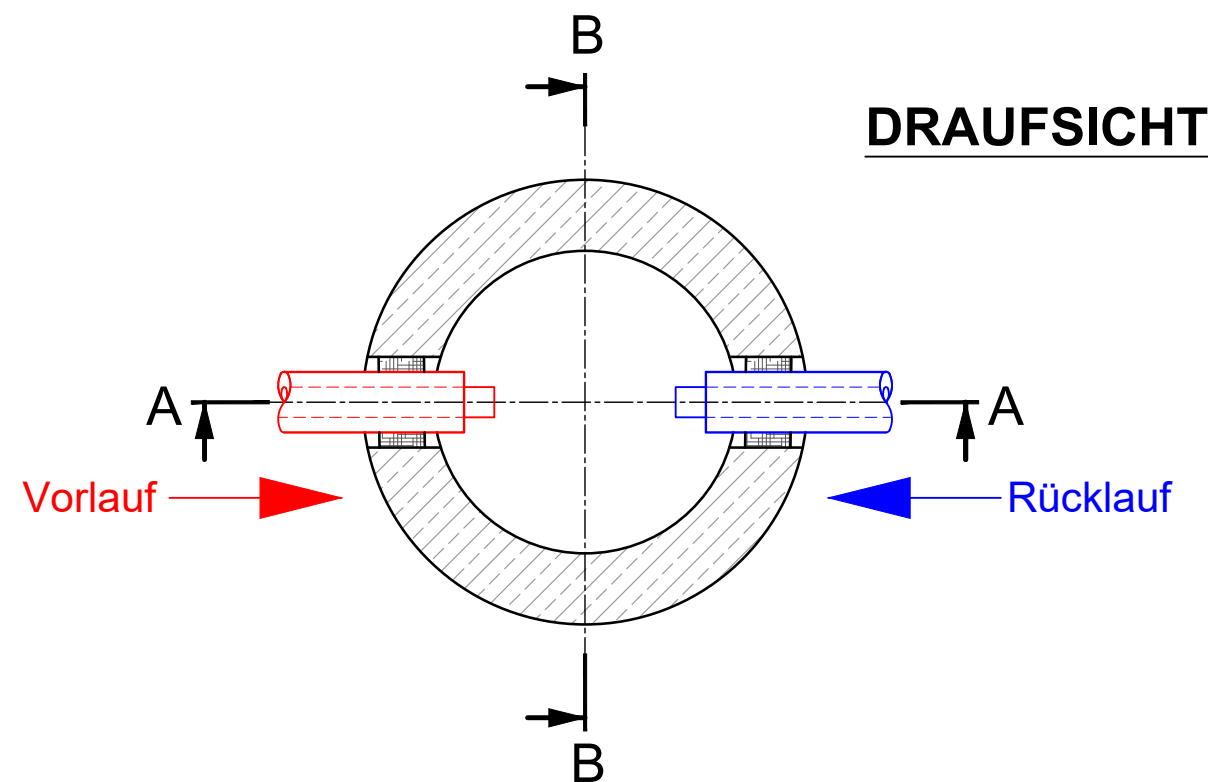
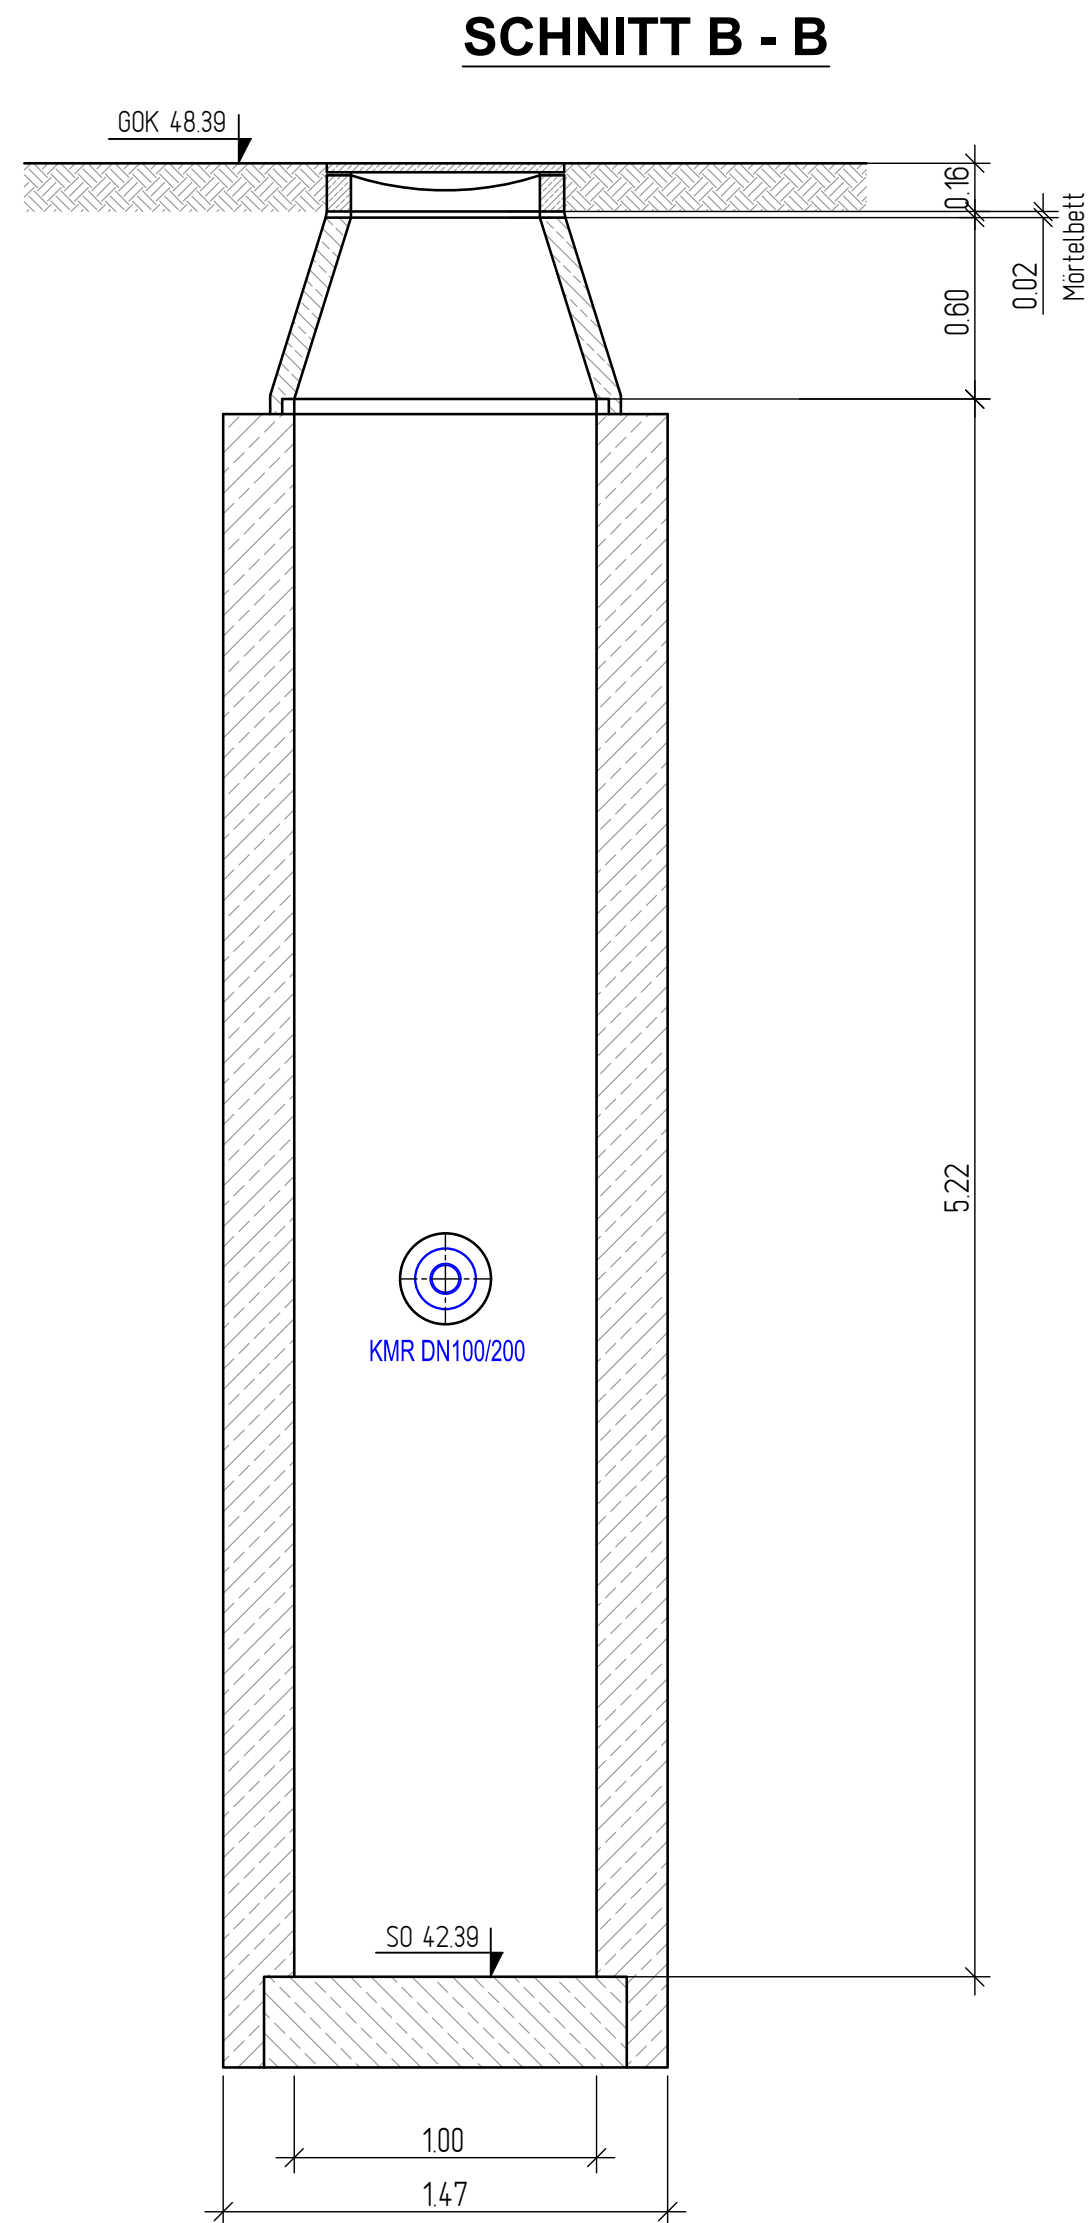


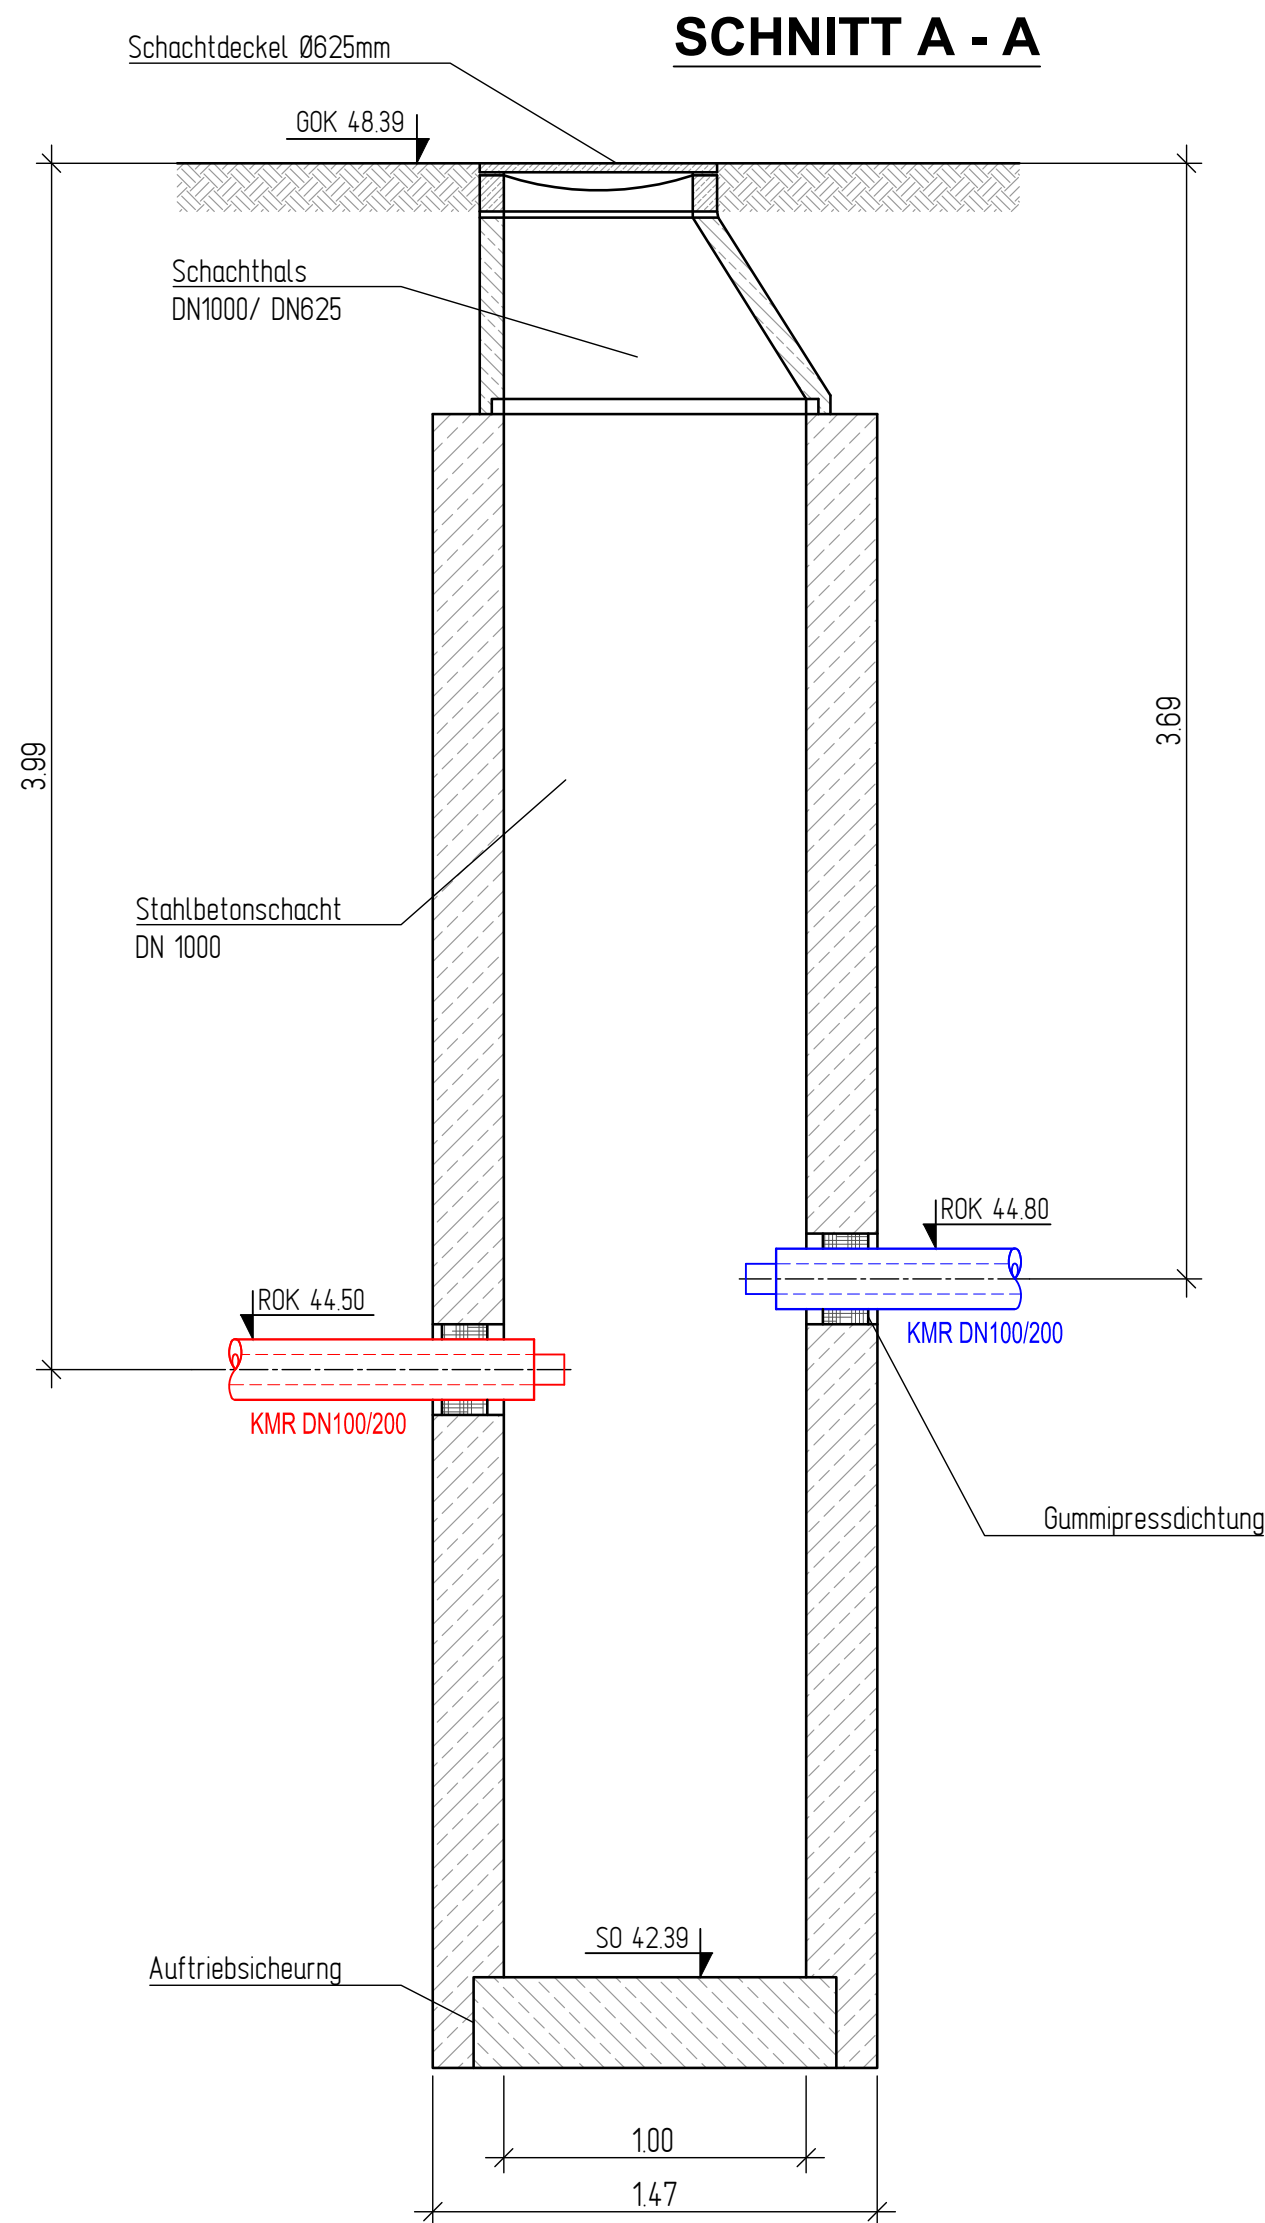

c					
b					
a					
Index	Art der Änderung			Datum	bearbeitet gezeichnet geprüft
		ENGENIES GmbH Am Amtsgarten 10 15711 Königs Wusterhausen		Telefon: (0 33 75) 469 86-33 Internet: www.engenies.de E-Mail: info@engenies.de	
		Energienutzung ▪ Energiegewinnung ▪ Energierückgewinnung			
Auftraggeber:		EWP Stadtwerke Potsdam GmbH			Steinstraße 101 14480 Potsdam Telefon: (0331) 661 30 00 Telefax: (0331) 661 30 03 Internet: www.ewp-potsdam.de E-mail: info@ewp-potsdam.de
		Datum, Unterschrift: Abgestimmt mit		Datum, Unterschrift: Freigabe durch	
Bauprojekt: Fernwärmetrasse von der Kläranlage in Potsdam Nord zur Medienanbindung in der Viereckremise					
Leistungsphase: AUSFÜHRUNGSPLANUNG			Planbezeichnung: - Entleerungsschacht - am Knotenpunkt 1		
Höhensystem/Lagebezug: DHHN2016/ETRS89		Vermessung: BEV Ingenieure		Blattgröße: 590X445	
Kurzbezeichnung Plan: EN 24 5 06 AP-3-01			Blattnr. 1/3		Maßstab: 1:25
Bearbeitet: Shehab		Datum: 05.01.2026		Dateiname: EN 24 5 06 AP-3-00_Entleerung.dwg	
Gezeichnet: Jobmann/Krause		Datum: 05.01.2026		Diese Zeichnung ist Eigentum der ENGENIES GmbH. Unerlaubte Vervielfältigung sowie die Weitergabe an Dritte kann strafrechtliche Folgen haben. Wir übernehmen keine Gewähr für die Vollständigkeit, Aktualität, Genauigkeit und Richtigkeit sämtlicher Versorgungspläne sowie für die Flurkarte und deren Grundstücksdaten.	
Geprüft: Shehab		Datum: 05.01.2026			
T:\Potsdam\EN 24 5 06 EWP_Fernwärme\13_Zeichnungen\e_Ausführungsplanung\EN 24 5 06 AP-3-00_Entleerung					