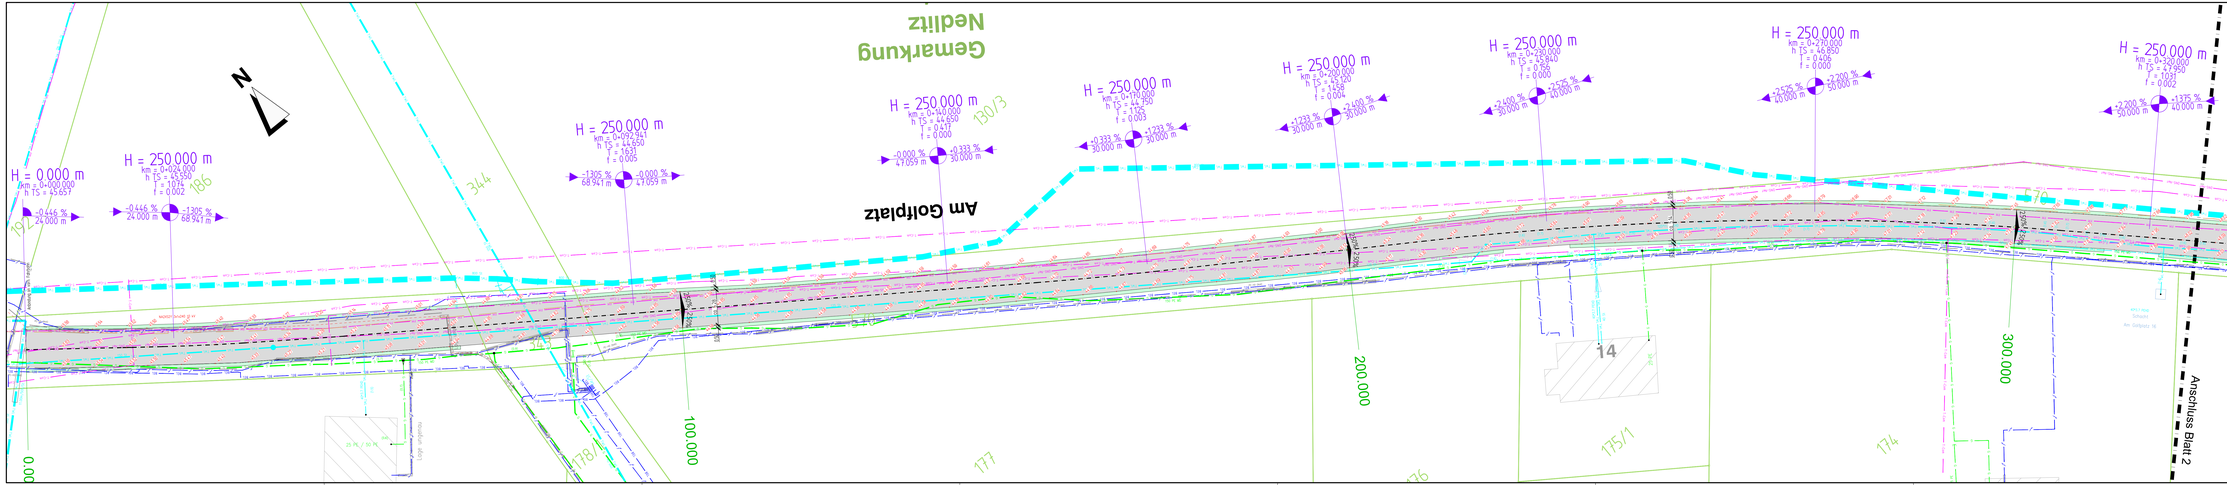

Legende Straßenbau:

- Fahrbahn mit Achse - Asphaltbefestigung
- Borkett
- H=2000 — Tangentenschnittpunkt mit Angaben von Gefälle (-) und Steigung (+) in Prozent, Länge der Gefälle- bzw. Steigungsstrecke und Halbmesser
- 2% — Fahrbahnquerneigung
- 0+100.000 — Hektometrierung
- R=60 R=172.712 0+311.815 — Achshauptpunkte
- 47.77 — Fahrbahndeckenhöhen geplant

Legende Fernwärme:

- KMR 400/560 Rücklaufleitung
- KMR 400/560 Vorlaufleitung

Der eingetragene Leitungsbestand wurde nachrichtlich übernommen.
Es wird keine Gewähr für die genaue Lage und Vollständigkeit des Leitungsbestandes übernommen.

L e i t u n g s b e s t a n d

Elektro Kabel: Elektroleitung	Wasser Gas: Abwasserdruckleitung
Steuerkabel	Freigefälleleitung
Steuerkabel EMP	Trinkwasserleitung
DKD-Net Kabel	Gasleitung Niederdruck
Telecomkabel	Ferngasleitung
Vodafonekabel	Fernwärme Vorlauf
Fernmeldekabel	Fernwärme Rücklauf
Beleuchtungskabel	Regenwasserleitung
	NSW

Index	Art der Änderung	Datum	bearbeitet	gezeichnet	geprüft
1					
2					
3					
4					

ENGENIES
ENGENIES GmbH
Am Amtsgarten 10
15711 Königs Wusterhausen
Telefon: (0 33 75) 469 86-33
Internet: www.engenies.de
E-Mail: info@engenies.de
Energienutzung • Energiegewinnung • Energierückgewinnung

Auftraggeber:

EWP
Stadtwerke Potsdam GmbH

Datum/Unterschrift Auftraggeber: AG

Datum/Unterschrift Ingbü: AN

Stahnsdorfer Straße 146
14480 Potsdam
Telefon: (0331) 661 30 00
Telefax: (0331) 661 30 03
Internet: www.ewp-potsdam.de
E-mail: info@ewp-potsdam.de

Bauvorhaben:

Fernwärmetrasse von der Kläranlage in Potsdam Nord zur Medienanbindung in der Viereckremise

Leistungsphase:

AUSFÜHRUNGSPLANUNG

Planbezeichnung:

Lageplan 1
- Fahrbahndeckenhöhen-Leitungsbestand -
Am Golfplatz

Aktenzeichen_Ersatzbezug:	Vermessung vom:	Bestellnr./Jobnr.:	Kurzbezeichnung Plan:	Blattnr.	Maßstab:
DHINN2016/ETR589	NIG mbH	15405/297	**EN 24 5 06 AP-1DH-01**	1/3	1:250

Bearbeitet:	Meyer	Datum:	01.12.2020
Gezeichnet:	Jobmann/Richter	Datum:	01.12.2020
Geprüft:	Schlecht	Datum:	01.12.2020

Dateiname: EN 24 5 06 AP-1DH-01_Deckenhöhen.dwg

Die Urheberrechte an diesem Werk bleiben bei der ENGENIES GmbH. Es darf ohne deren Zustimmung weder vervielfältigt noch Dritten zugänglich gemacht werden.

Z:\Projekten\EN 24 5 06 EWP_Fernwärme\13_Zeichnungen\a_Ausführungsplanung\EN 24 5 06 AP-1DH-01_Deckenhöhen