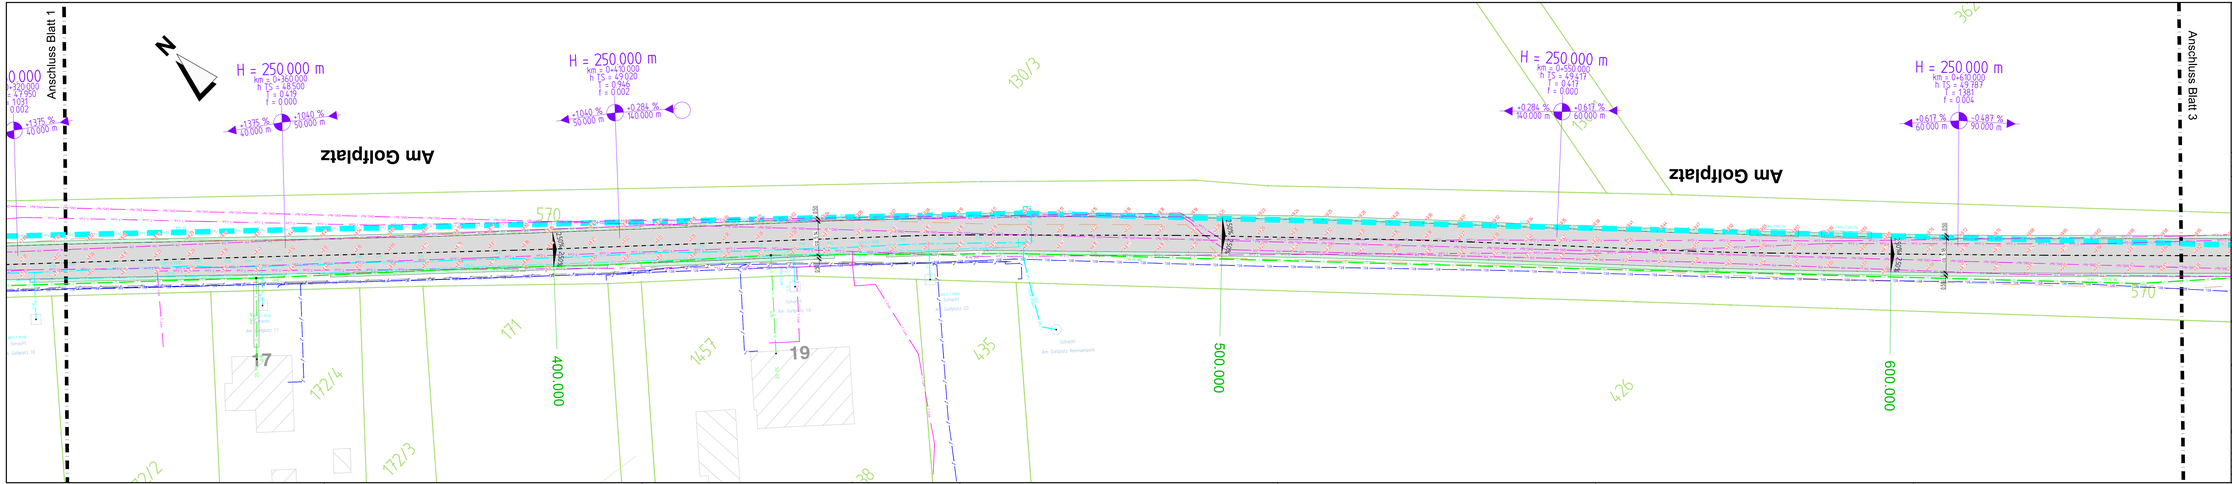

Legende Straßenbau:

- Fahrbahn mit Achse - Asphaltbefestigung
- Borkett
- Tangentenschnittpunkt mit Angaben von Gefälle (-) und Steigung (+) in Prozent, Länge der Gefälle- bzw. Steigungsstrecke und Halbmesser
- Fahrbahnquerneigung
- Hektometerung
- Achsnahpfpunkte
- Fahrbahndeckenhöhen geplant

Legende Fernwärme:

- KMR 400/560 Rücklaufleitung
- KMR 400/560 Vorlaufleitung

Der eingetragene Leitungsbestand wurde nachrichtlich übernommen.
Es wird keine Gewähr für die genaue Lage und Vollständigkeit des Leitungsbestandes übernommen.

L e i t u n g s b e s t a n d

Elektro/Kabel: Elektroleitung	Wasser/Gas: Abwasserdruckleitung
Elektro/Kabel: Steuerkabel	Wasser/Gas: Freispülleitung
Elektro/Kabel: Steuerkabel EWP	Wasser/Gas: Trinkwasserleitung
Elektro/Kabel: ÜND-Net Kabel	Wasser/Gas: Gasleitung Niederdruck
Elektro/Kabel: Telecomkabel	Wasser/Gas: Ferngasleitung
Elektro/Kabel: Vodafonekabel	Wasser/Gas: Fernwärme Vorlauf
Elektro/Kabel: Fernmeldekabel	Wasser/Gas: Fernwärme Rücklauf
Elektro/Kabel: Beleuchtungskabel	Wasser/Gas: Regenwasserleitung
	Wasser/Gas: NWB

Index	Art der Änderung	Datum	bearbeitet	gezeichnet	geprüft

ENGENIES
Energienutzung • Energiegewinnung • Energierückgewinnung

ENGENIES GmbH
Am Amtsgarten 10
15711 Königs Wusterhausen

Telefon: (0 33 75) 489 86-33
Internet: www.engenies.de
E-Mail: info@engenies.de

Auftraggeber:

EWP
Stadtwerke Potsdam GmbH

Datum,Unterschrift
Angelika Gil

Datum,Unterschrift
Ingo Jurk

Stammhaus 101
14480 Potsdam

Telefon: (0331) 661 30 00
Telefax: (0331) 661 30 03

Internet: www.swp-potsdam.de
E-mail: info@swp-potsdam.de

Bauvorhaben:

Fernwärmetrasse von der Kläranlage in Potsdam Nord zur Medienanbindung in der Viereckremise

Leistungsphase:

AUSFÜHRUNGSPLANUNG

Planbezeichnung:

Lageplan 2
- Fahrbahndeckenhöhen-Leitungsbestand - Am Golfplatz

Albenplatten_Ergebnisnr.	Vermessung vom:	Bestgrd.Nr.	Kurzbezeichnung Plan:	Blattnr.	Maßstab:
DHINN2016/E1R589	NIG mbH	15402297	**EN 24 5 06 AP-1DH-02**	2/3	1:250

Bearbeitet:	Meyer	Datum:	01.12.2025	Dateiname:	EN 24 5 06 AP-1DH-02_Deckenhöhen.dwg
Gezeichnet:	Jobmann,Richard	Datum:	01.12.2025		Die Zeichnung ist urheberrechtlich gemäß § 2 Abs. 2 UrhG geschützt. Jede Verwendung, Weitergabe an Dritte, Vervielfältigung oder Veränderung ohne vorherige Zustimmung der ENGENIES GmbH ist unzulässig.
Geprüft:	Ertlecke	Datum:	01.12.2025		

Z:\Projekten\EN 24 5 06 EWP_Fernwärme\13_Zeichnungen\a_Ausführungsplanung\EN 24 5 06 AP-1DH-02_Deckenhöhen