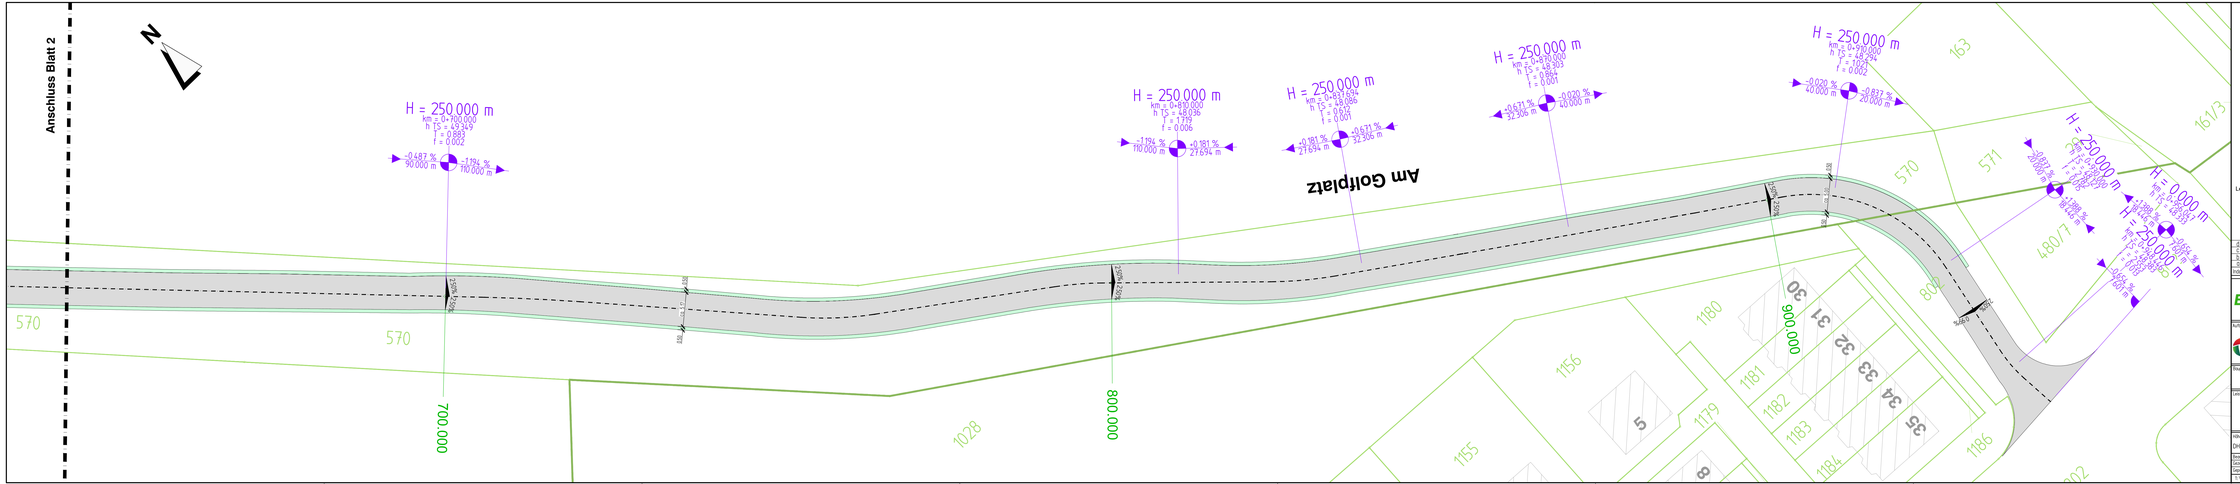

Legende Straßenbau:

- Fahrbahn mit Achse – Asphaltbefestigung
- Bankett
- Tangentenschnittpunkt mit Angaben von Gefälle (-/-) und Steigung (+) in Prozent, Länge der Gefälle- bzw. Steigungsstrecke und Höhenmesser
- Fahrbahnquerneigung
- 0+100.000 Hektometrierung
- R=100 R=372.712 0+331.815 Achshauptpunkte
- 47.77 Fahrbahndeckenhöhen geplant

Legende Fernwärme:

- KMR 400/560 Rückauffüllung
- KMR 400/560 Vorauffüllung

4					
3					
2					
1					
0	Überarbeitung Querneigung TS-Punkte	01.12.2025	Rönnau	Krause	Strauch
Index	Art der Änderung	Datum	bearbeitet	gezeichnet	geprüft

ENGENIES

ENGENIES GmbH
Am Amtsgarten 10
15711 Königs Wusterhausen

Telefon: (0 33 75) 469 86-33
Internet: www.engenies.de
E-Mail: info@engenies.de

Energienutzung • Energiegewinnung • Energierückgewinnung

Auftraggeber:

EWP

EWP
Stadtwerke Potsdam GmbH

Datum,Unterschrift: Angelika Cal
Datum,Unterschrift: Ingo Jurk

Stammsitz: 101
14480 Potsdam

Telefon: (0331) 661 30 00
Telefax: (0331) 661 30 03

Internet: www.evp-potsdam.de
E-mail: info@evp-potsdam.de

Bauvorhaben:

Fernwärmetrasse von der Kläranlage in Potsdam Nord zur Medienanbindung in der Viereckremise

Leistungsphase:

AUSFÜHRUNGSPLANUNG

Planbezeichnung:

Lageplan 3
- Straßenwiederherstellung -
Am Golfplatz

Aktenzeichen/Auftragsnr.	Vermessung, vom:	Bestgültige:	Kurzbezeichnung Plan:	Blattnr.	Maßstab:
DHINN2016/ETR589	NIG mbH	1540v297	**EN 24 5 06 AP-1SB-03a**	3/3	1:250

Bearbeitet:	i.Schmiedling	Datum:	10.11.2025
Gezeichnet:	Jobmann,Richard	Datum:	10.11.2025
Geprüft:	Grätsch	Datum:	10.11.2025

Dateiname: **EN 24 5 06 AP-1SB-03_Farbsatz.dwg**

Alle Zeichnungen, Pläne und Unterlagen sind urheberrechtlich zugunsten der Stadtwerke Potsdam GmbH geschützt. Sie dürfen weder vervielfältigt noch Dritten zugänglich gemacht werden oder in einer anderen Weise außerhalb des vertraglichen Zweckes verwendet werden.

Y:\Projekte\EN 24 5 06 EWP_Fernwärme\13_Zeichnungen\a_Ausführungsplanung\EN 24 5 06 AP-1SB-03_Farbsatz.