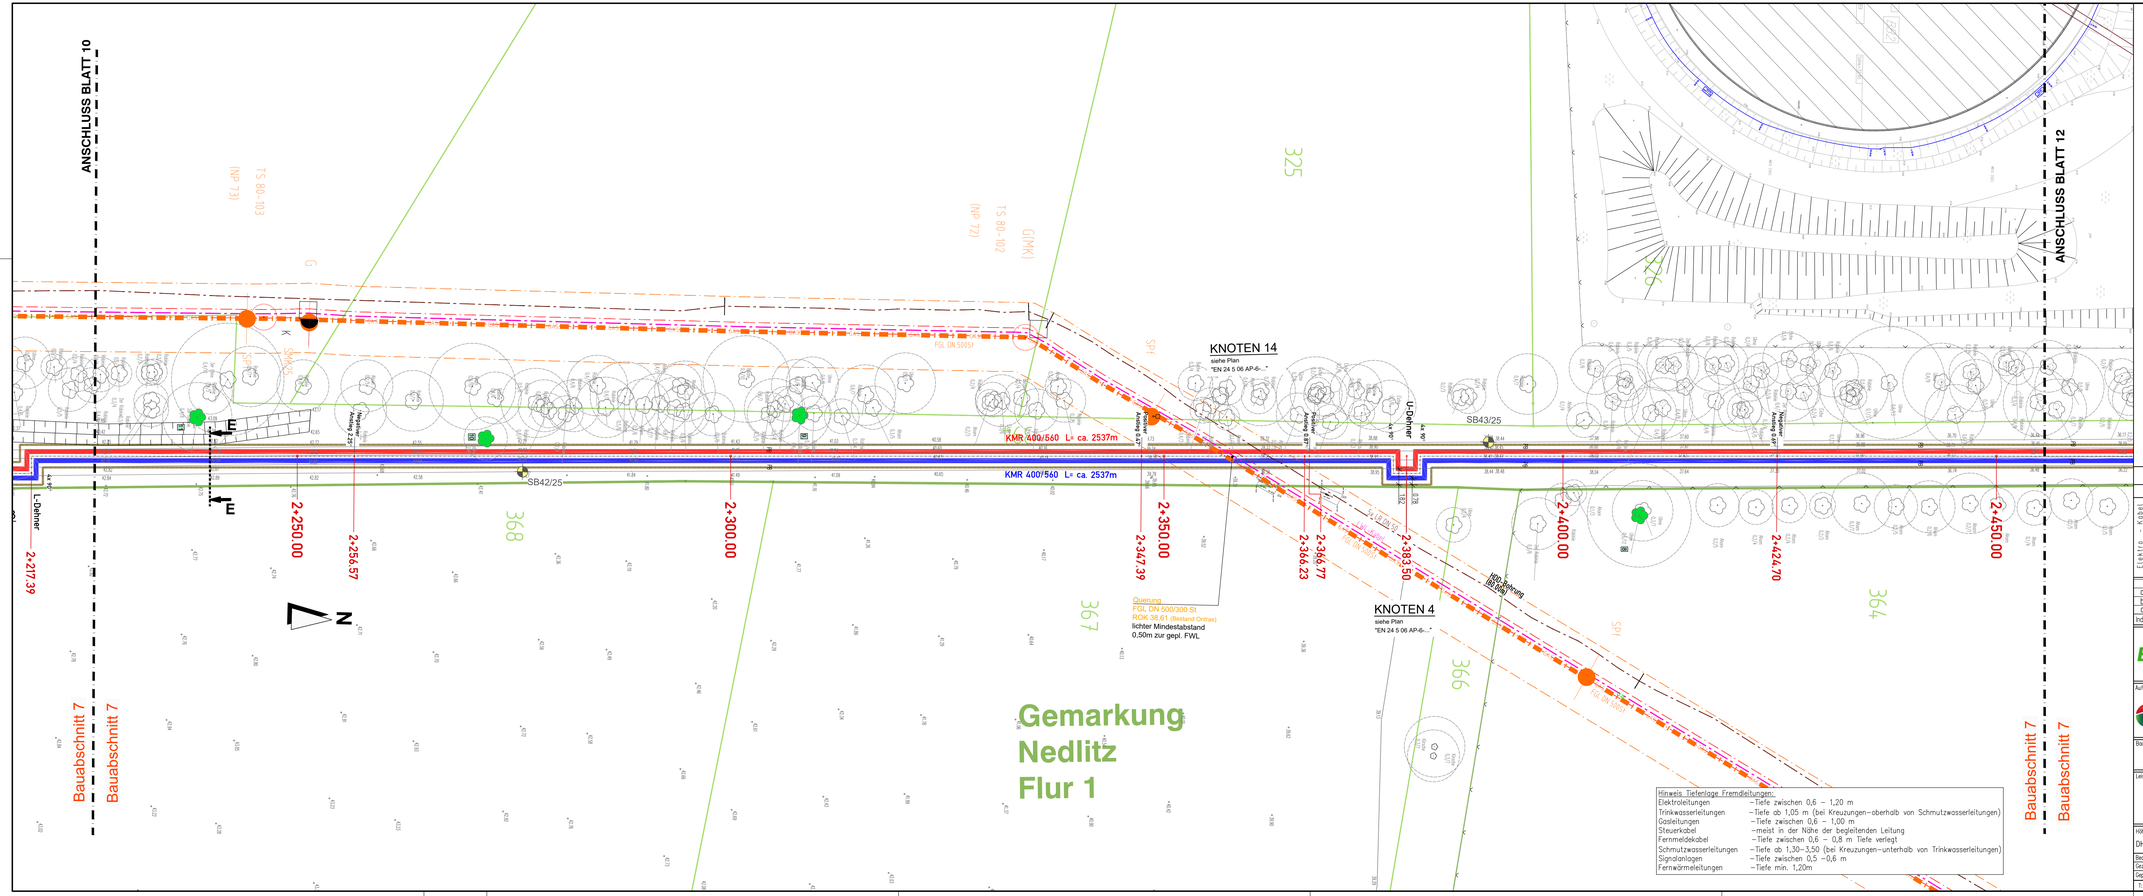

Zeichenerklärung

sonstiger Punkt	Holz-, Beton-, Stahlpeiler	Grünland	BP BETONSTEINPFLASTER
Trigonometrischer Punkt	Leuchte Holzmast	Gartenland	PB BETONPLATTEN
Polygonpunkt	Leuchte Stahlmast		KP KLINKERPLASTER
Mauerecken	Leuchte Blindleitermast	Laubw ald	RG RASENGITTER
Grenzpunkt aufgemessen	Straßenablauf, freiliegend		MO MOSAIKPFLASTER
Kleinkennzeichen Straße	Straßenablauf, eingegrenzt	Nadelw ald	SB STRASSENBETON
Kabelschacht	Lüftungsarmatur		AS ASPHALT
Litfaßsäule	Wasserpegel sichtbend	Mischw ald	GP GROSSPFLASTER
Schacht rund	Wasserpegel tiefliegend		SD SCHOTTERDECKE
Schacht eckig	Schieberschild	Gebüschfläche	MP MAGERBETONSCHLACKE
Schaltschrank	Hydrant (W/G)		KD KIESDECKE
Holzmast	Oberflurhydrant		UB UNBEFESTIGT
Stahlmast	Unterflurhydrant		KS KANTENSTEIN
Betonleuchtmast	Ampel		NP NATURSTEINPFLASTER
Betriebsmast	Verkehrszeichen		H HOLZ
Laubbaum aufgemessen	Wegweiser		REC RECYCLING
Nadelbaum aufgemessen	Parkscheinautomat		VB VERBUNDPFLASTER
Einzelbaum	Fahrbahnmast		Wha WOHNHAUS
Grundwasserbeob.-schr	Hinweistafel		Scha SCHUPPEN
			Ga GARAGE

Laubbaum mit Angabe Stamm- und Kronendurchmesser (m)

Nadelbaum mit Angabe Stamm- und Kronendurchmesser (m)

Hochbord

HB 0.15/0.00 Höhe AB am Bord

TB 0.36/0.18 O.W.30 Höhe OK Bord

Tiefbord

Nutzungsarbeitsgrenze	Straßenkante/Tiefgestellt
Deckschichtarbeitsgrenze	Hochbord / Absenker / Tiefbord
Flurgrenze	Weg unbefestigt
Flurstücksgrenze	Mauer
Zaun	Stützmauer
Holzmaßgeländer	Leitplanke
Hecke	Gleis / Bahnsteig
Durchlass	

Bauabschnitt 7

Bauabschnitt 7

Bauabschnitt 7