
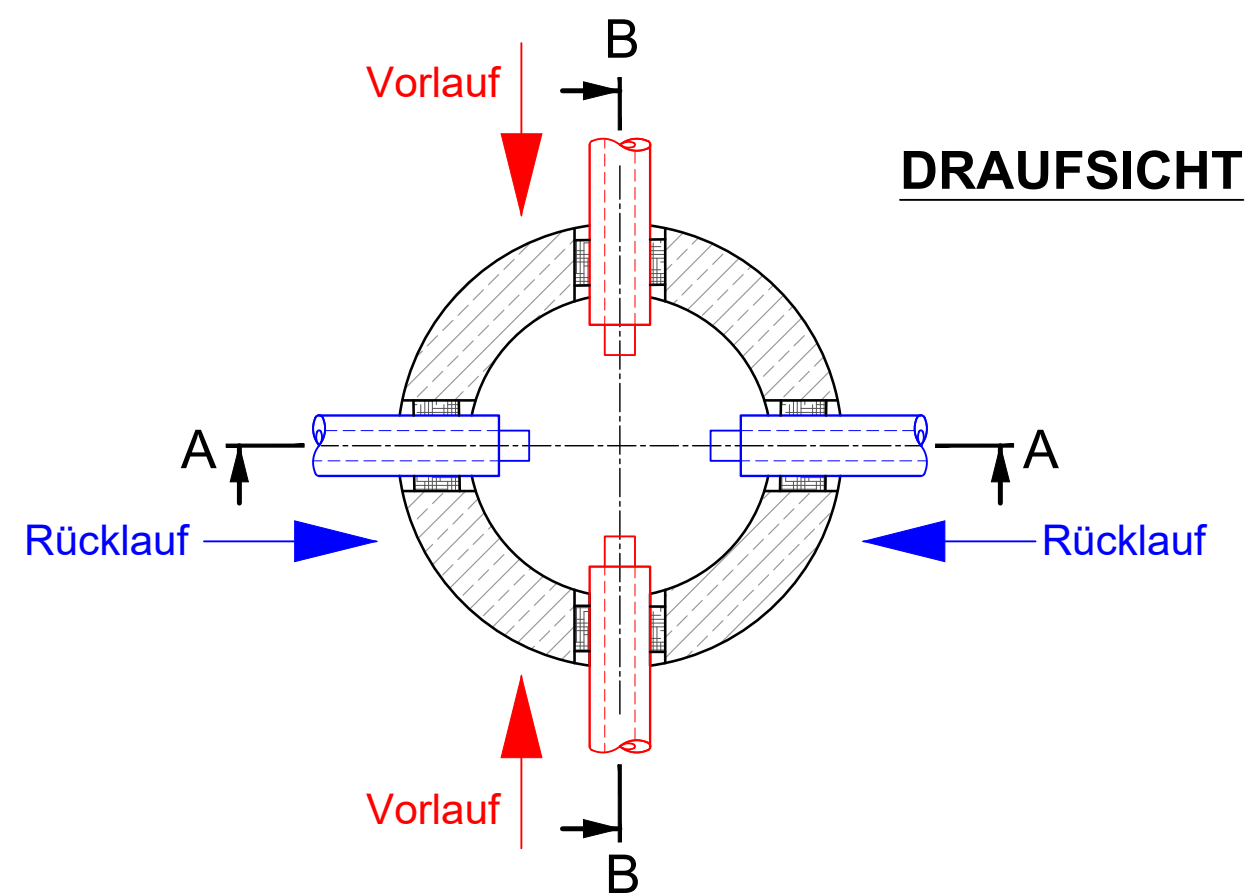
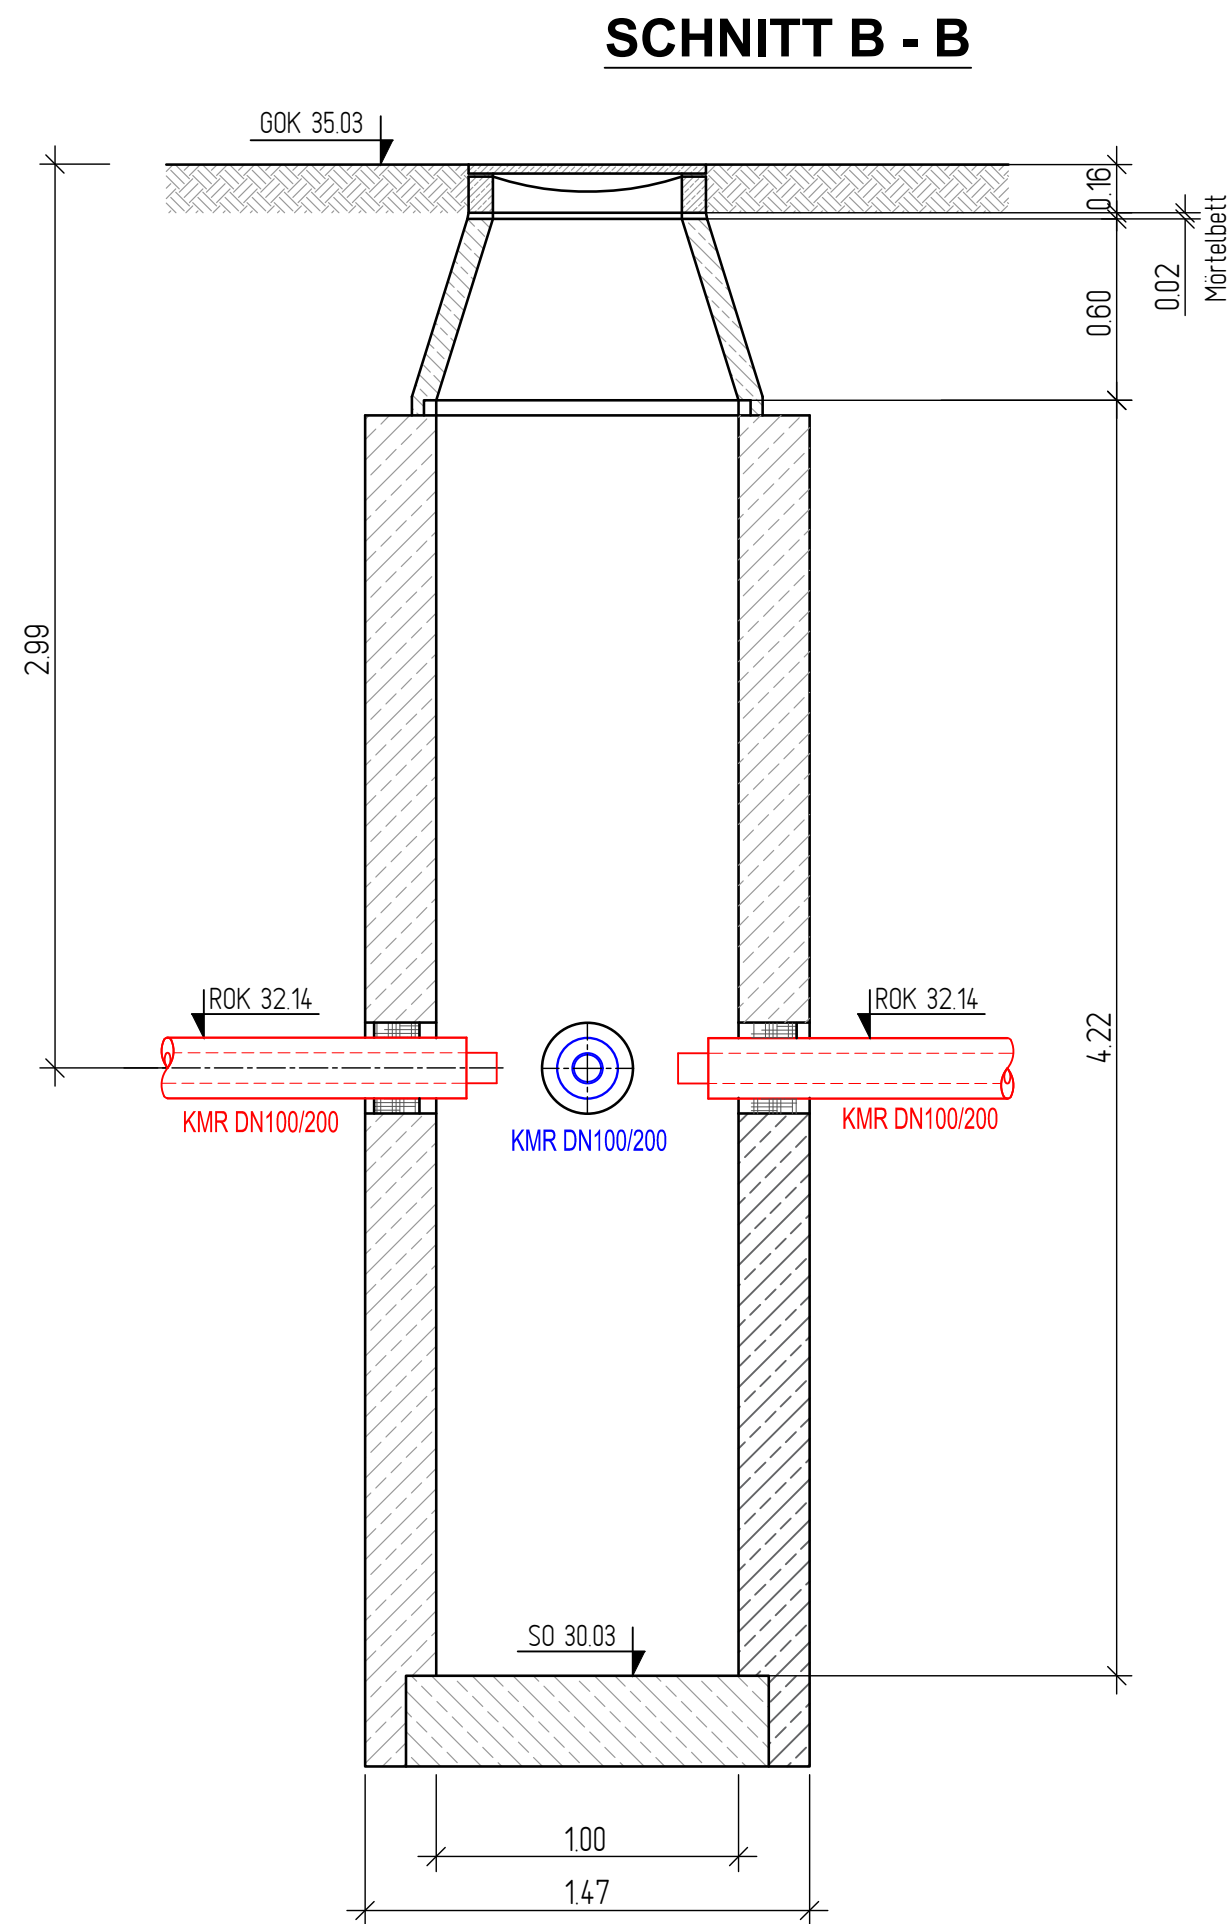


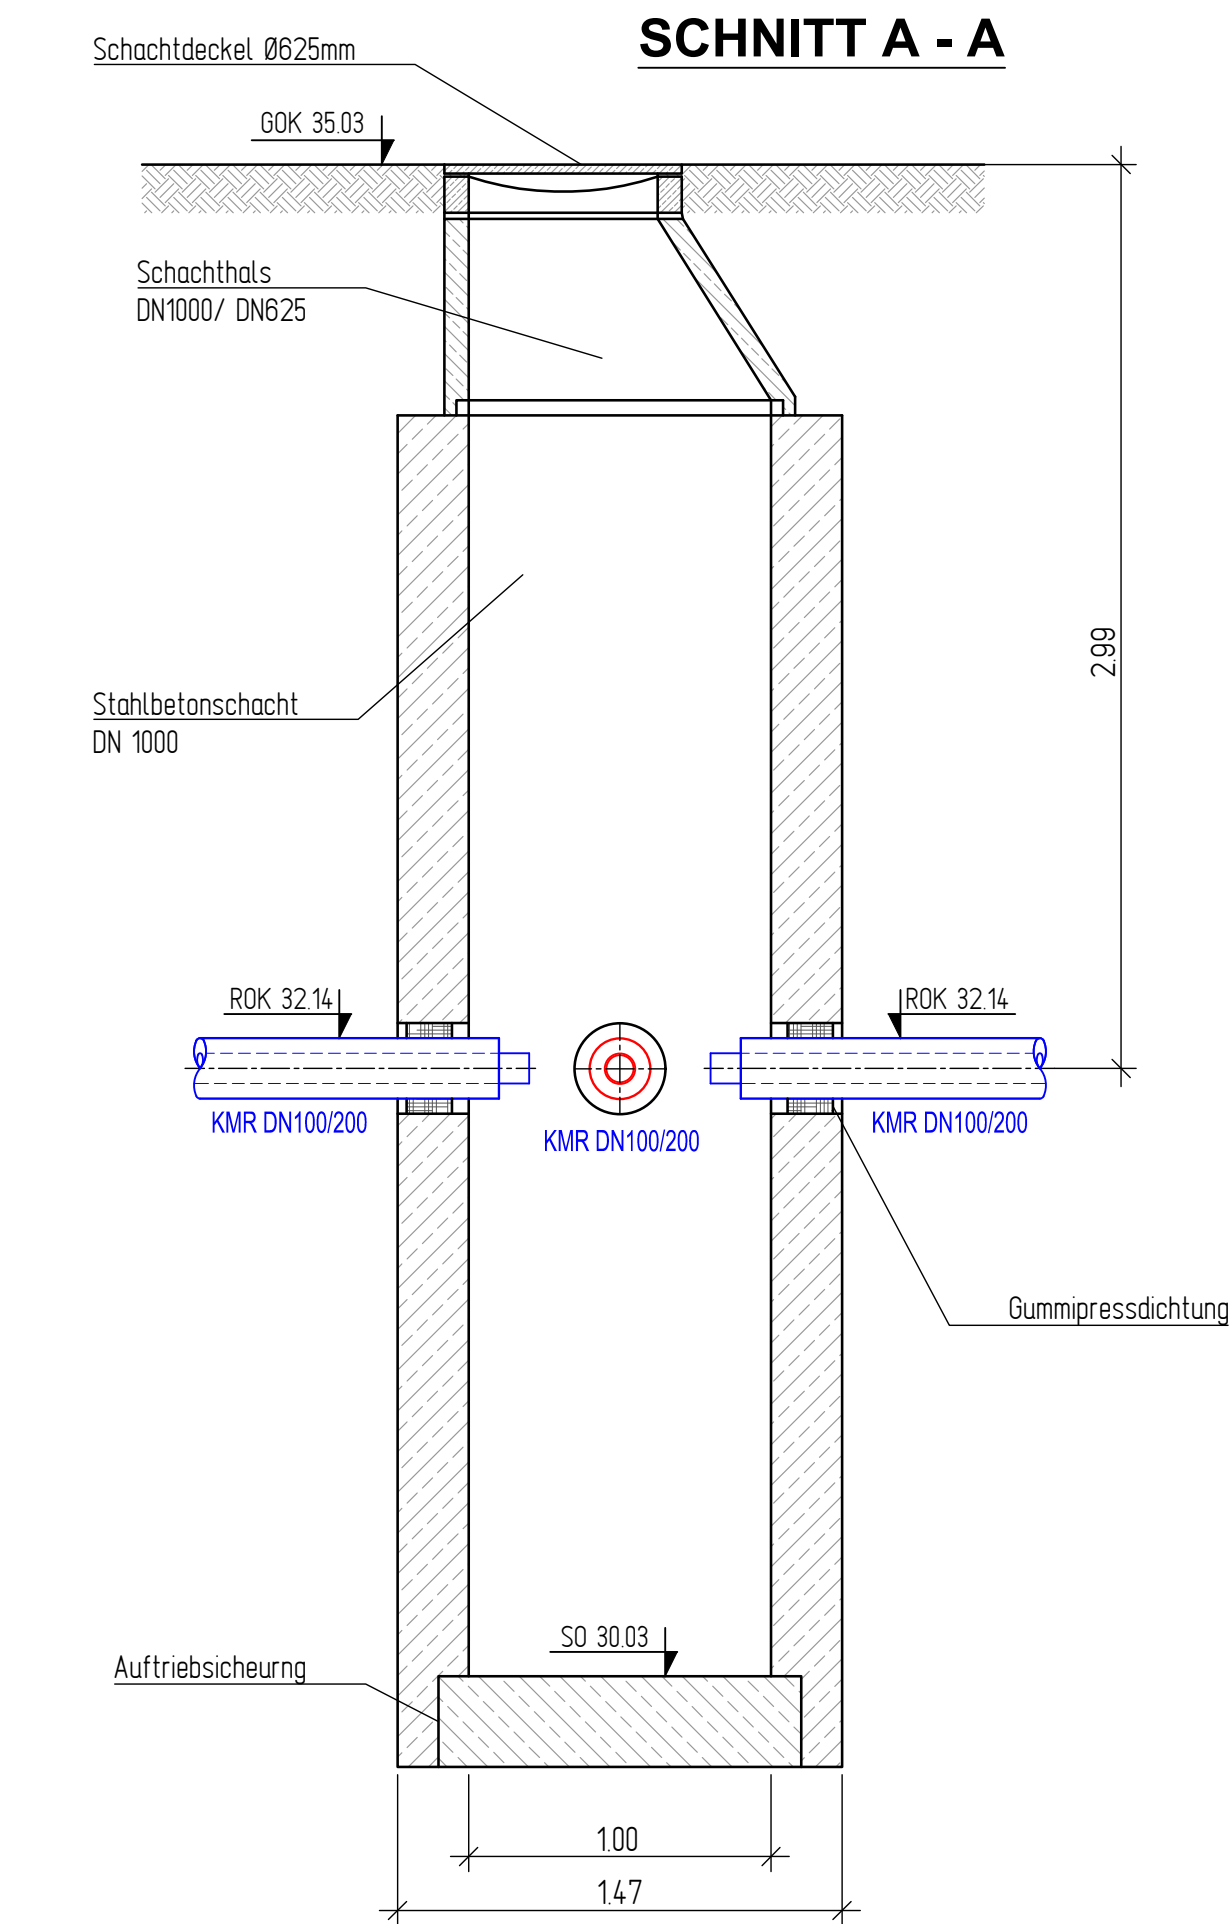

c					
b					
a	Rücklaufleitung gemäß Knotenpunktdarstellung 19 hinzugefügt	16.02.26	Shehab	Jobmann	Shehab
Index	Art der Änderung	Datum	bearbeitet	gezeichnet	geprüft
		ENGENIES GmbH Am Amtsgarten 10 15711 Königs Wusterhausen		Telefon: (0 33 75) 469 86-33 Internet: www.engenies.de E-Mail: info@engenies.de	
		Energienutzung ■ Energiegewinnung ■ Energierückgewinnung			
Auftraggeber:		EWP Stadtwerke Potsdam GmbH			Steinstraße 101 14480 Potsdam Telefon: (0331) 661 30 00 Telefax: (0331) 661 30 03 Internet: www.ewp-potsdam.de E-mail: info@ewp-potsdam.de
					
Datum, Unterschrift: Abgestimmt mit		Datum, Unterschrift: Freigebe durch			
Bauprojekt: Fernwärmetrasse von der Kläranlage in Potsdam Nord zur Medienanbindung in der Viereckremise					
Leistungsphase: AUSFÜHRUNGSPLANUNG			Planbezeichnung: - Entleerungsschacht - am Knotenpunkt 19		
Höhensystem/Lagebezug: DHHN2016/ETRS89		Vermessung: BEV Ingenieure	Blattgröße: 590X420	Kurzbezeichnung Plan: EN 24 5 06 AP-3-03a	Blattnr. 3/3
Bearbeitet: Shehab		Datum: 05.02.2026	Dateiname: EN 24 5 06 AP-3-00a_Entleerung.dwg		
Gezeichnet: Jobmann/Krause		Datum: 05.02.2026	Diese Zeichnung ist Eigentum der ENGENIES GmbH. Unerlaubte Vervielfältigung sowie die Weitergabe an Dritte kann strafrechtliche Folgen haben. Wir übernehmen keine Gewähr für die Vollständigkeit, Aktualität, Genauigkeit und Richtigkeit sämtlicher Versorgungsträger sowie für die Flurkarte und deren Grundstücksdaten.		
Geprüft: Shehab		Datum: 05.02.2026			
T: \Potsdam\EN 24 5 06 EWP_Fernwärme\13_Zeichnungen\e_Ausführungsplanung\EN 24 5 06 AP-3-00a_Entleerung					