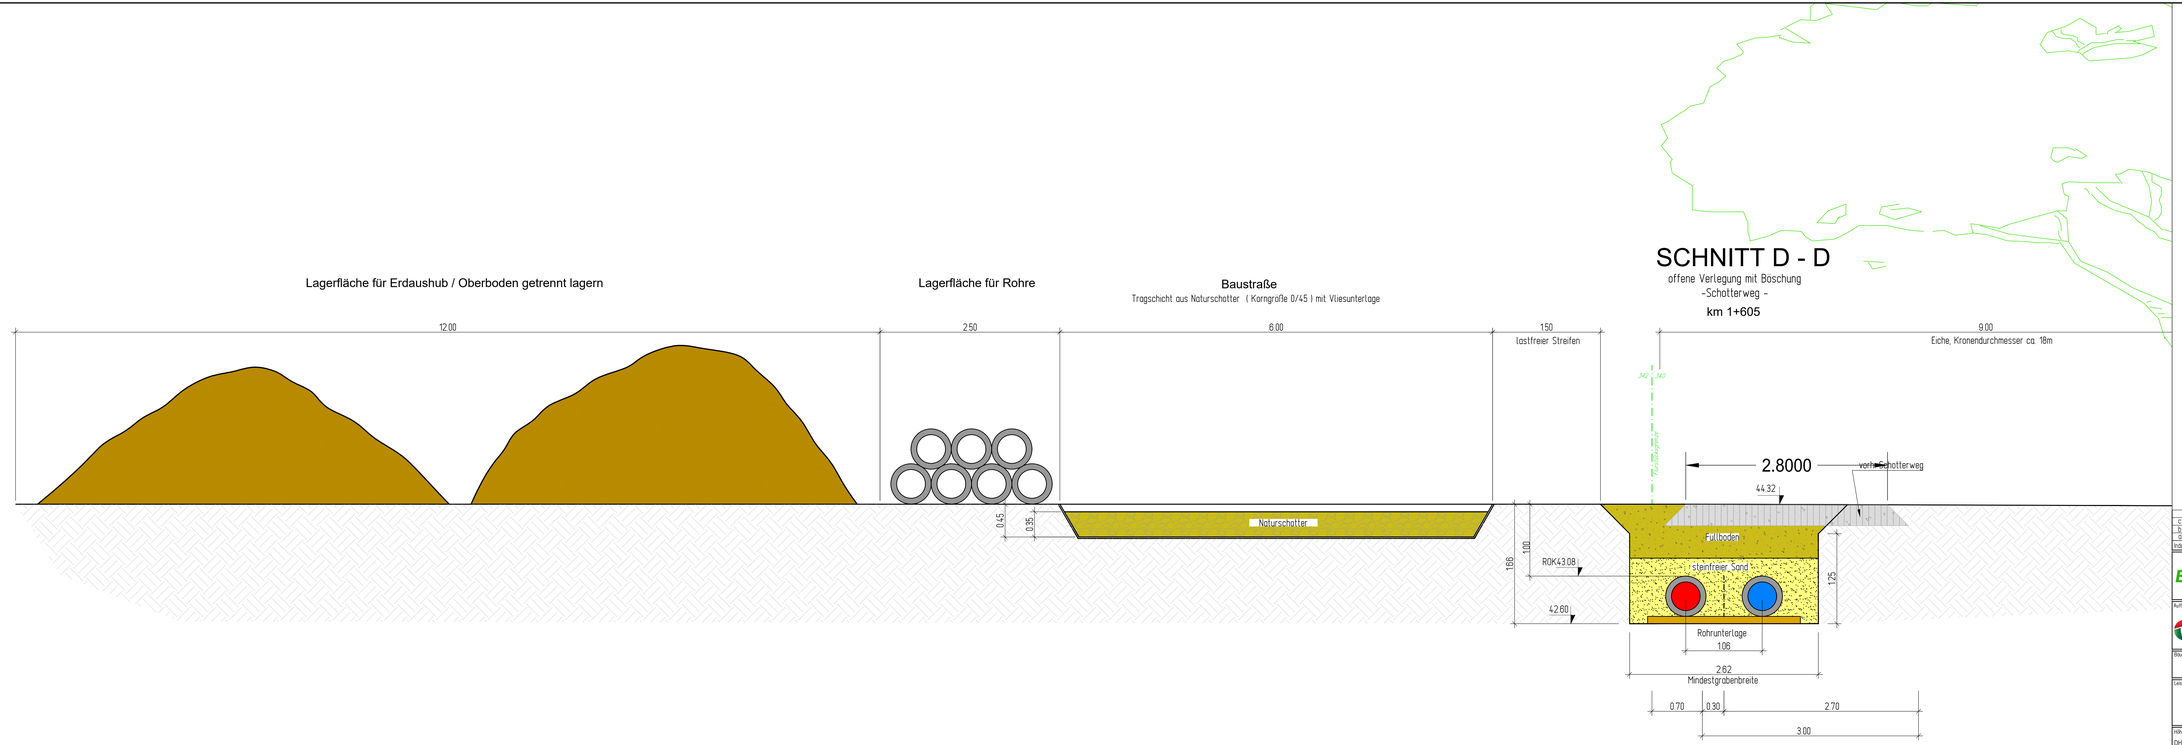

Legende :

- Vorlauf KMR 400/560
- Mittelachse FW-Leitung
- Rücklauf KMR 400/560

Verlegetiefen Bestandsmedien anhand GIS-Daten EWP, ansonsten Standardverlegetiefen

Index	Art der Änderung	Datum	bearbeitet	gezeichnet	geprüft
C					
D					
E					

ENGENIES

ENGENIES GmbH
Am Amtsgarten 10
15711 Königs Wusterhausen

Telefon: (0 33 75) 469 86-33
Internet: www.engenies.de
E-Mail: info@engenies.de

Energienutzung • Energiegewinnung • Energierückgewinnung

Auftraggeber:

EWP Stadtwerke Potsdam

EWP
Stadtwerke Potsdam GmbH

Datum,Unterschrift: Regelfeld 48
Datum,Unterschrift: Teltow kurz

Steinstraße 101
14480 Potsdam

Telefon: (0331) 661 30 00
Telefax: (0331) 661 30 03

Internet: www.ewp-potsdam.de
E-Mail: info@ewp-potsdam.de

Bauprojekt:

Fernwärmetrasse von der Kläranlage in Potsdam Nord zur Medienanbindung in der Viereckremise

Leistungsphase:

AUSFÜHRUNGSPLANUNG

Planbezeichnung:

- Querschnitt Graben -
Schnitt D - D

Höhensystem/Lagebezug:	Vermessung:	Bezugsmaße:
DHHN2016/ETRS89	IVG mbH	1350X420

Kurzbezeichnung Plan: **EN 24 5 06 AP-9-04**

Blattnr.: 4/6

Maßstab: 1: 25

Bearbeitet:	T.Schmieding /Ziehtab	Datum:	10.11.2025
Gezeichnet:	Jobmann /Kirsten	Datum:	10.11.2025
Geprüft:	Gröschl	Datum:	10.11.2025

Dateiname: EN 24 5 06 AP-9-00_Überarbeitet.dwg

Dieses Dokument ist urheberrechtlich geschützt. Die Weitergabe sowie die Vervielfältigung dieses Dokuments, Verwertung und Mitteilung seines Inhalts sind ohne ausdrückliche Erlaubnis nicht erlaubt. Wir behalten uns vor, Anzeige für die strafrechtliche, Verfolgung von Zuwiderhandlungen zur Prüfung offenlegen, Verletzungsfälle sowie für die Zukunft auf diese Gesetzesbestimmungen.

I:\Potsdam\EN 24 5 06 EWP_Fernwärme\13_Zeichnungen\a_Ausführungsplanung\EN 24 5 06 AP-9-00_Überarbeitet