
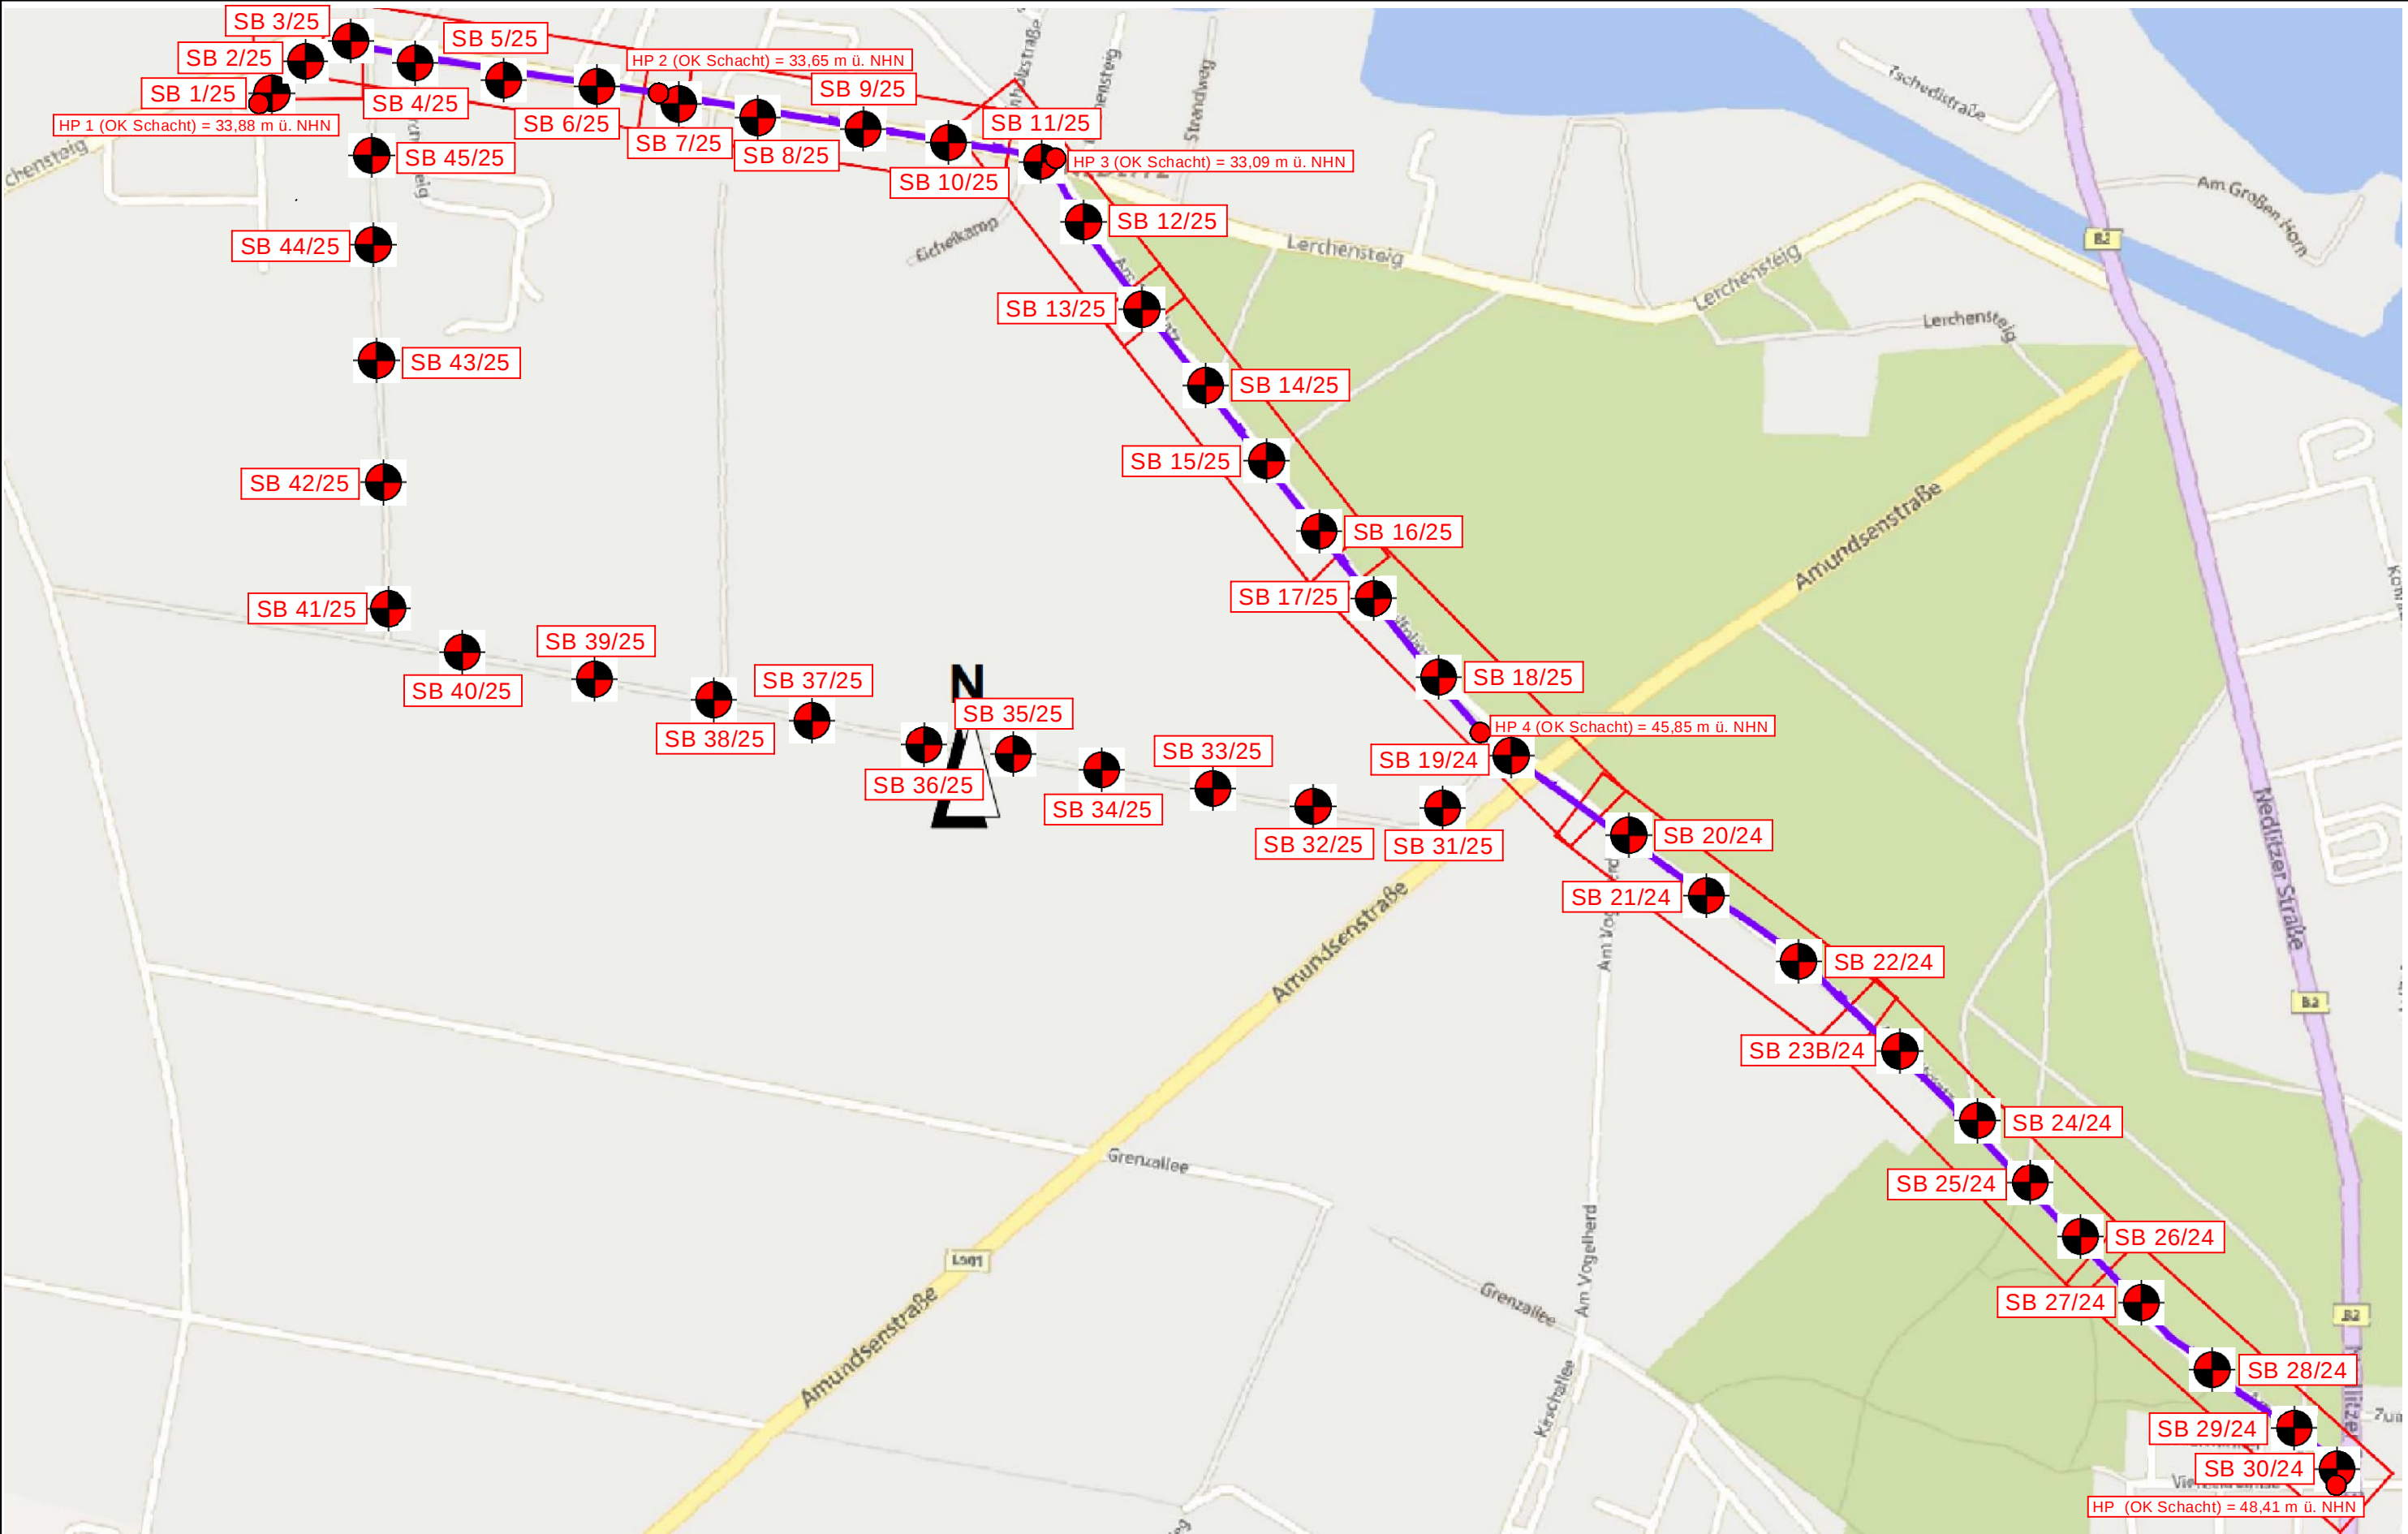


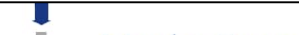

Quelle: Lageplan, 06.02.2025, BEV Ingenieure

Legende	
	SB Rammkernbohrung

	Übersichtsplan	Projektnummer: 2024-0434
		Anlage: A 1
Bauvorhaben: FW+BW Trasse Kläranlage Nord zur Viereckremise, Potsdam		Bearbeitungsstand: 04.07.2025
		Bearbeiter: N.Mißner
		Auftraggeber: Engenies GmbH