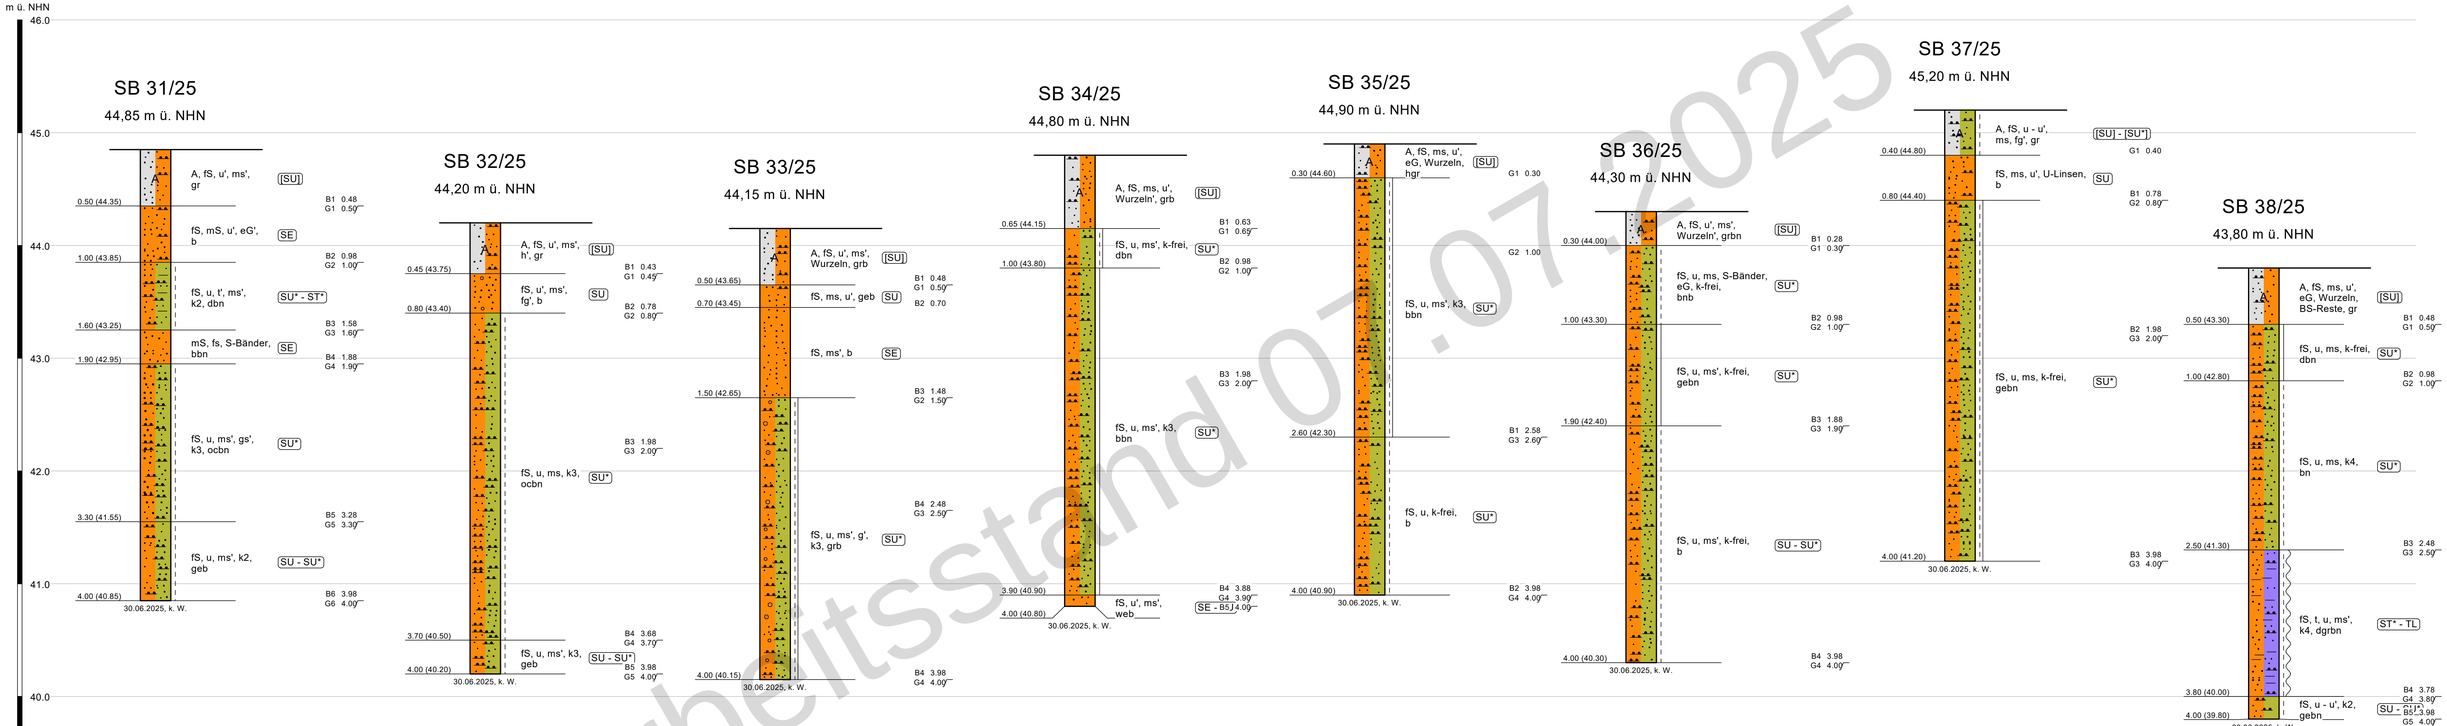

Arbeitsstand 07.07.2025

Maul + Partner BAUGRUND — INGENIEURBÜRO	Aufschlussprofile (SB) und Diagramme der Rammsondierungen (DPH) - Schnitt -	Projektnummer:	2024-0434
		Anlage:	B 6
Bauvorhaben:	FW+BW Trasse Kläranlage Nord (Lerchensteig) zur Viereckremise, Potsdam	Bearbeitungsstand:	02.07.2025
		Bearbeiter:	S. Kutschera/ V. Starck
		Auftraggeber:	Engenies GmbH

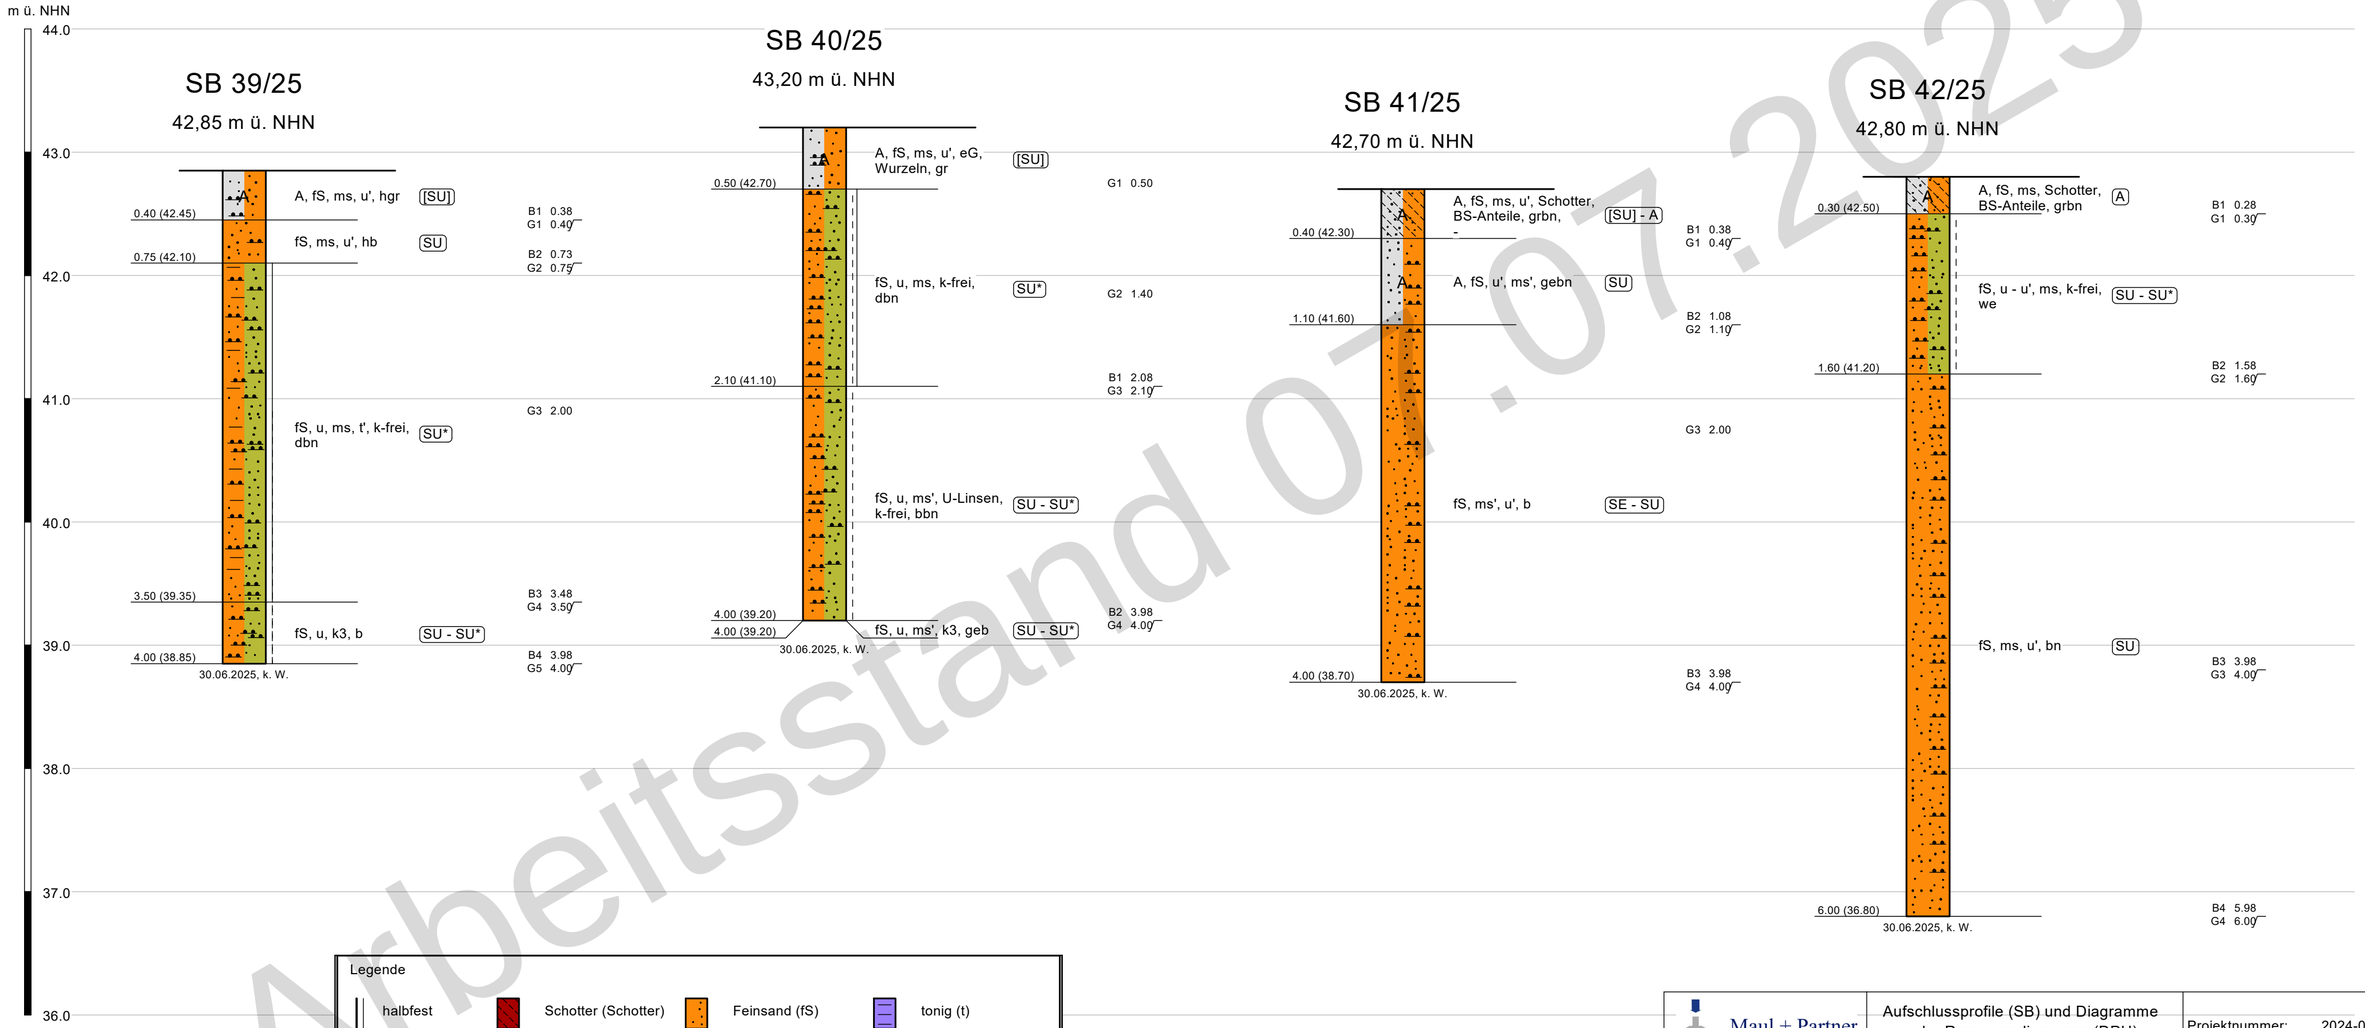

Arbeitsstand 07.07.2025

Maul + Partner
BAUGRUND — INGENIEURBÜRO

Aufschlussprofile (SB) und Diagramme der Rammsondierungen (DPH)
- Schnitt -

Projektnummer: 2024-0434
Anlage: B 7

Bauvorhaben:
FW+BW Trasse Kläranlage Nord
(Lerchensteig) zur Viereckremise, Potsdam

Bearbeitungsstand: 02.07.2025
Bearbeiter: S. Kutschera/ V. Starck
Auftraggeber: Engenies GmbH

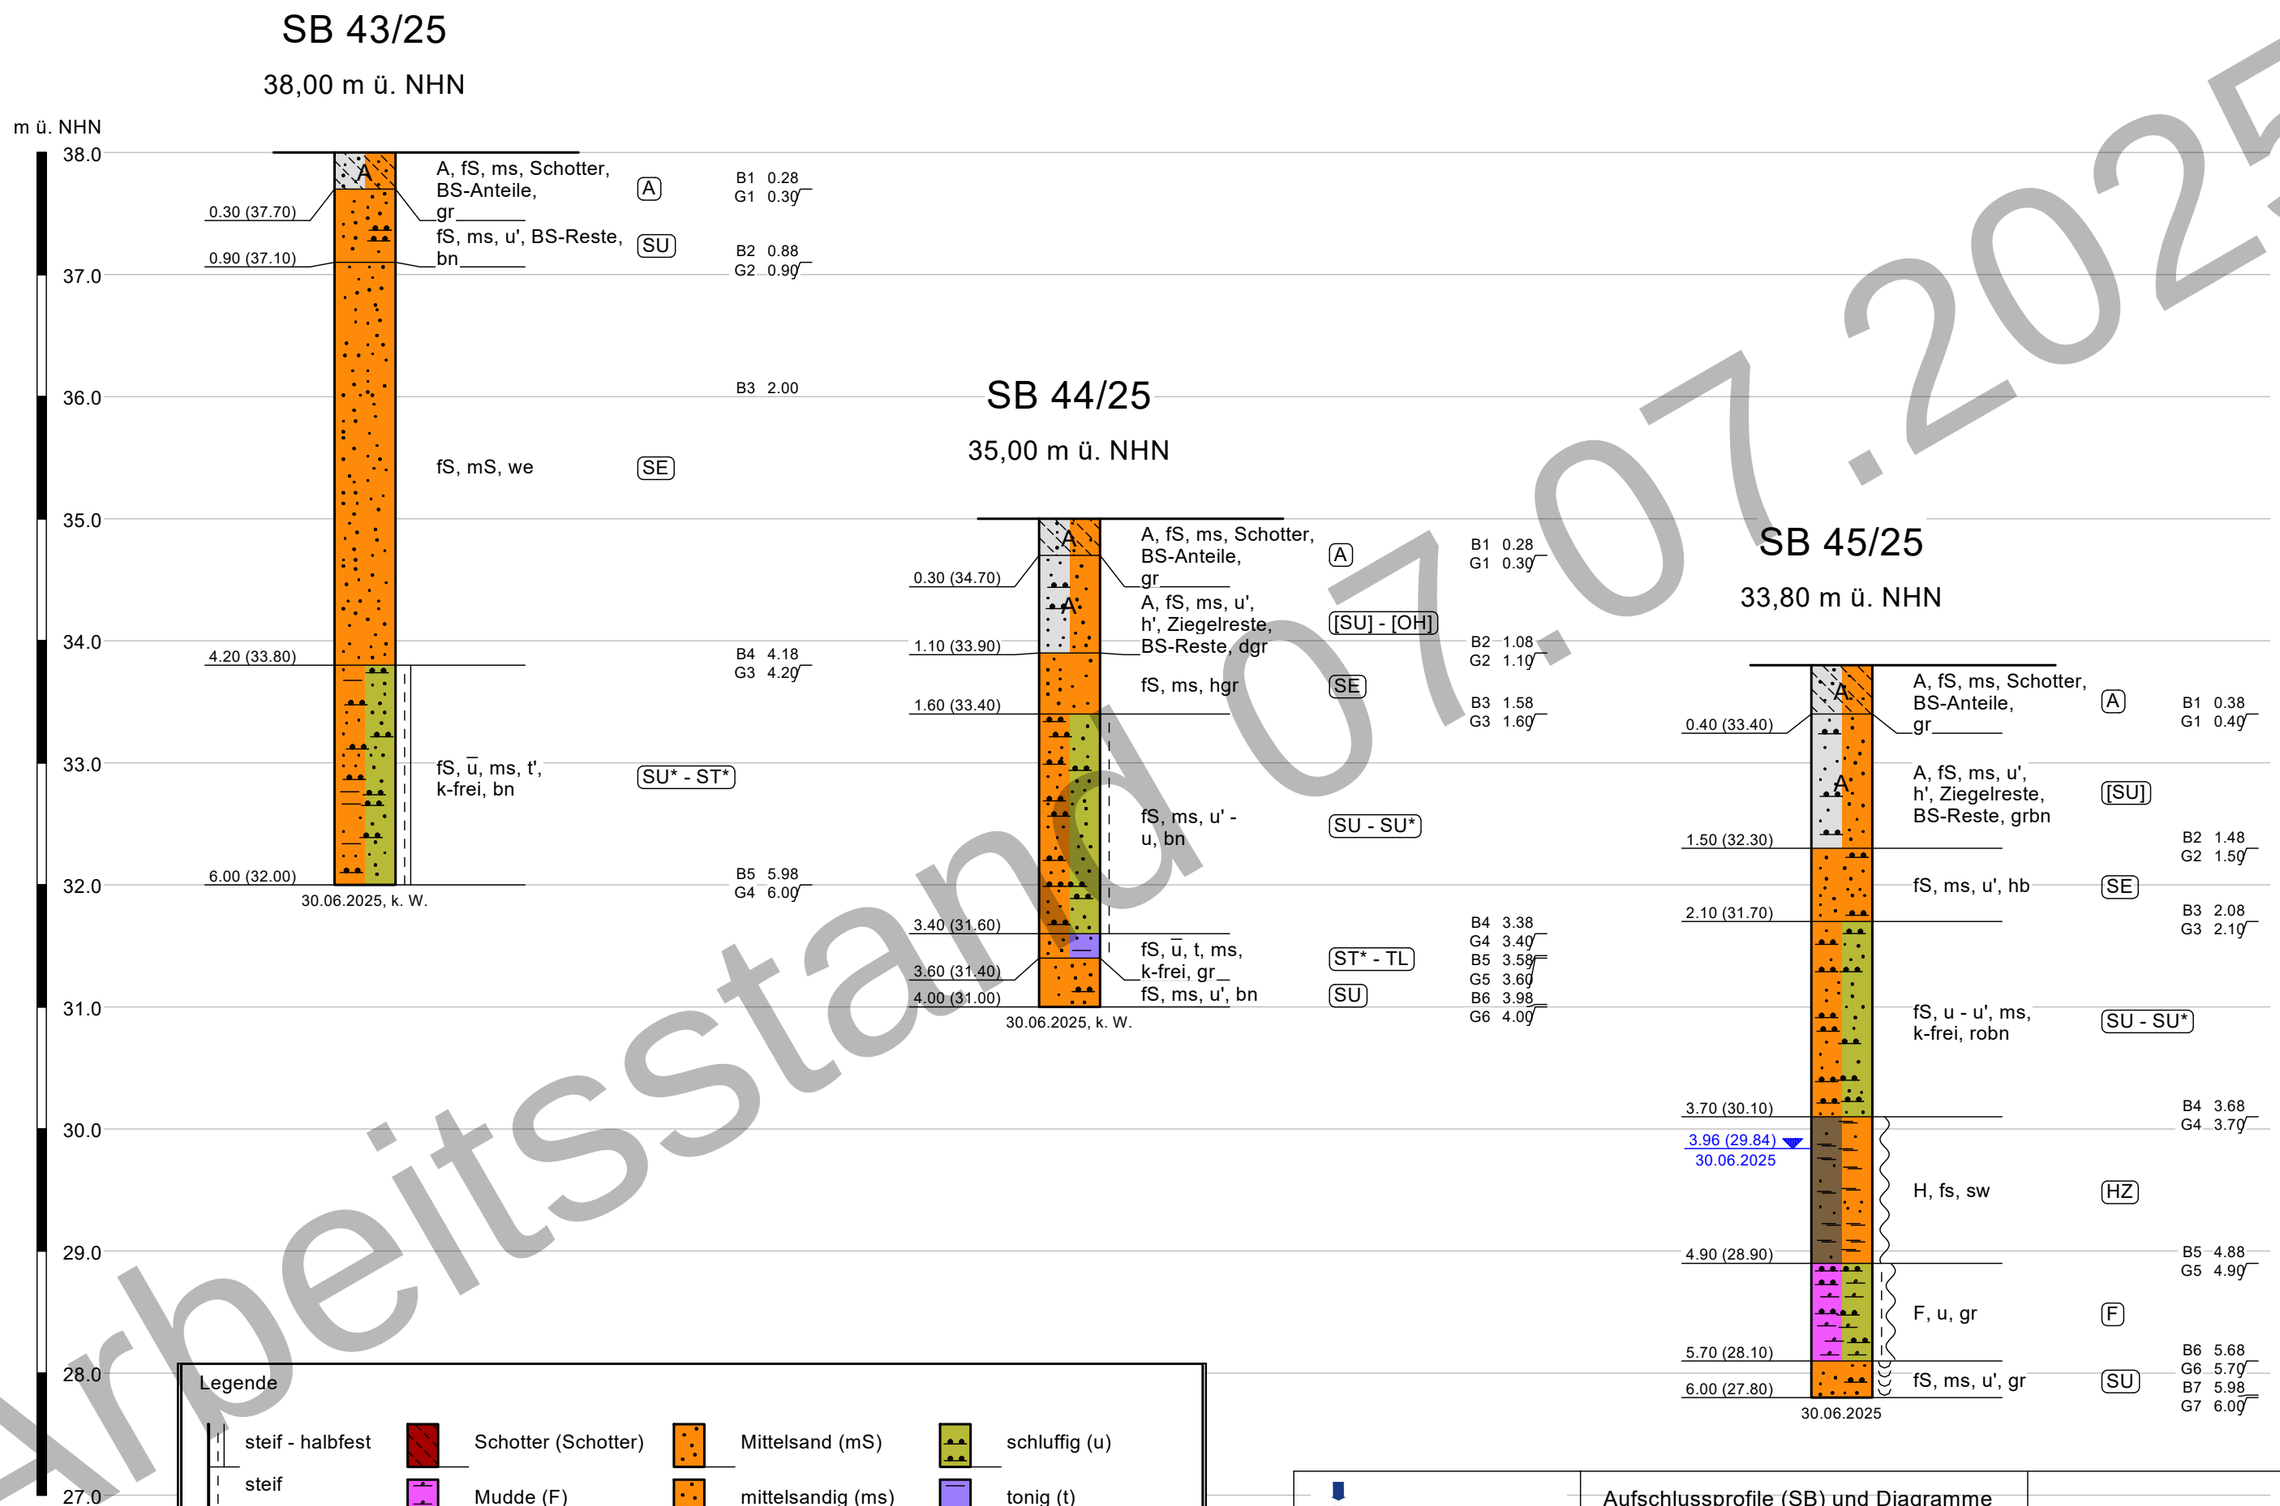

Arbeitsstand 07.07.2025

Maul + Partner
BAUGRUND — INGENIEURBÜRO

Aufschlussprofile (SB) und Diagramme der Rammsondierungen (DPH)
- Schnitt -

Projektnummer: 2024-0434
Anlage: B 8

Bauvorhaben:
FW+BW Trasse Kläranlage Nord
(Lerchensteig) zur Viereckremise, Potsdam

Bearbeitungsstand: 02.07.2025
Bearbeiter: S. Kutschera/ V. Starck
Auftraggeber: Engenies GmbH