



Pumpenschacht DN 1500


Schnitt A - A

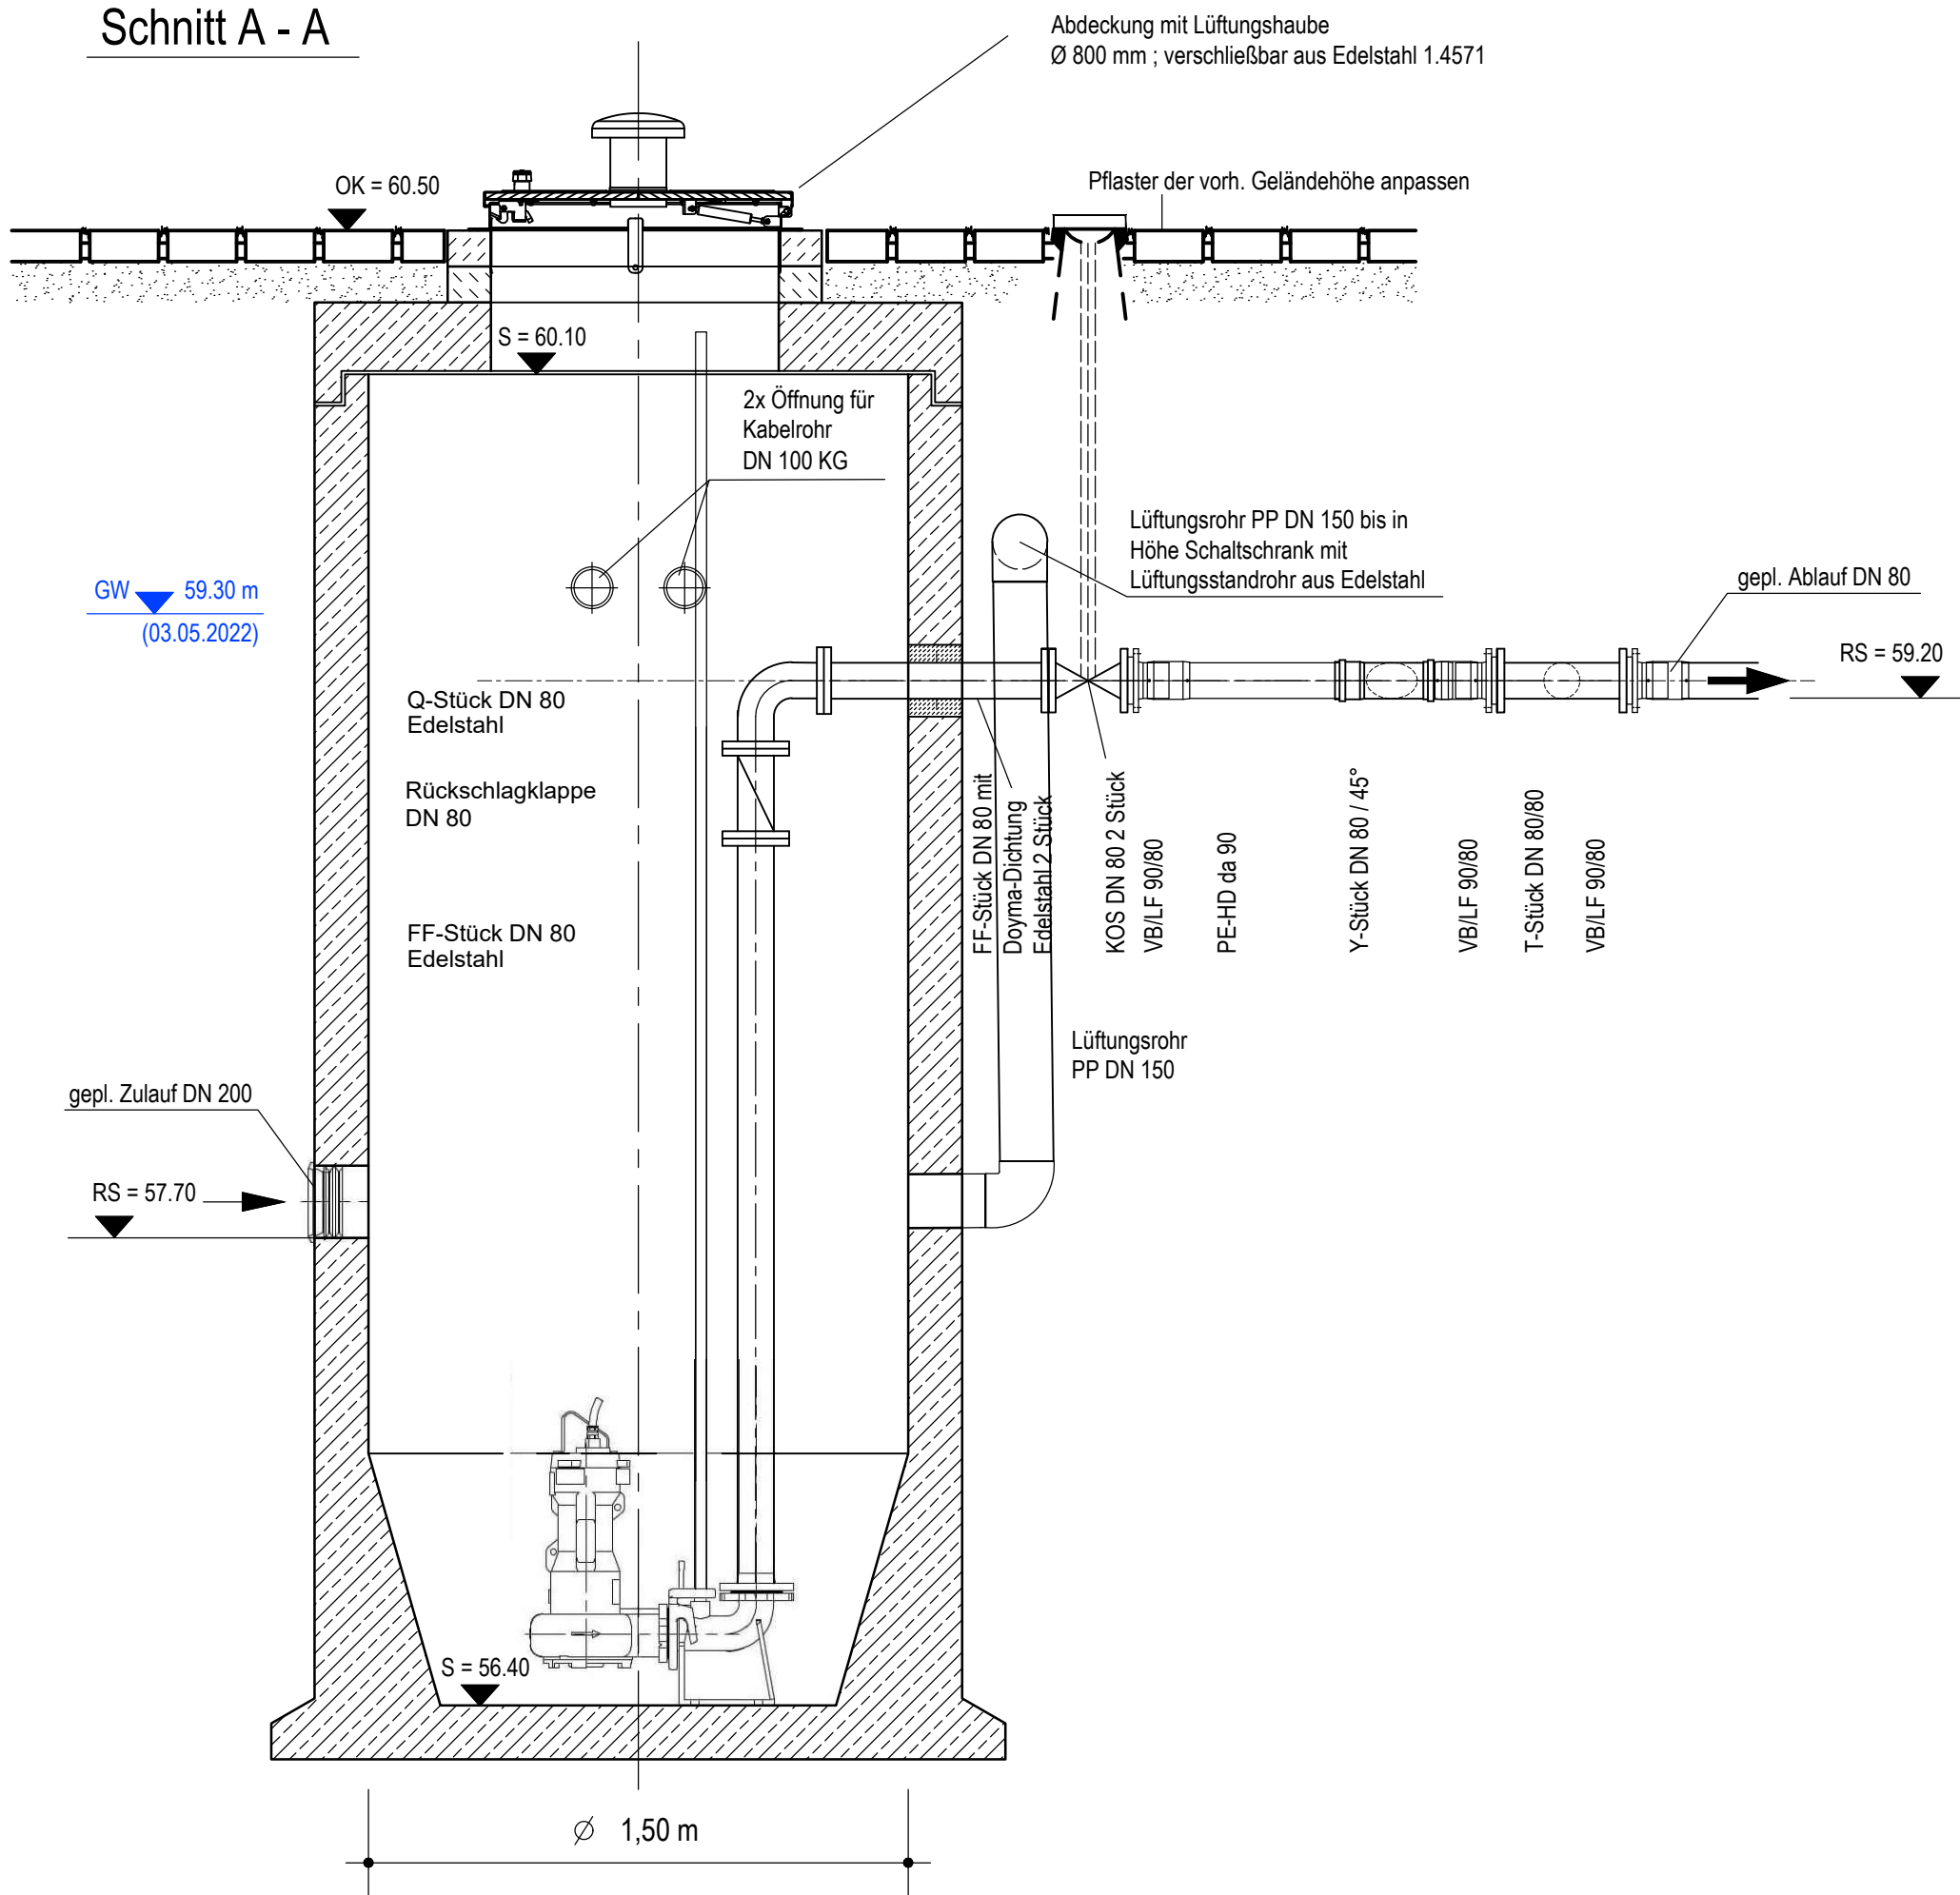

Grundriß

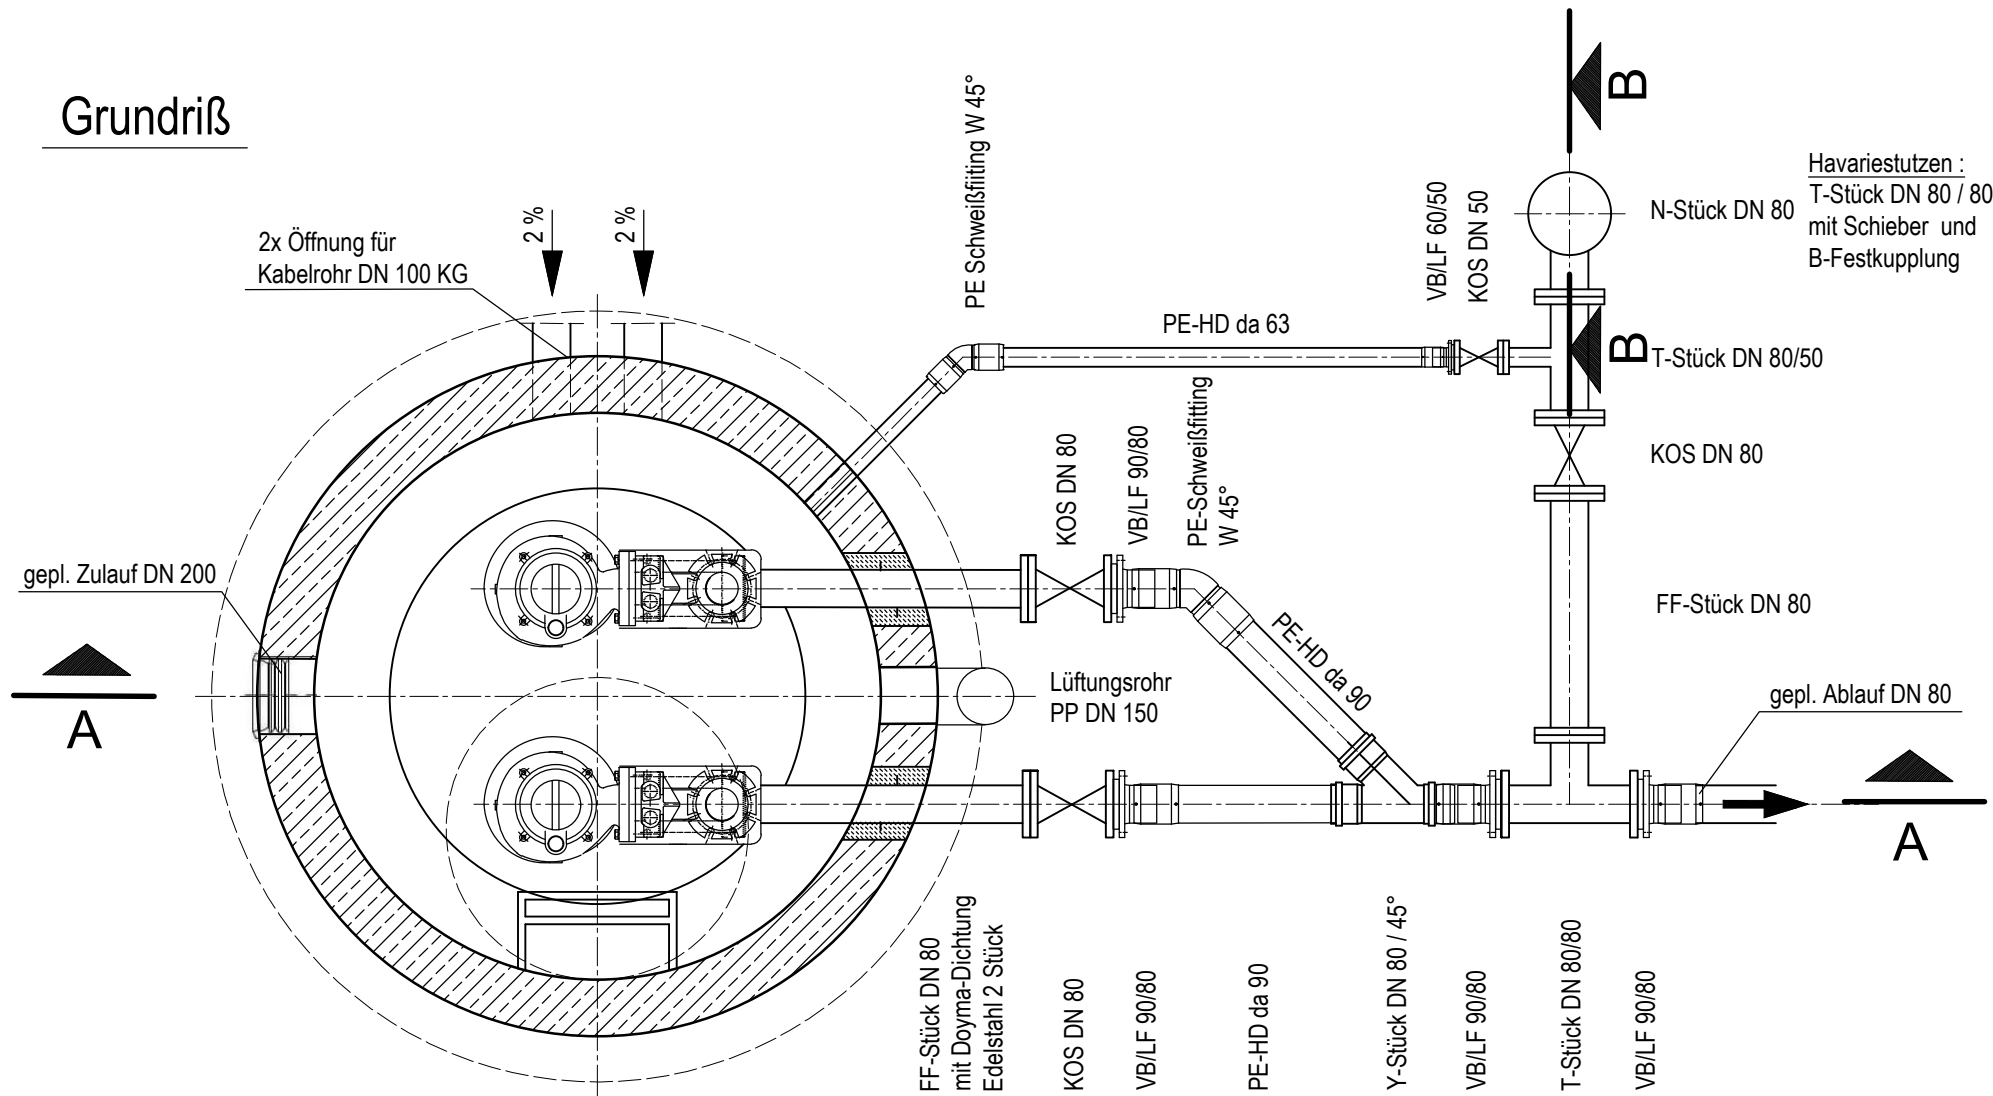

Schnitt B - B

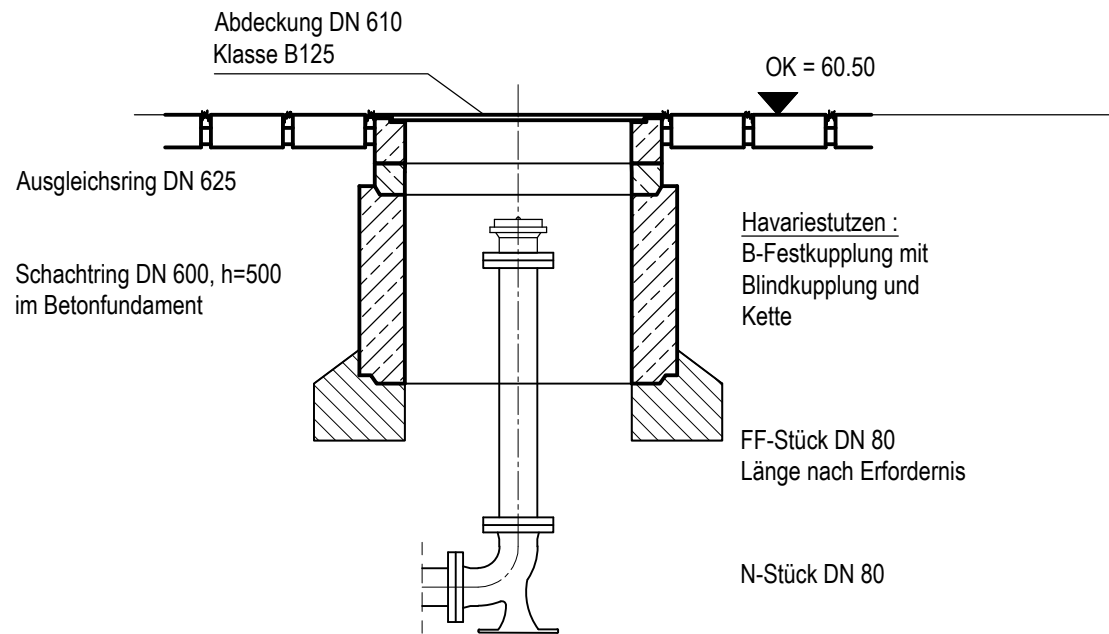

b	23.02.2026	Kochale	Anpassung Höhen und Lage Abläufe
a	17.11.2025	Eilenberger	Änderung gemäß Hinweise zur Ausführungsplanung vom 13.11.2025 (DNWAB)
Index	Datum	Name	Änderung
3. Hr. Meisner, Ingenieurbüro für Tragwerksplanung, Straßen- und Ingenieurbau, Stand 16.11.2022 und 27.04.2023			
2. Maul + Partner Baugrund-Ingenieurbüro GmbH, Potsdam vom 13.07.2022			
1. ObVI Dipl.-Ing. Cathérine Ebert, Luckau, Entwurfsvermessung: Ertüchtigung der Straße "Am Müllerhag" von 02/2022			
Plangrundlage:			
Bauherr:		Planverfasser:	
 TRINK- UND ABWASSERZWECKVERBAND LUCKAU Körperschaft des öffentlichen Rechts TAZV Luckau Am Bahnhof 2 15926 Luckau Tel.: 03544/50 24-0 Fax: 03544/1299816		 VOIGT INGENIEURE GmbH Luckau Am Damm 8 15926 Luckau Tel. 03544/50 23 0 Fax. 03544/50 23 90 Luckau, den 23.02.2026	
Projekt:			
SW-Erschließung B-Plan "Am Müllerhag" Stadt Luckau			
Phase:		Weitergabe sowie Vervielfältigung dieser Unterlage, Verwertung und Mitteilung ihres Inhaltes nicht gestattet, soweit nicht schriftlich zugestanden.	
Genehmigungs- und Ausführungsplanung		Bearbeitet	Schmidt
Planart:		Gezeichnet	Eilenberger
Detailplan Pumpwerk		Geprüft	Schiemenz
Gewerk:		Datum	23.02.2026
Schmutzwasser		Projektnummer:	206-2678
		Maßstab:	1:20
		Zeichnung Nr.:	005.2b