




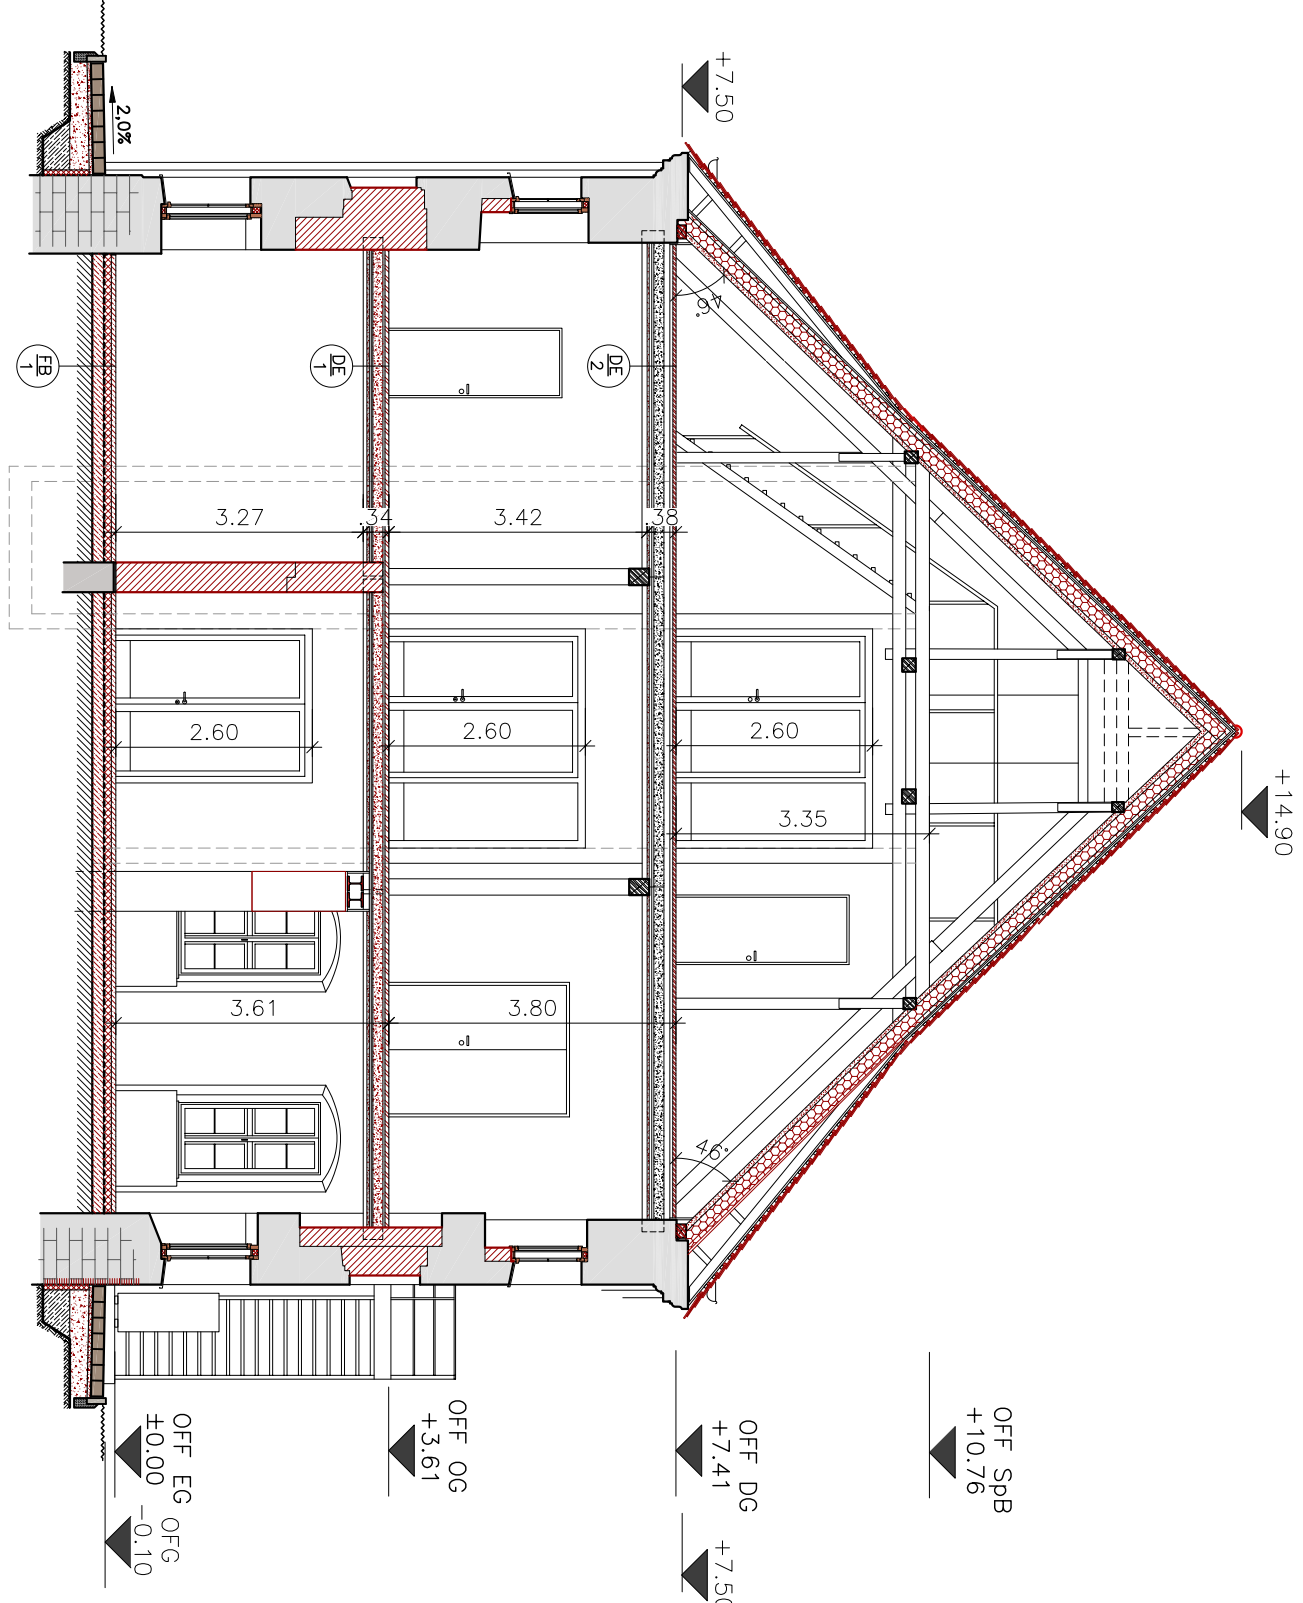

Schnitt A-A

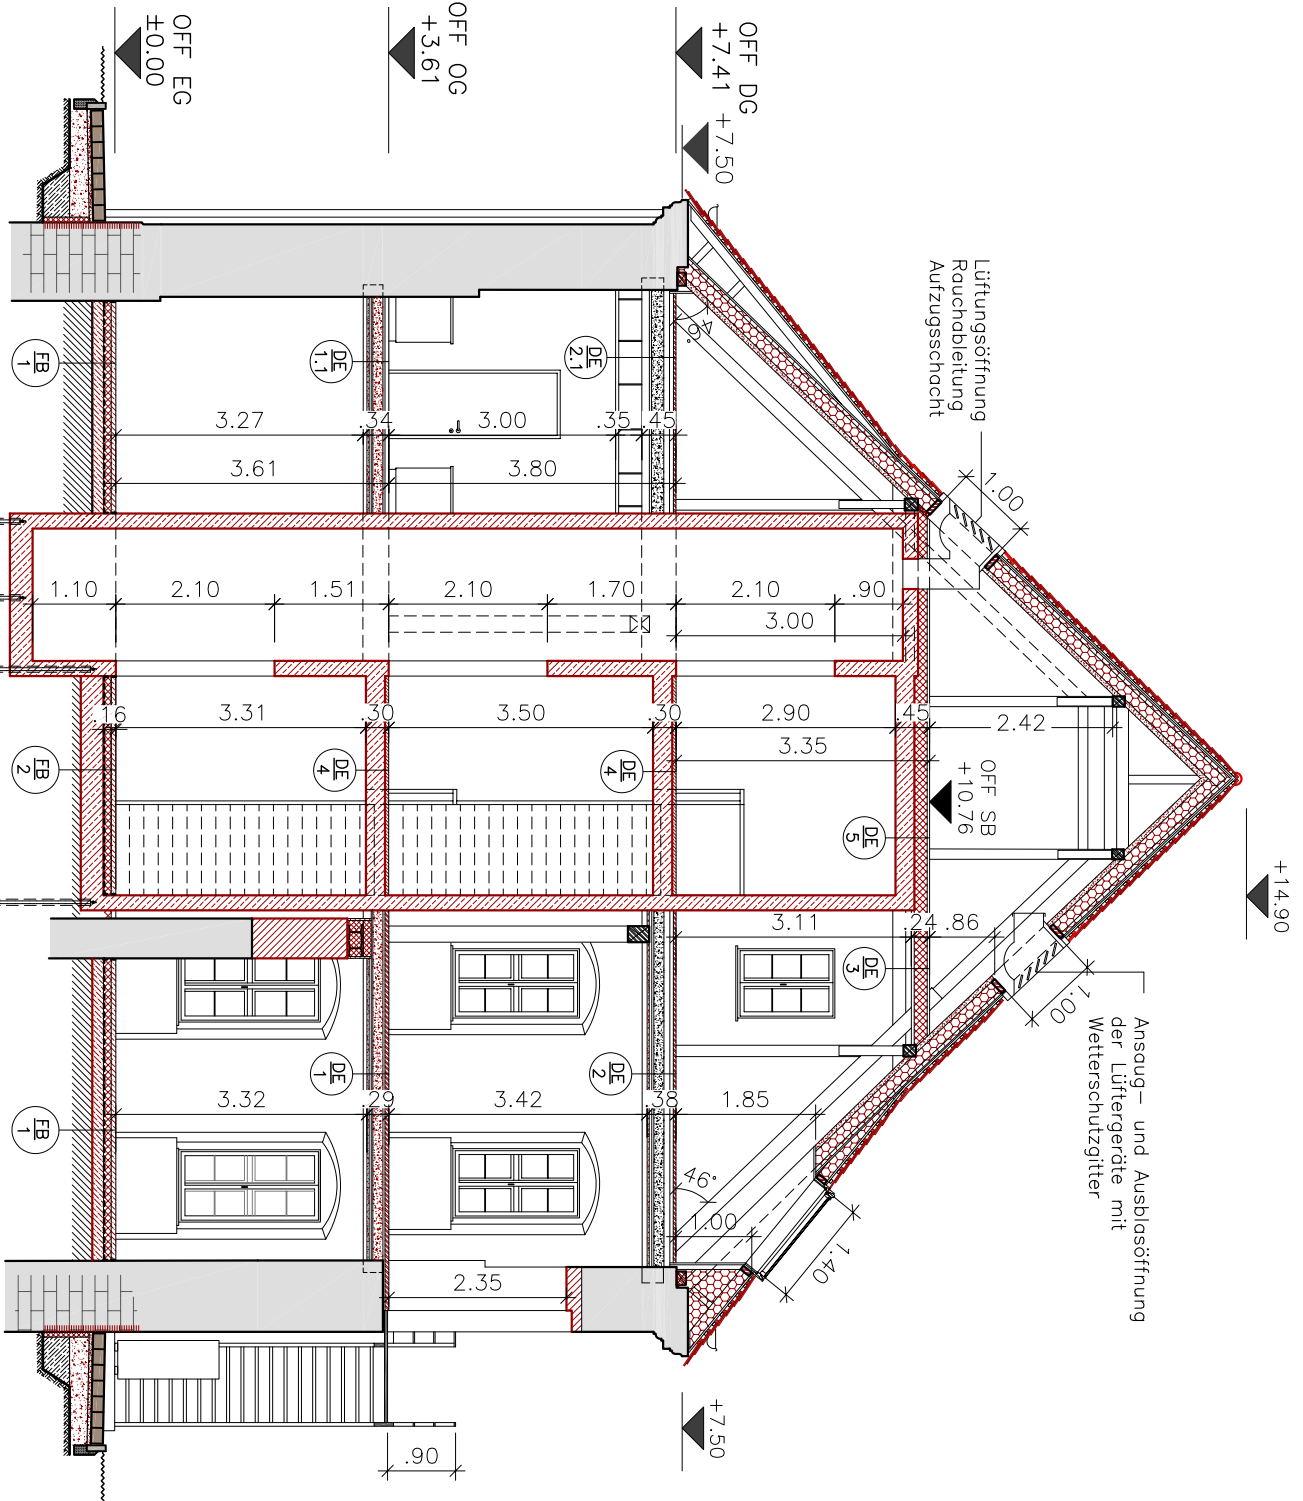

Schnitt B-B

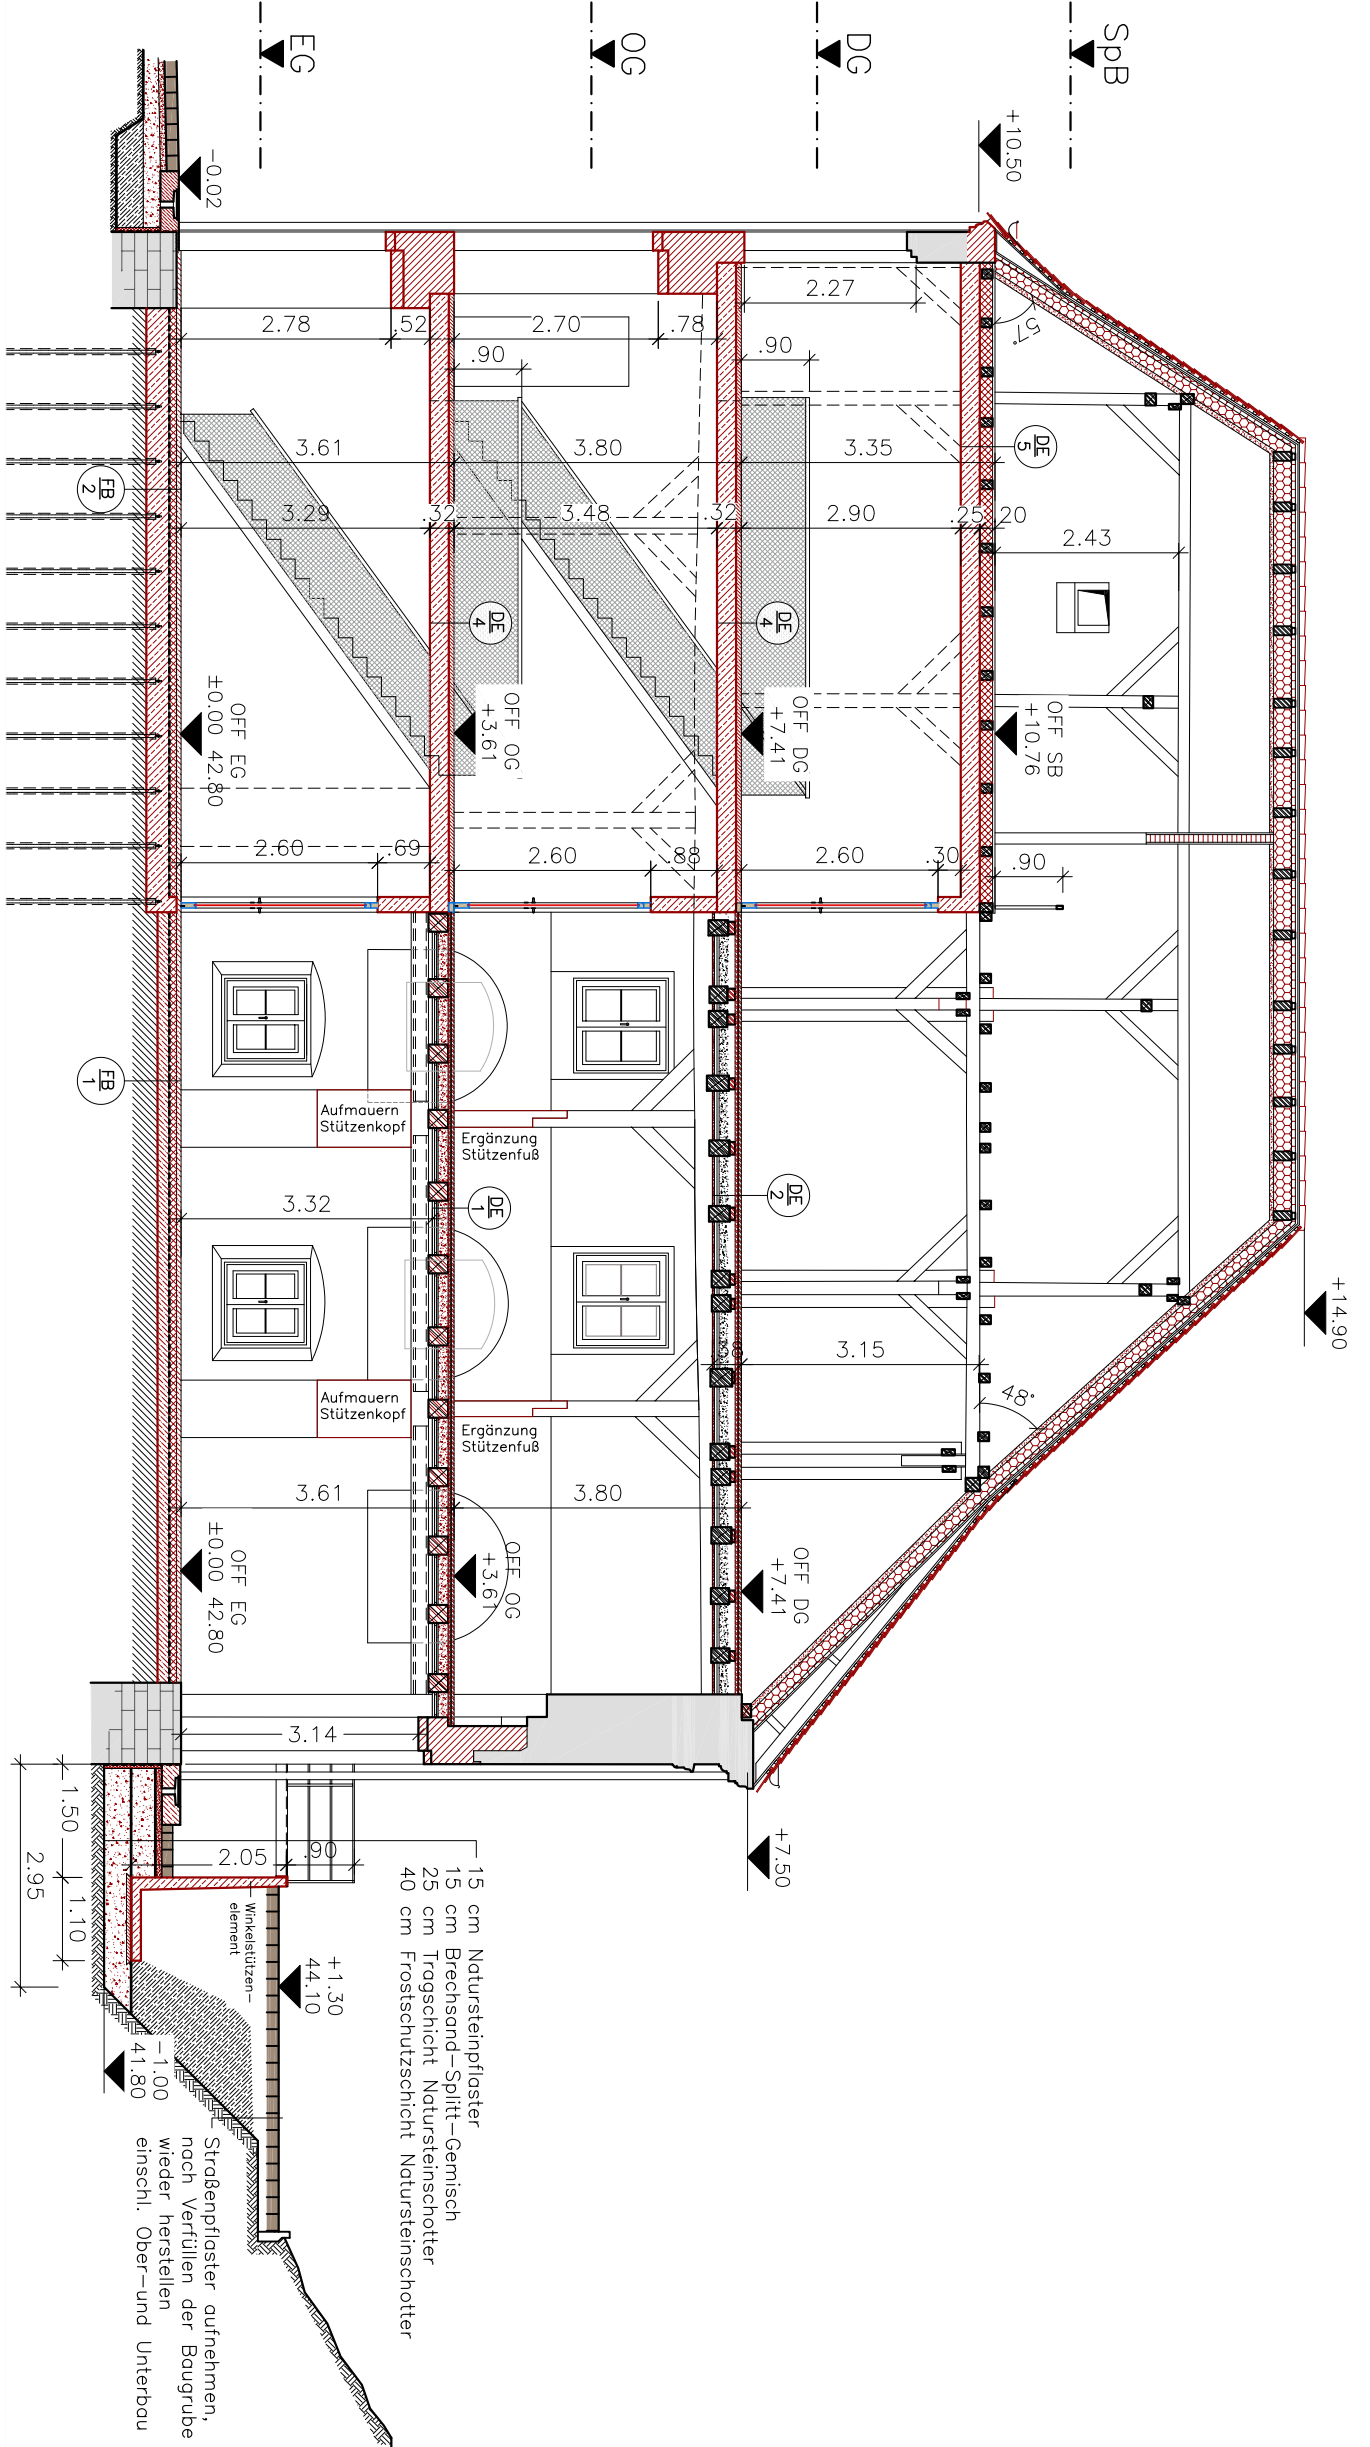

Schnitt C-C

FB

- Fußboden ERDGESCHOSS
- 1 cm Bodenbelag bzw. Anstrich
 - 5 cm Zementestrich
 - 11g PE-Folie
 - 10 cm Wärmedämmung WLS 040
 - 15 cm Abdichtung n. DIN18533-1, W1-E
 - Unterbeton
 - bzw. Ausgleich auf vorh. Unterbeton

DE

- Decke über OBERGESCHOSS
- 3,6 cm Fußbodendeckung 24–28 cm breit
 - 1,2 cm Trittschalldämmung aus Naturfaserstreifen
 - Ausgleich (Lagerhölzer)
 - vorh. Holzbohlen ca. 20/26 dazw.
 - Holtraumschüttung aus Sand auf Rieselschutz
 - Einschlub aus Raupspundbretern
 - 2 cm Kalkmörtel auf Putzträgern

DE

- Decke über ERDGESCHOSS
- 3,6 cm Fußbodendeckung 24–28 cm breit
 - 1,2 cm Trittschalldämmung aus Naturfaserstreifen
 - 30 cm Holzwerkstoffplatte (Deckenscheibe)
 - Holtraumschüttung aus Sand auf Rieselschutz
 - Einschlub aus Raupspundbretern
 - 2 cm Kalkmörtel auf Putzträgern

DE

- Decke über ERDGESCHOSS / Nassräume:
- 1,5 cm Fliesen im Dünnbett
 - 4,0 cm Trockenestrich mit Trittschalldämmung
 - 2,8 cm Holzwerkstoffplatte (Deckenscheibe)
 - 30 cm Holzbohlendecke
 - Holtraumschüttung aus Sand auf Rieselschutz
 - Einschlub aus Raupspundbretern
 - 2,0 cm Kalkmörtel auf Putzträgern

DE

- Decke über OBERGESCHOSS
- 3,6 cm Fußbodendeckung 24–28 cm breit
 - 1,2 cm Trittschalldämmung aus Naturfaserstreifen
 - Ausgleich (Lagerhölzer)
 - vorh. Holzbohlen ca. 20/26 dazw.
 - Holtraumschüttung aus Sand auf Rieselschutz
 - Einschlub aus Raupspundbretern
 - 2 cm Kalkmörtel auf Putzträgern

DE

- Decke über OBERGESCHOSS / Nassräume
- 1,5 cm Fliesen im Dünnbett
 - 4,0 cm Trockenestrich mit Trittschalldämmung
 - 2,8 cm Holzwerkstoffplatte (Deckenscheibe)
 - 30 cm Holzbohlendecke
 - Holtraumschüttung aus Sand auf Rieselschutz
 - Einschlub aus Raupspundbretern
 - 2,0 cm Kalkmörtel auf Putzträgern

DE

- Decke unter SPITZBOGEN
- 2,8 cm Raupspund
 - vorh. Holzbohlen(Kehlbalken)
 - dazw. Zellulose-Aufblasdämmung
 - 2,2 cm Holzschalung
 - 2,0 cm Kalkmörtel auf Putzträgern

FB

- Fußboden TREPPENHAUS
- 1 cm Bodenbelag bzw. Anstrich
 - 5 cm Zementestrich
 - 11g PE-Folie
 - 10 cm Wärmedämmung WLS 040
 - 30 cm Abdichtung n. DIN18533-1, W1-E
 - mit Gründung auf Microbohrpfählen

DE

- Zwischendecken TREPPENHAUS
- 4 cm Zementestrich
 - 11g PE-Folie
 - 1 cm Trittschalldämmung
 - 25 cm bewehrter Ortbeton

DE

- Oberer Abschluss TREPPENHAUS
- 2,8 cm Raupspund
 - vorh. Holzbohlen(Kehlbalken)
 - dazw. Zellulose-Aufblasdämmung
 - 25 cm bewehrter Ortbeton

BAUTEIL BESTAND

Ziegelmauerwerk, Mz100..150

Natursteinmauerwerk (Sockel)

Holz – tragende Bauteile: NH GKI und GKII, Sortierklassen 7 u.10

BAUTEIL NEU

Mauerwerk – Vollziegel MZ SFK 12–18 in MG I

Zellulosedämmstoff WLS 040

sonstige Dämmstoffe WLS 040

bewehrter Beton – C25/30, Betonstahl BS1500S(A)

unbewehrter Beton

Holz – tragende Bauteile: KSV C24

Trockenbau

VORABEN:		VORABEN:	
GENEHMIGUNGSPLANUNG		UNBau und Instandsetzung - Spreespeicher Beeskow	
BAUHER:		Stadt Beeskow	
OBJEKTPLANER:		Berliner Straße 30, 15848 Beeskow	
DARSTELLUNG:		Albrecht - Büro für Architektur + Denkmalpflege	
		Am Graben 3, 15250 Frankfurt (Oder)	
		Mastaba: 1:200	
		Datum: 06.01.2023	
		Bl.-Nr.: GP-03	

Schnitt A-A und Schnitt B-B