


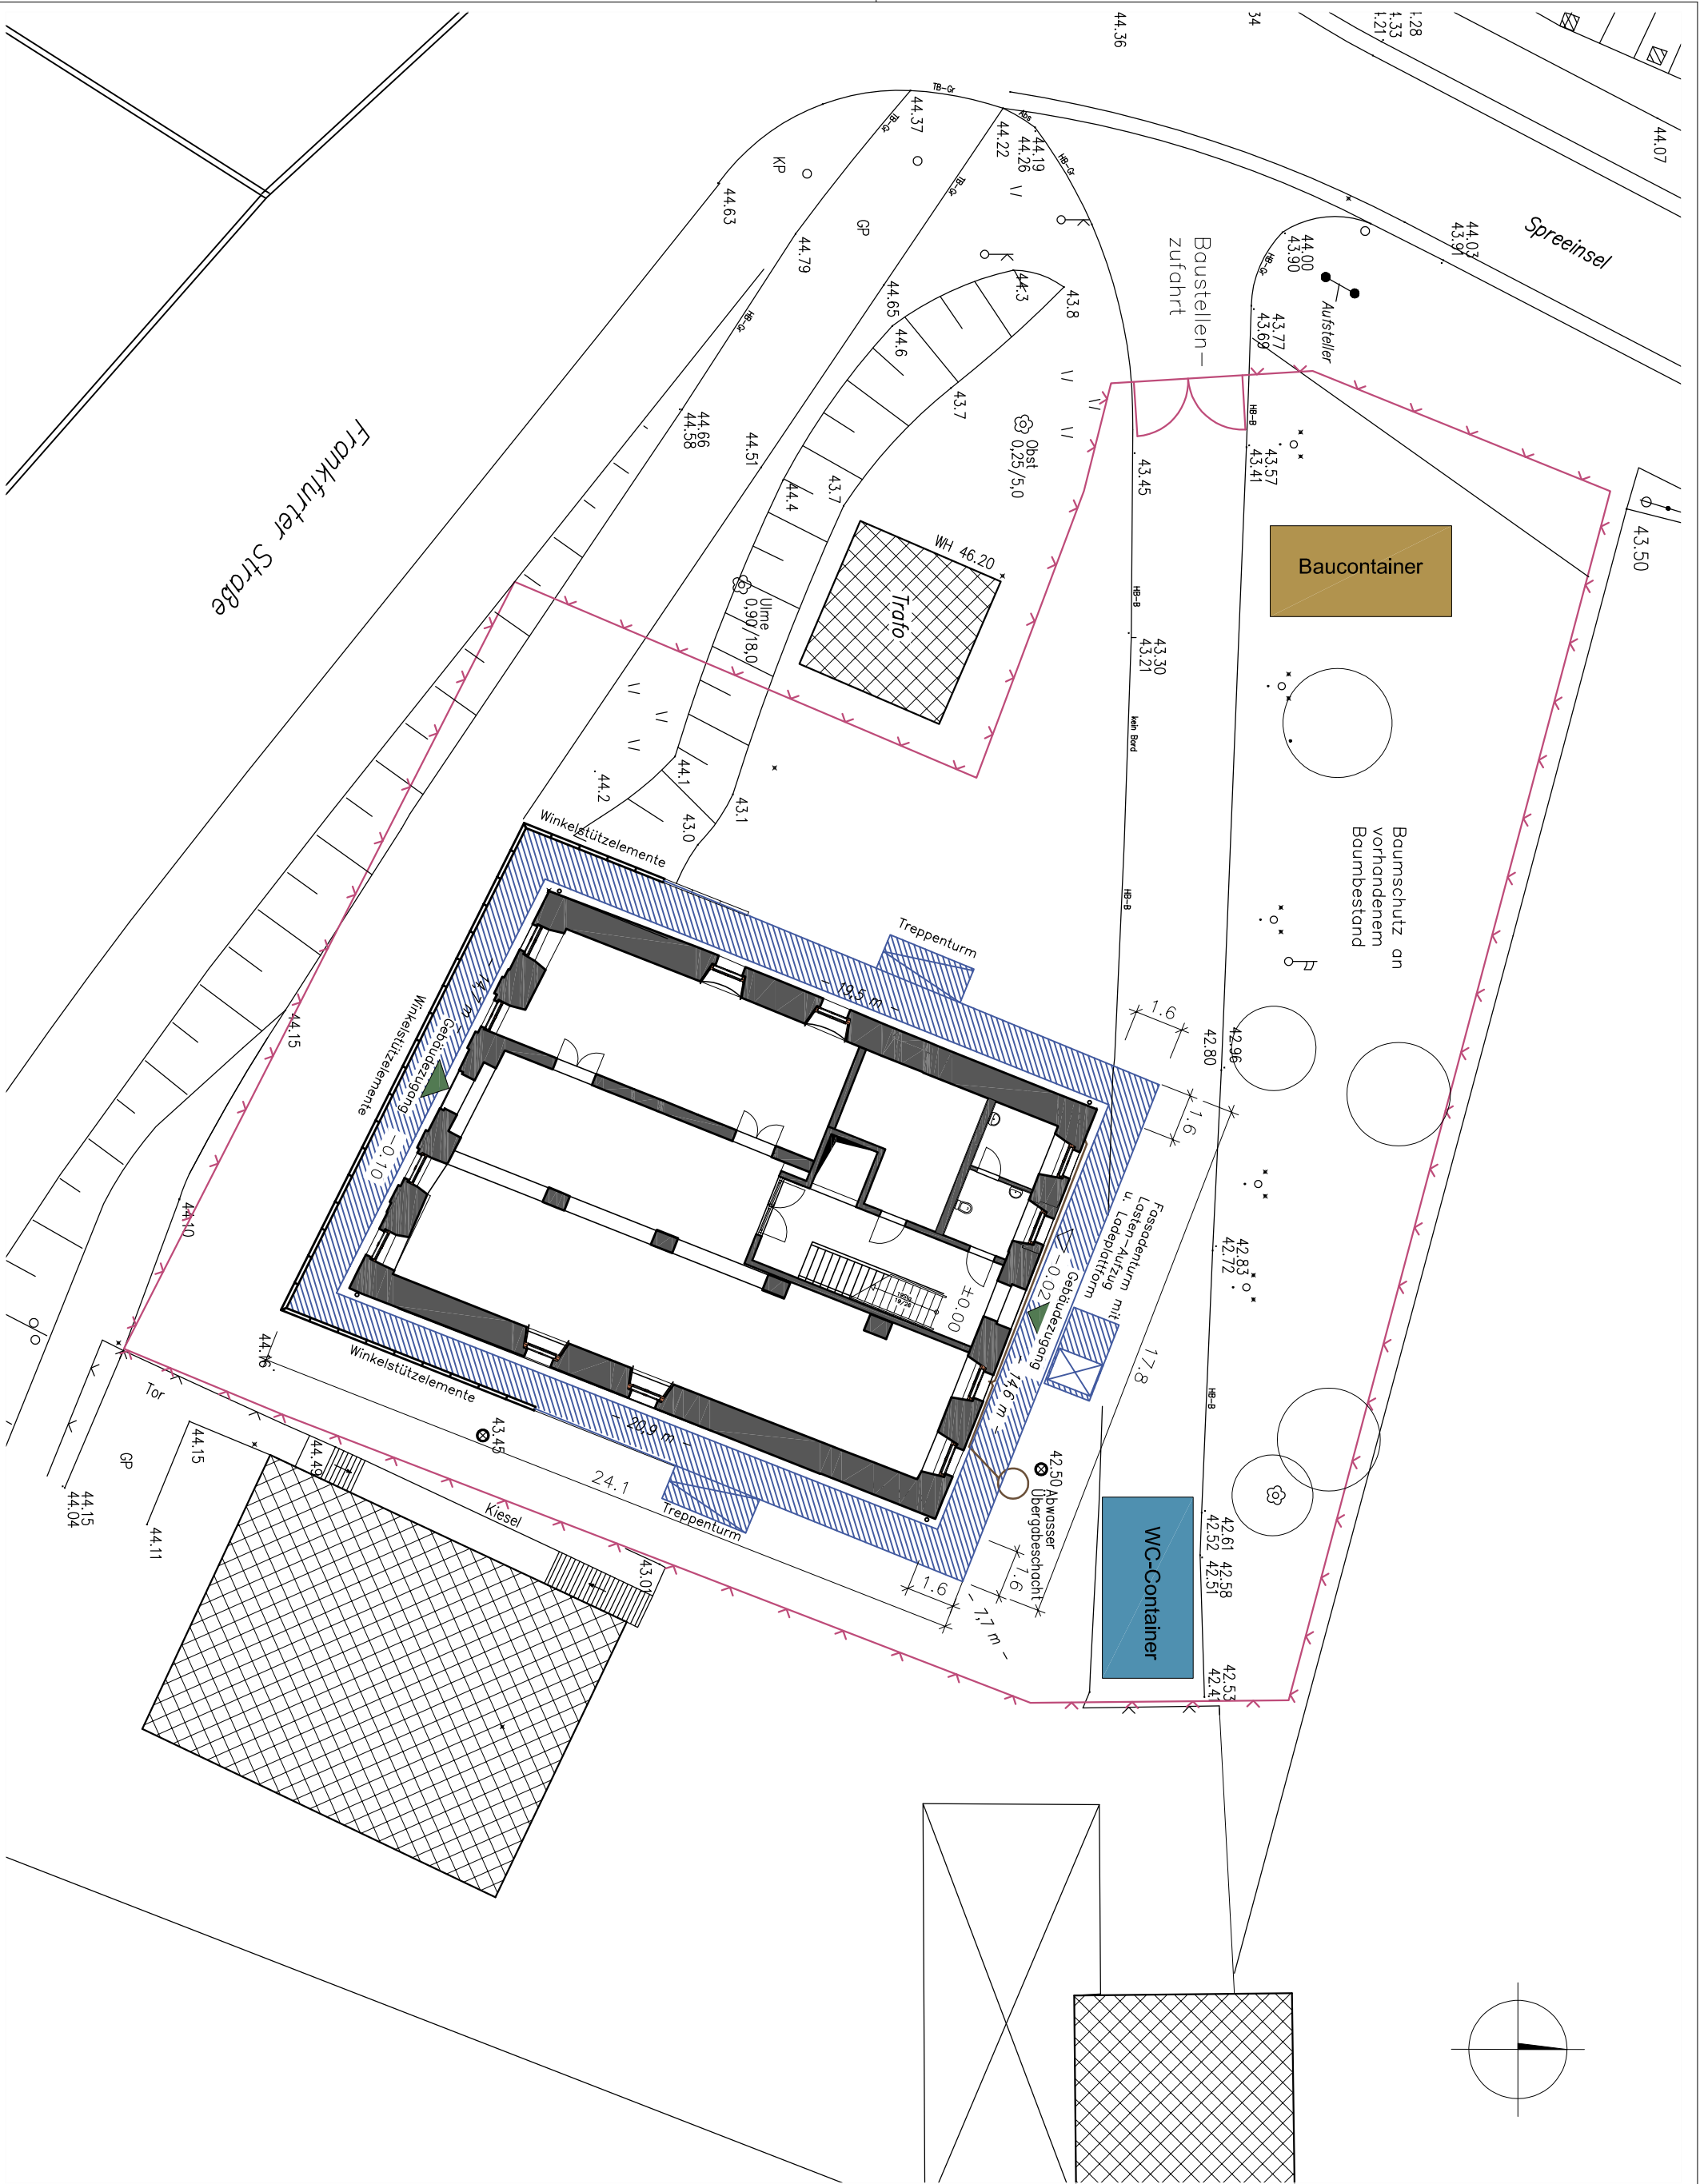

LEGENDE

- Bauzaun
- Fassadengerüst

OFF EG = ±0.00 m entspricht 42,80 m nach DHN92

ÄNDERUNGEN / ERGÄNZUNGEN	
INDEX	BESCHREIBUNG

AUSFÜHRUNGSPLANUNG

VORHABEN: Umbau und Instandsetzung - Spreespeicher Beeskow Frankfurter Straße 21, 15848 Beeskow	
BAUHERR: Stadt Beeskow Berliner Straße 30, 15848 Beeskow	Unterschrift:
OBJEKTPLANER: Albrecht - Büro für Architektur + Denkmalpflege Am Graben 3, 15230 Frankfurt (Oder)	Unterschrift:
DARSTELLUNG: BE-Plan	
Maßstab: 1:100 Datum: 07.06.2024 Bl.-Nr.: AP-00	