Draufsicht

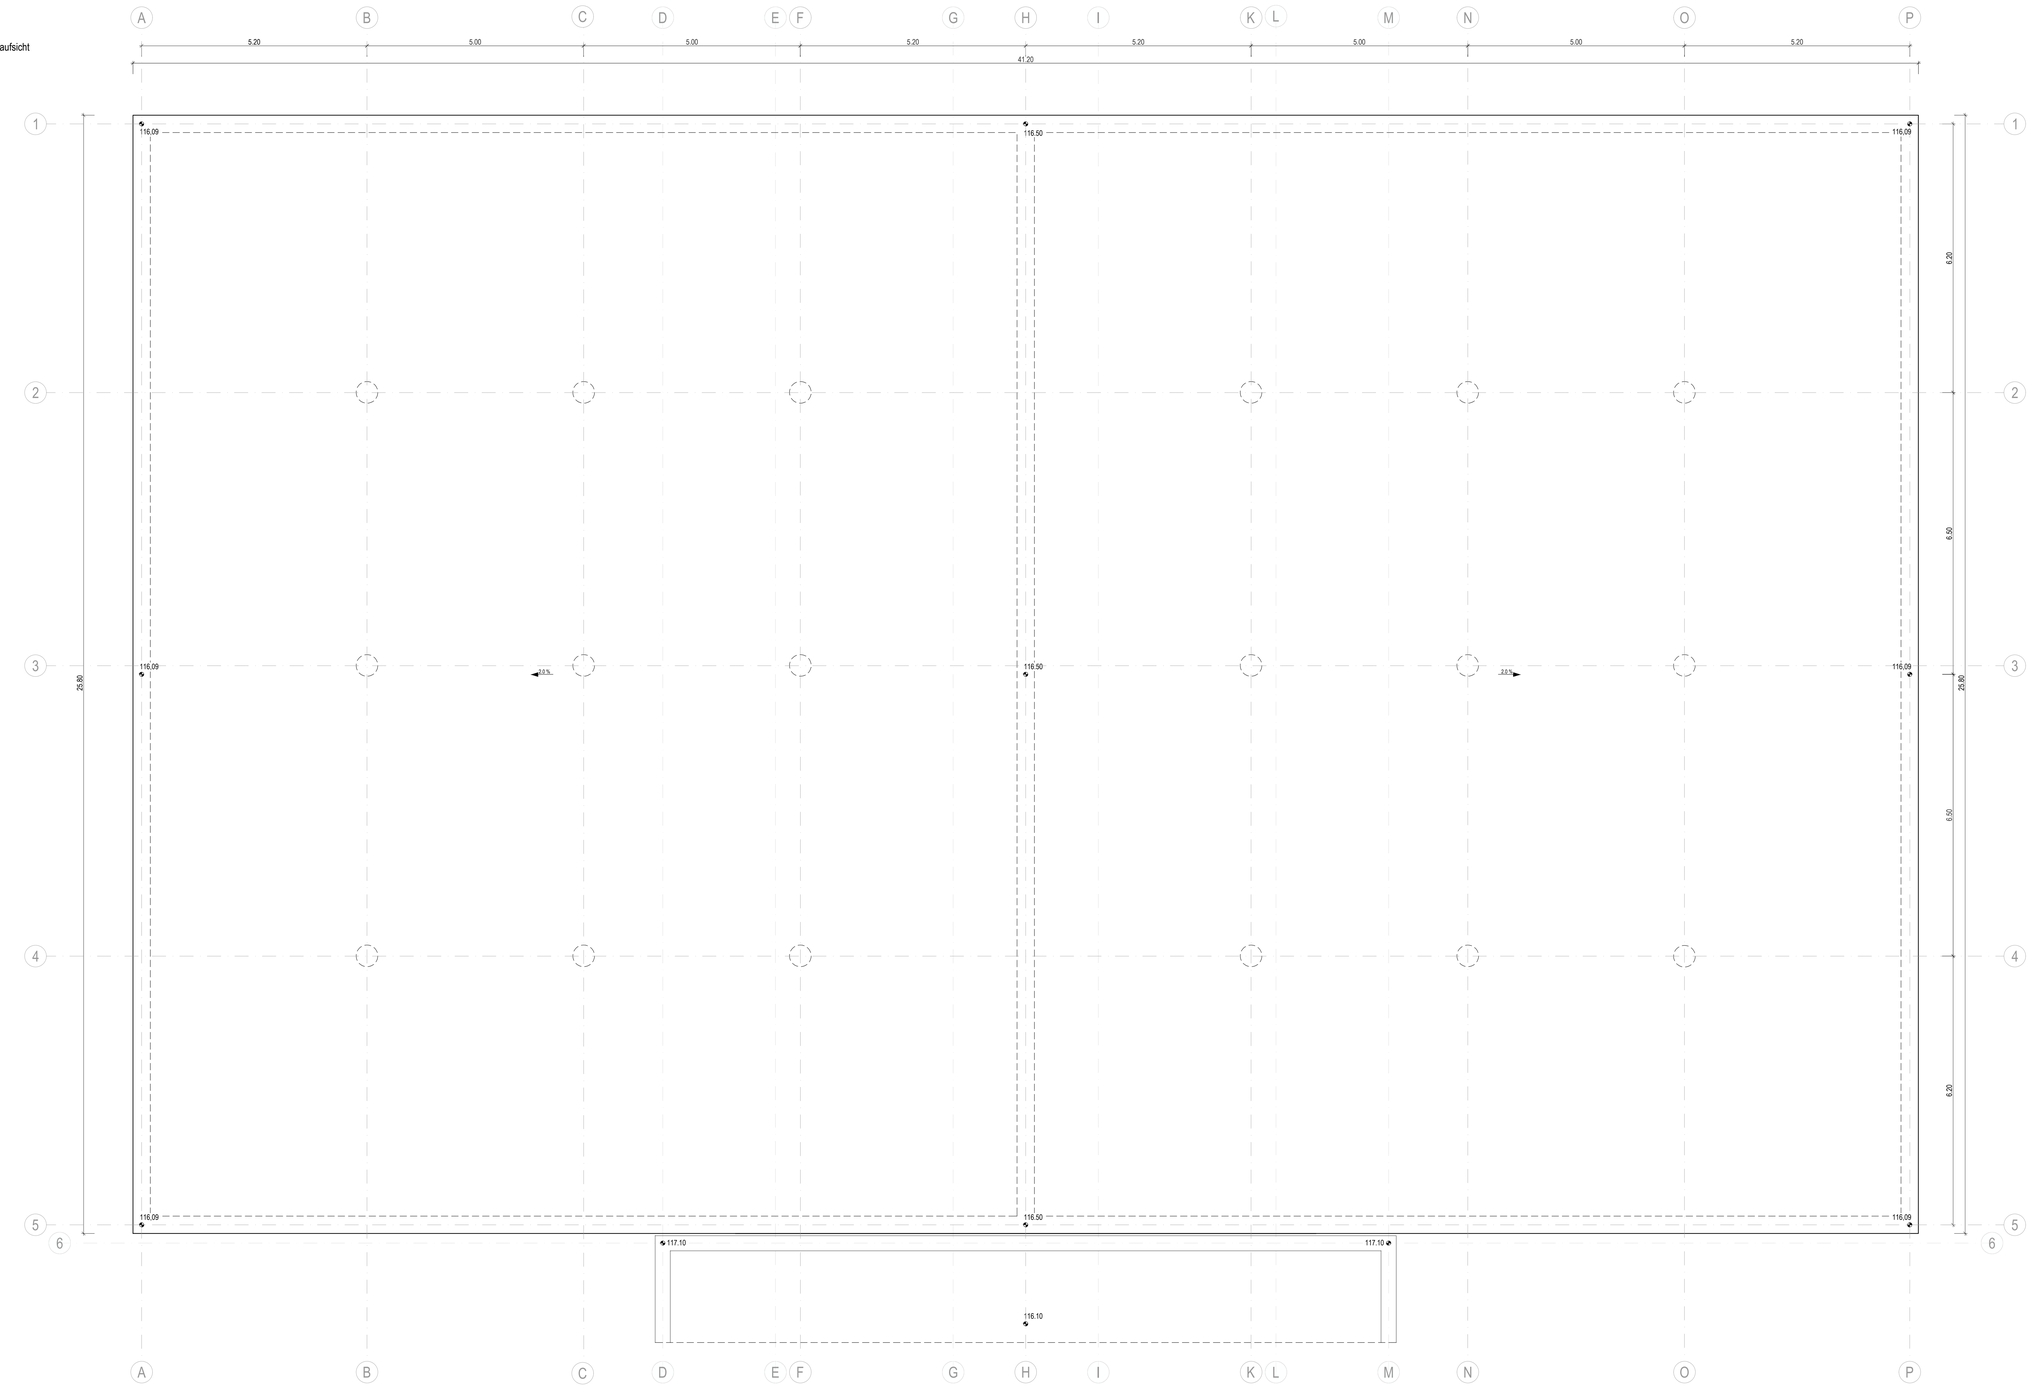

Höhenbezug: DHHN 2016 Lagebezug: ETRS 89

Auftraggeber: WAL Wasserverband Lausitz	Projekt: Errichtung Druckerhöhungsanlage Allmosen mit Reinwasserbehälter
Maßstab: 1 : 50	Planinhalt: Informationsblatt zur Ausschreibung Behälter 1 und 2 - Draufsicht
Zeichnungs-Nr.: 048-008/43/5/PU4.12	

D:\048-008\CAD\Ausschreibung\PU4.1-13 Blatt1bis 1-2.dwg