
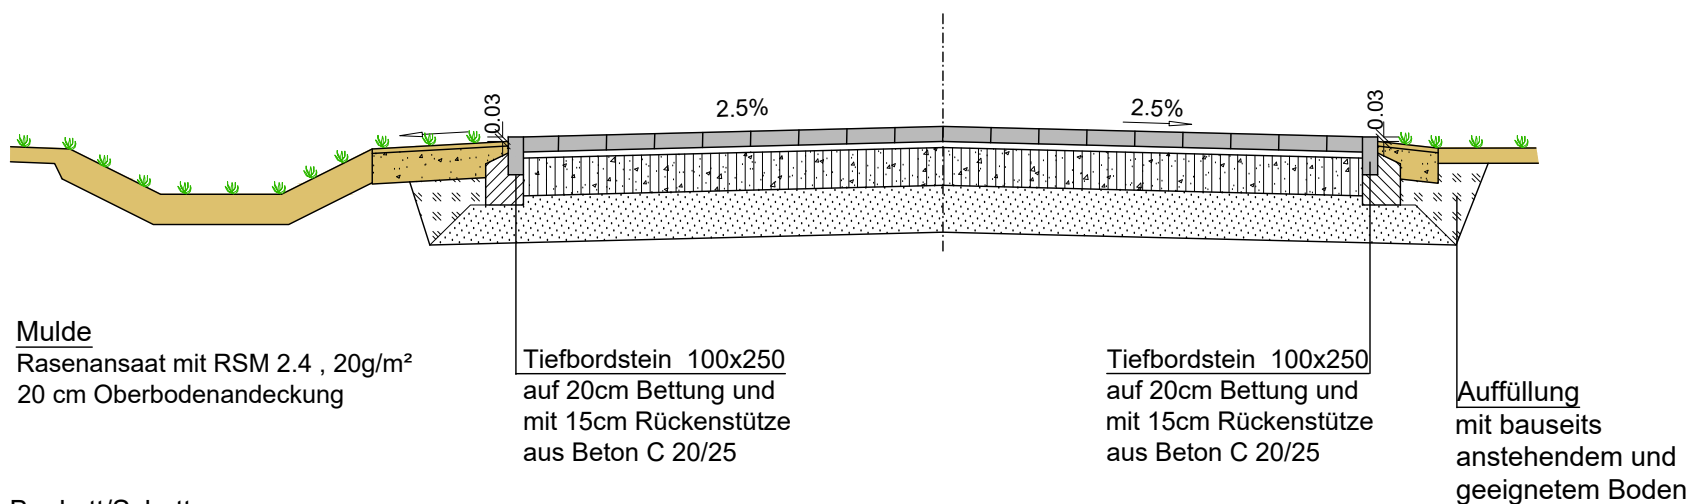


Regelquerschnitt A-A

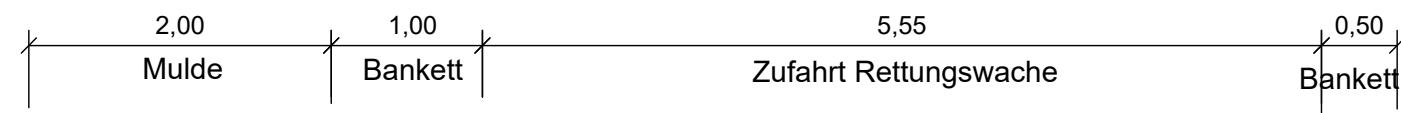

Zufahrt (Bk 3,2)
10 cm Sickerfähiges Betonsteinpflaster,
300/200/100 und 200/200/100, Farbe grau, 7-8mm Fuge
4 cm Bettung, Brechsand-Splitt-Gemisch 0/5mm
25 cm Schottertragschicht-Naturstein, 0/32mm, $E_{V2} \geq 180\text{MPa}$
31 cm Frostschuttschicht, 0/45mm, $E_{V2} \geq 120\text{MPa}$
70 cm Gesamtaufbau, auf Erdplanum mit $E_{V2} \geq 45\text{MPa}$

Auftraggeber:		Landkreis Oberhavel		Unterlage: 5	
		FD Baudienstleistungen		Blatt Nr.: 3	
		Adolf-Dechert-Straße 1, 16515 Oranienburg		Reg. Nr.:	
				Datum	Zeichen
Vorhaben:		geprüft			
Neubau Rettungswache Schönfließ		Herstellung der Zufahrt			
Bergfelder Chaussee 11, 16567 Mühlenbecker Land, OT Schönfließ		und Baufeldvorbereitung			
Verkehrs- und Freianlagenplanung		RQ A-A			
Ausführungsplanung		Maßstab 1 : 50			