

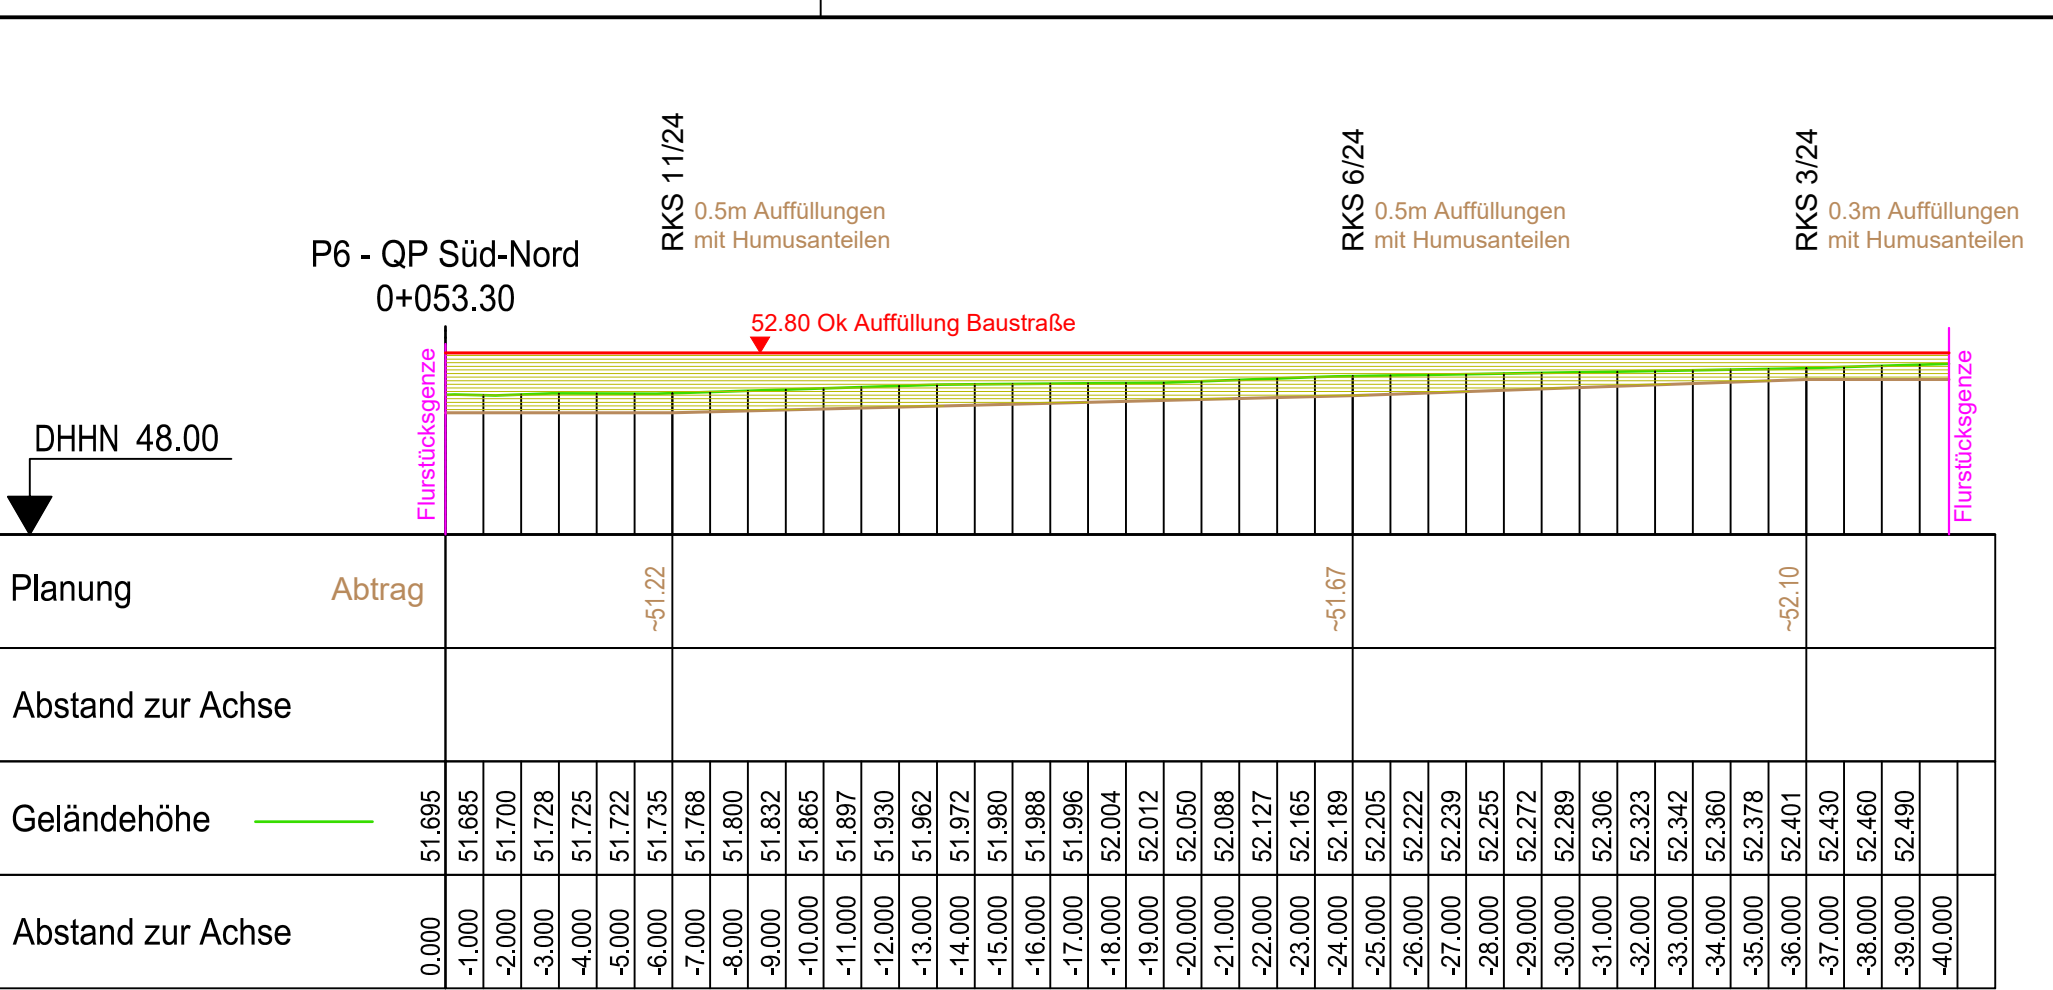
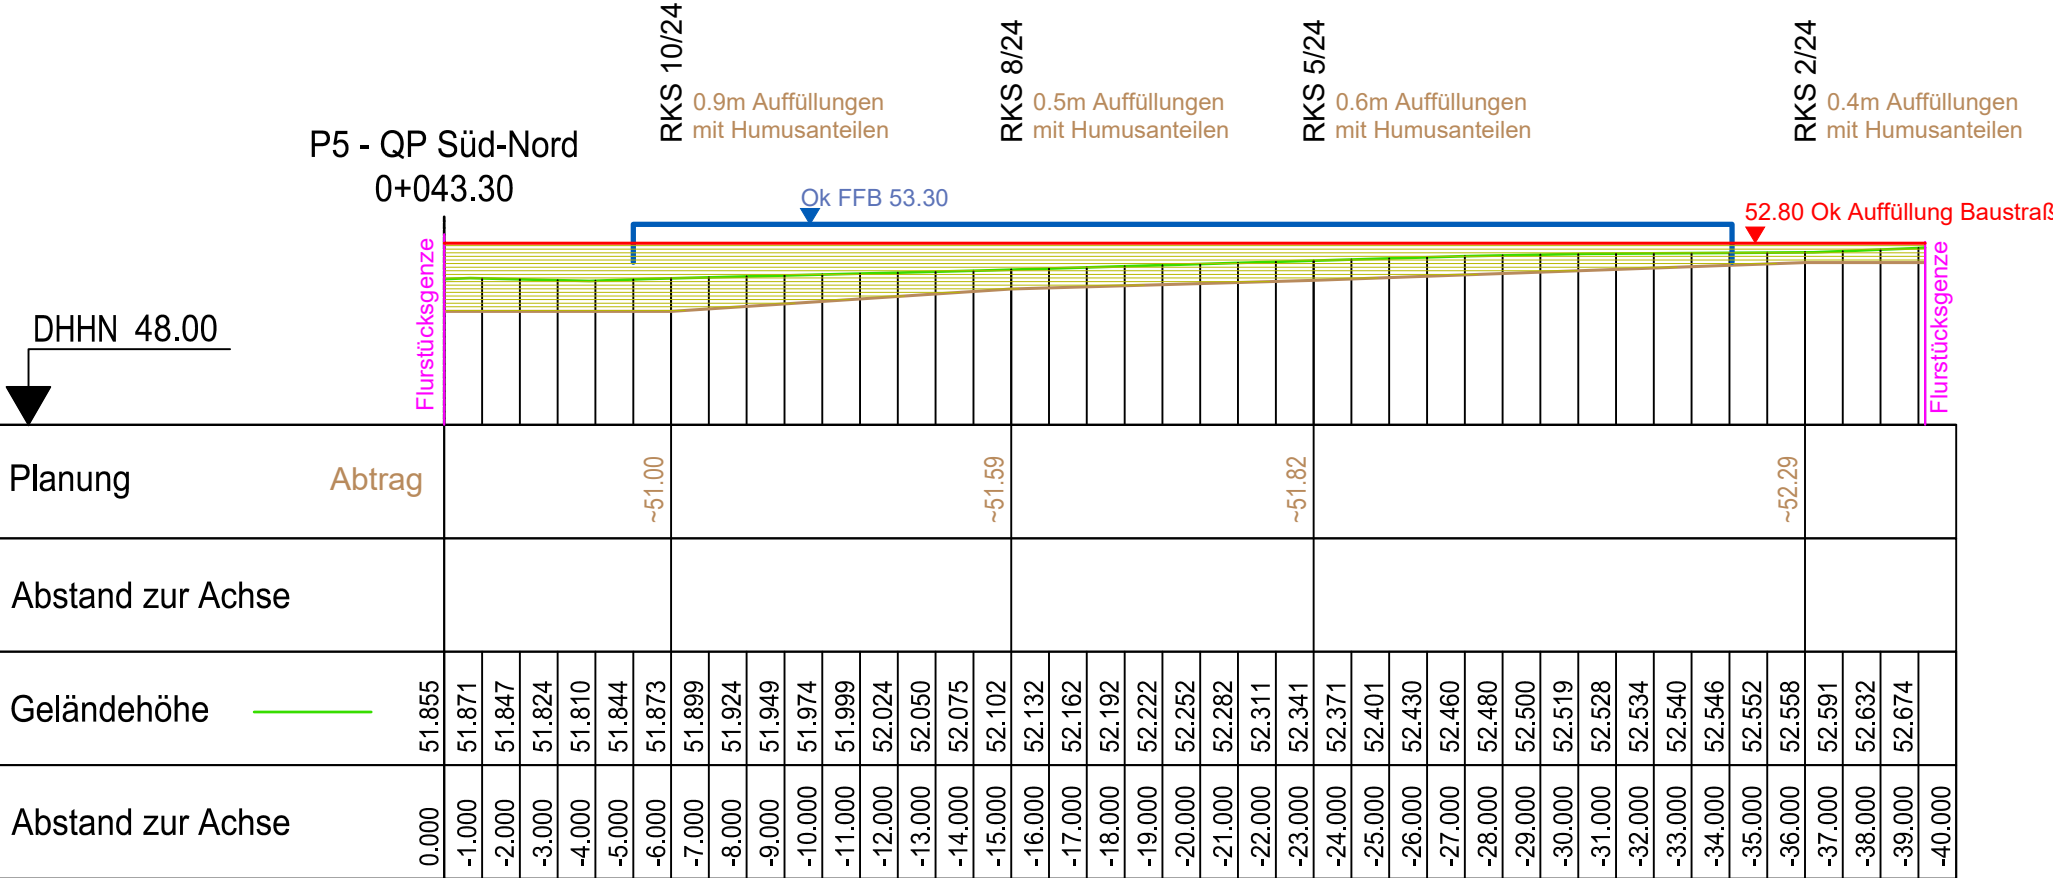
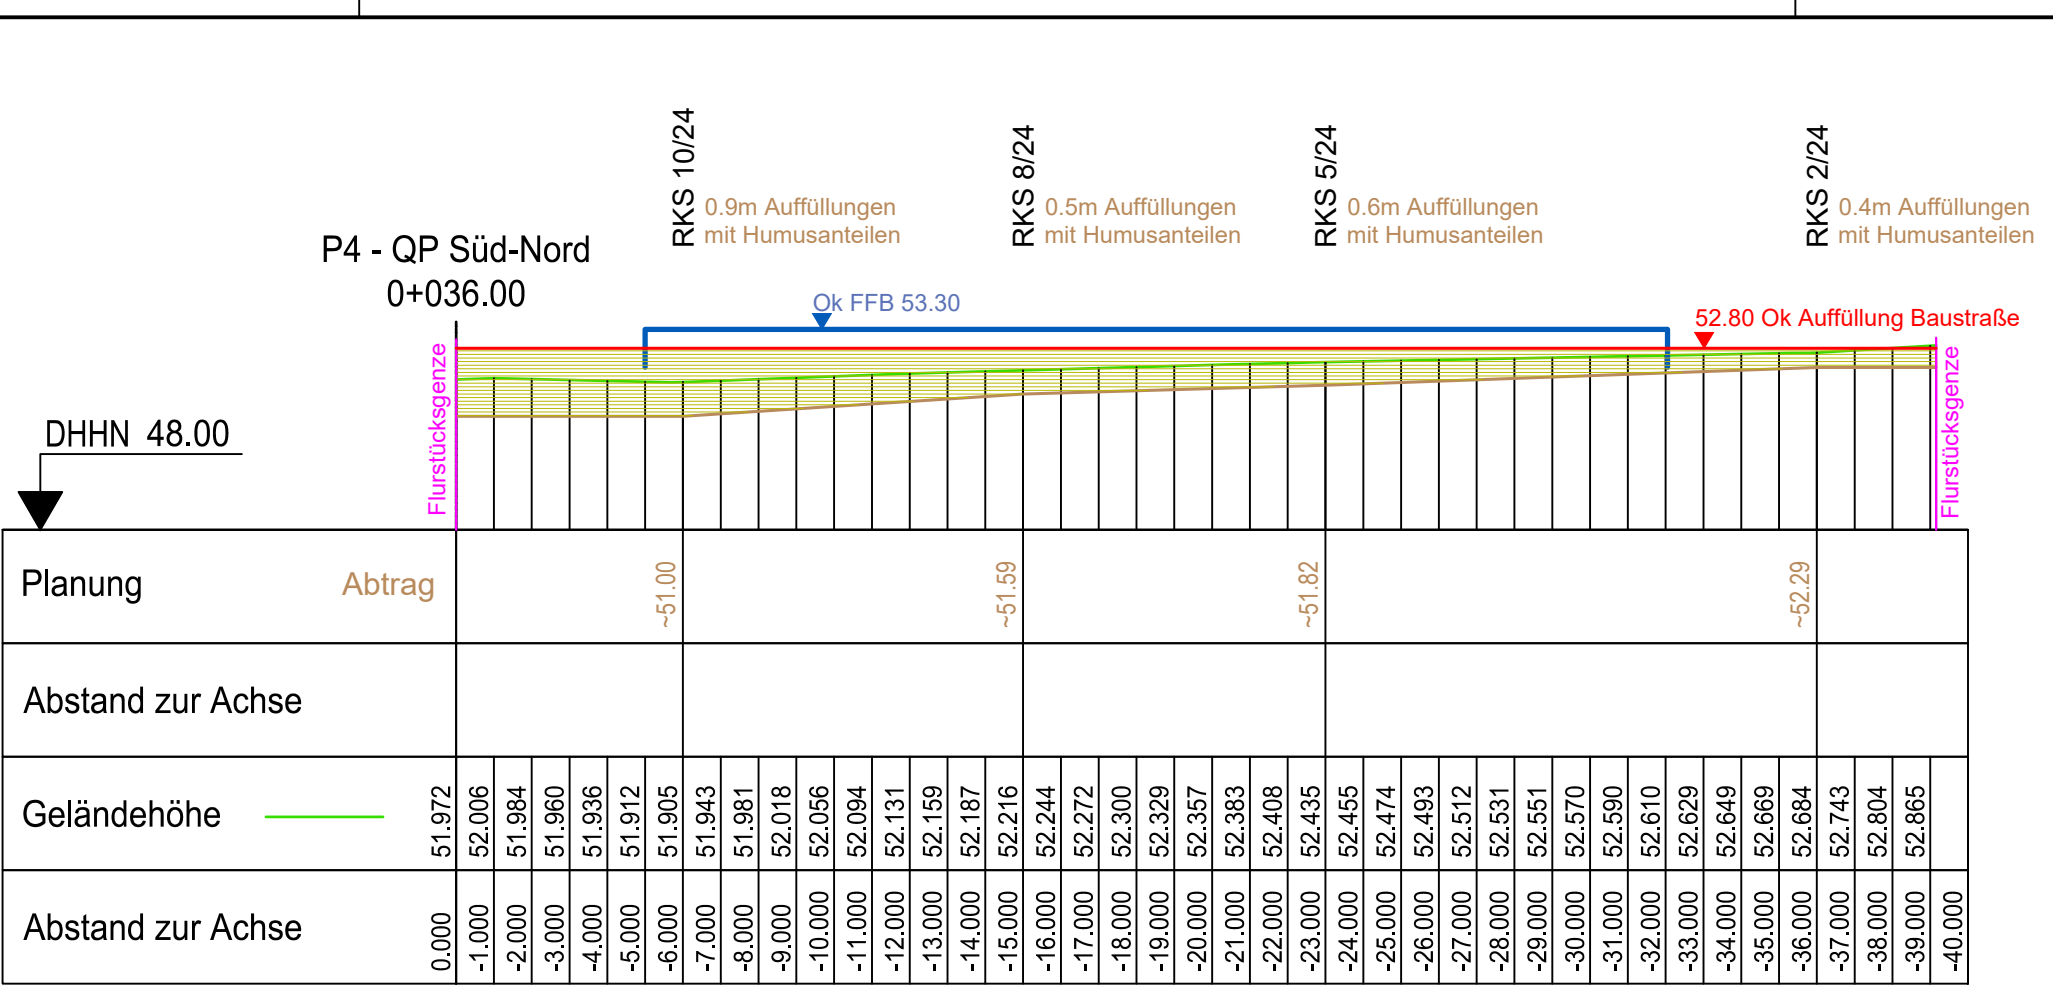
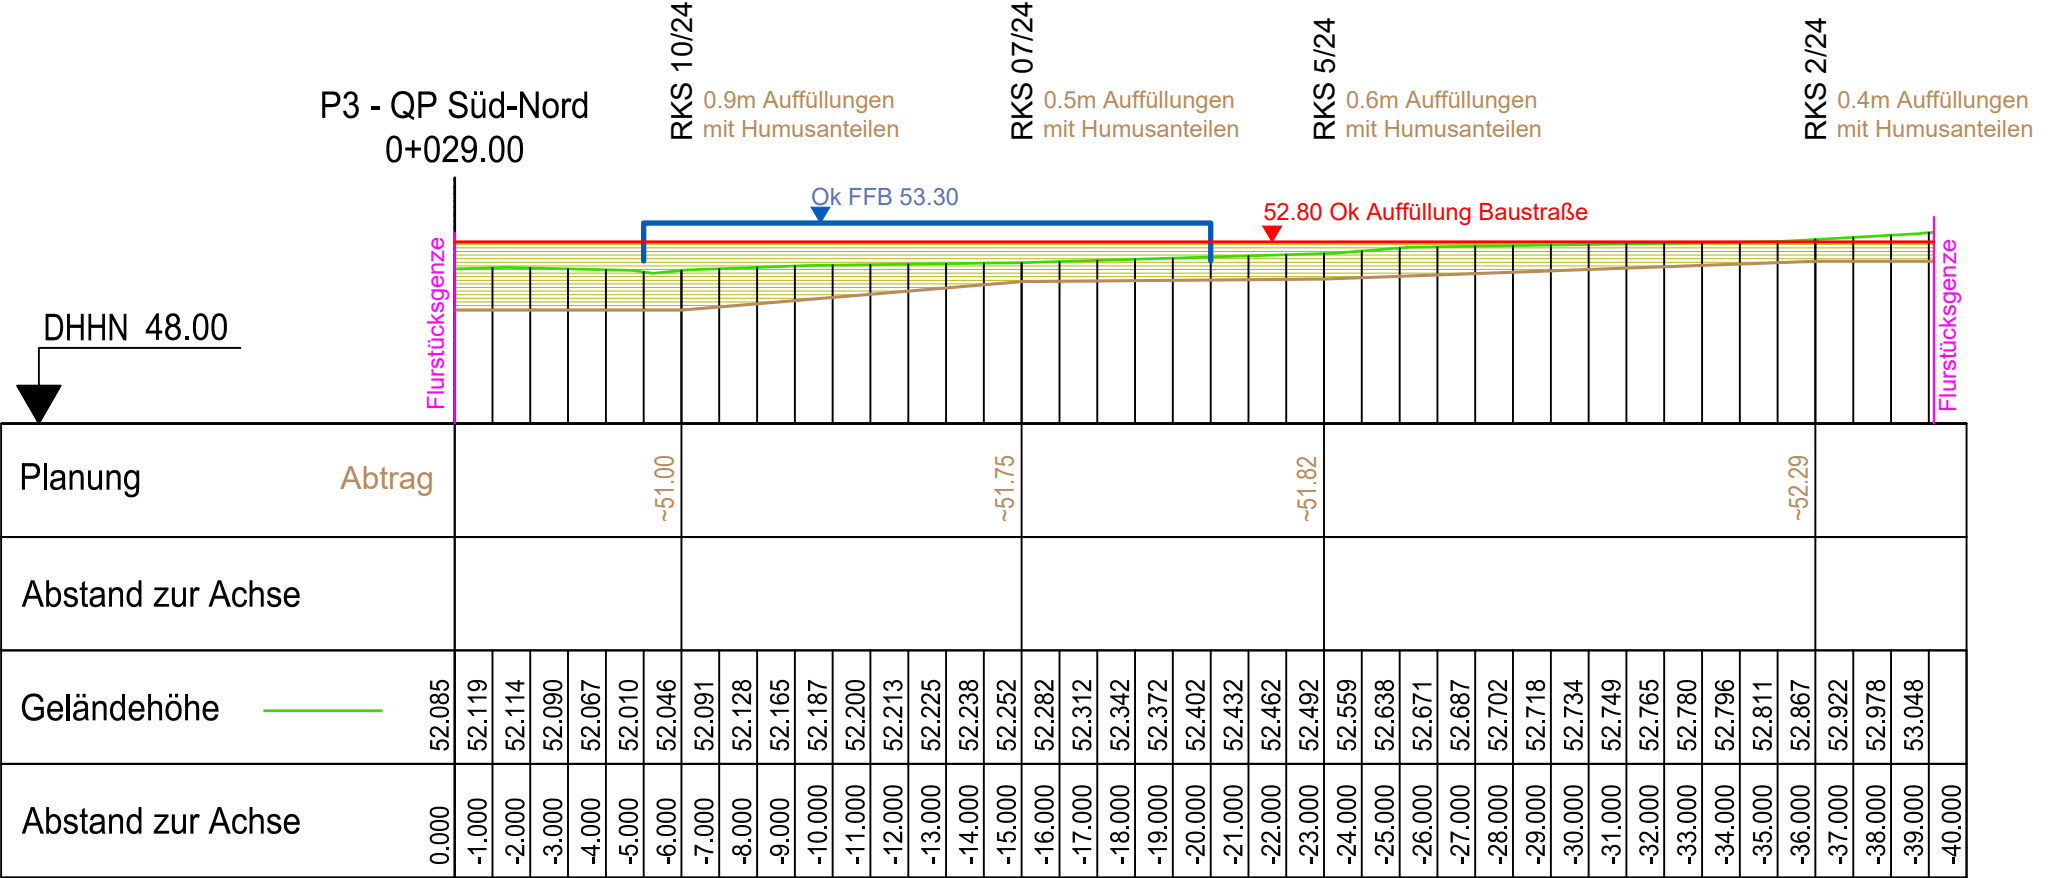


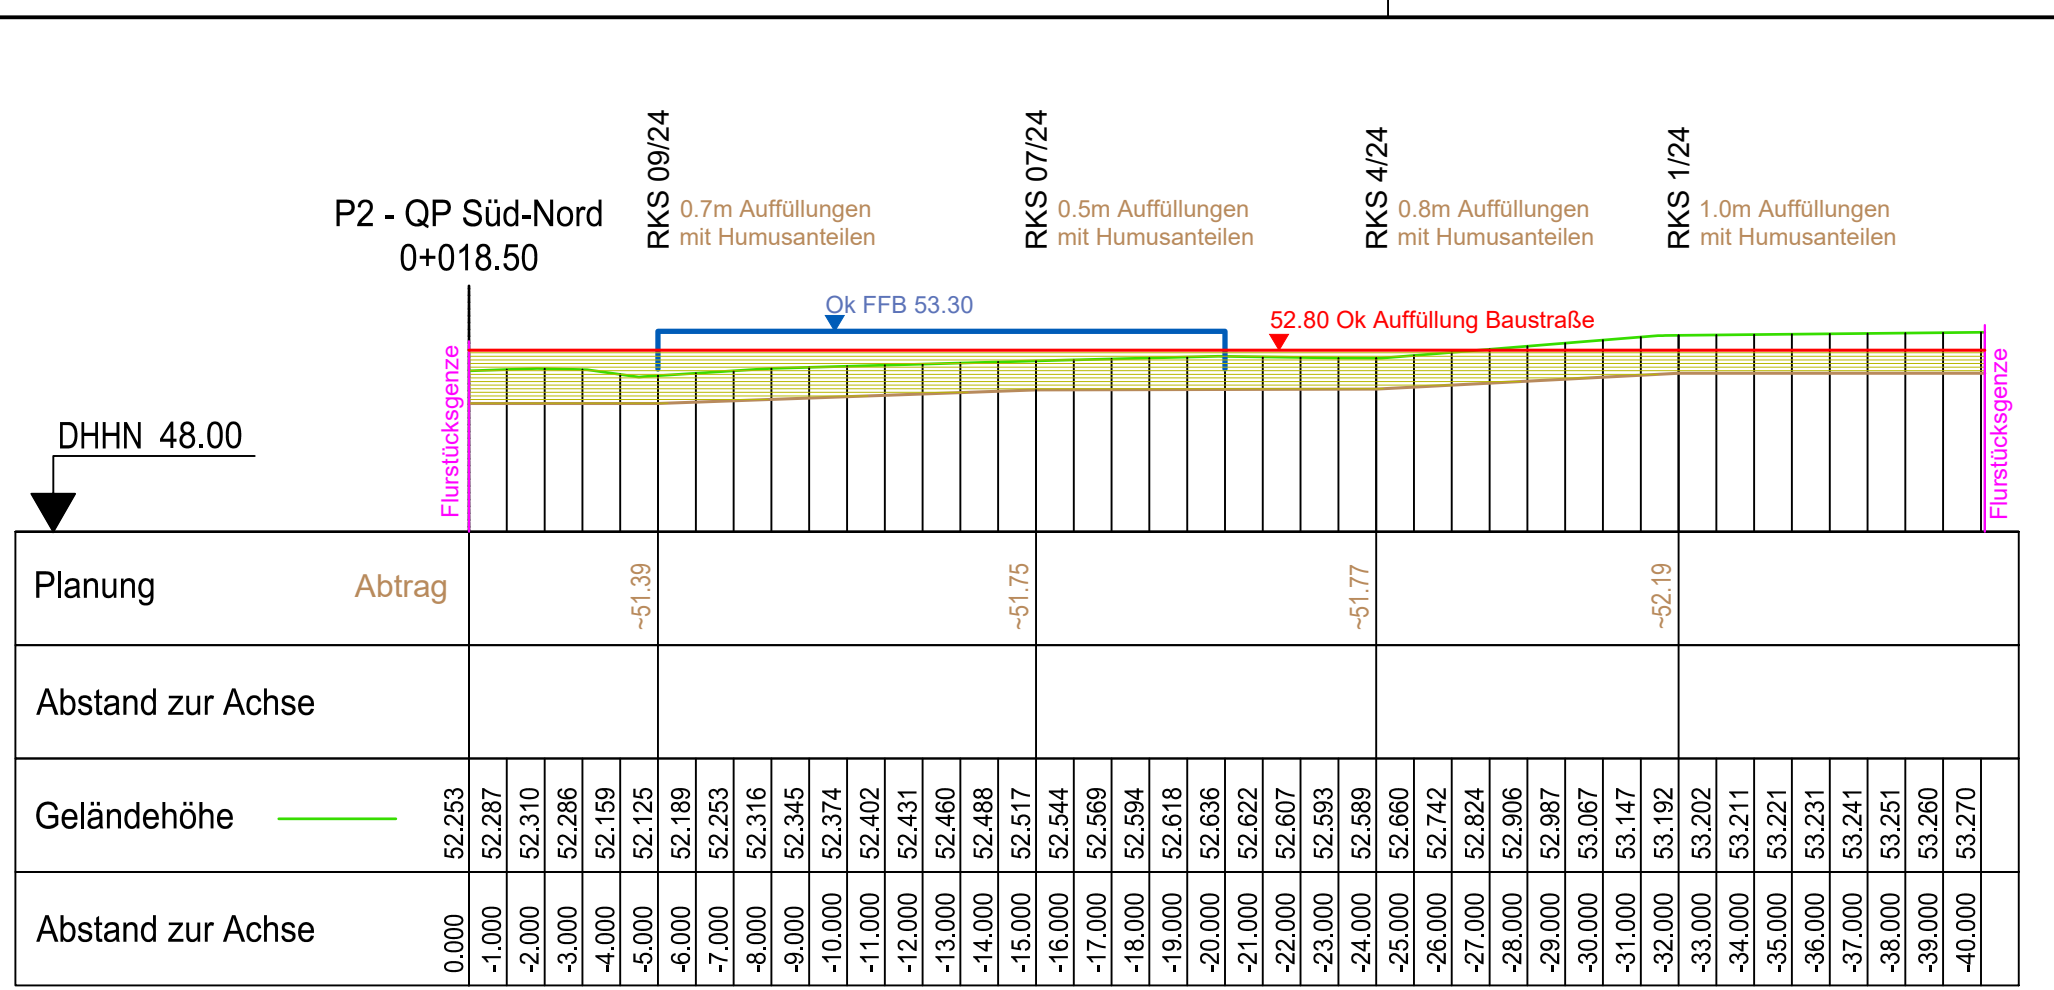

Auftraggeber: Landkreis Oberhavel FD Baudienstleistungen Adolf-Dechert-Straße 1, 16515 Oranienburg		Unterlage: Blatt Nr. 5 Reg. Nr.:	
Vorhaben: Neubau Rettungswache Schönfließ Bergfelder Chaussee 11, 65571 Uhlenbecker Land, OT Schönfließ		Datum	Zeichen
geprüft: NUR ZUR AUSSCHREIBUNG		Querprofile Richtung Süd - Nord Maßstab 1 : 200	

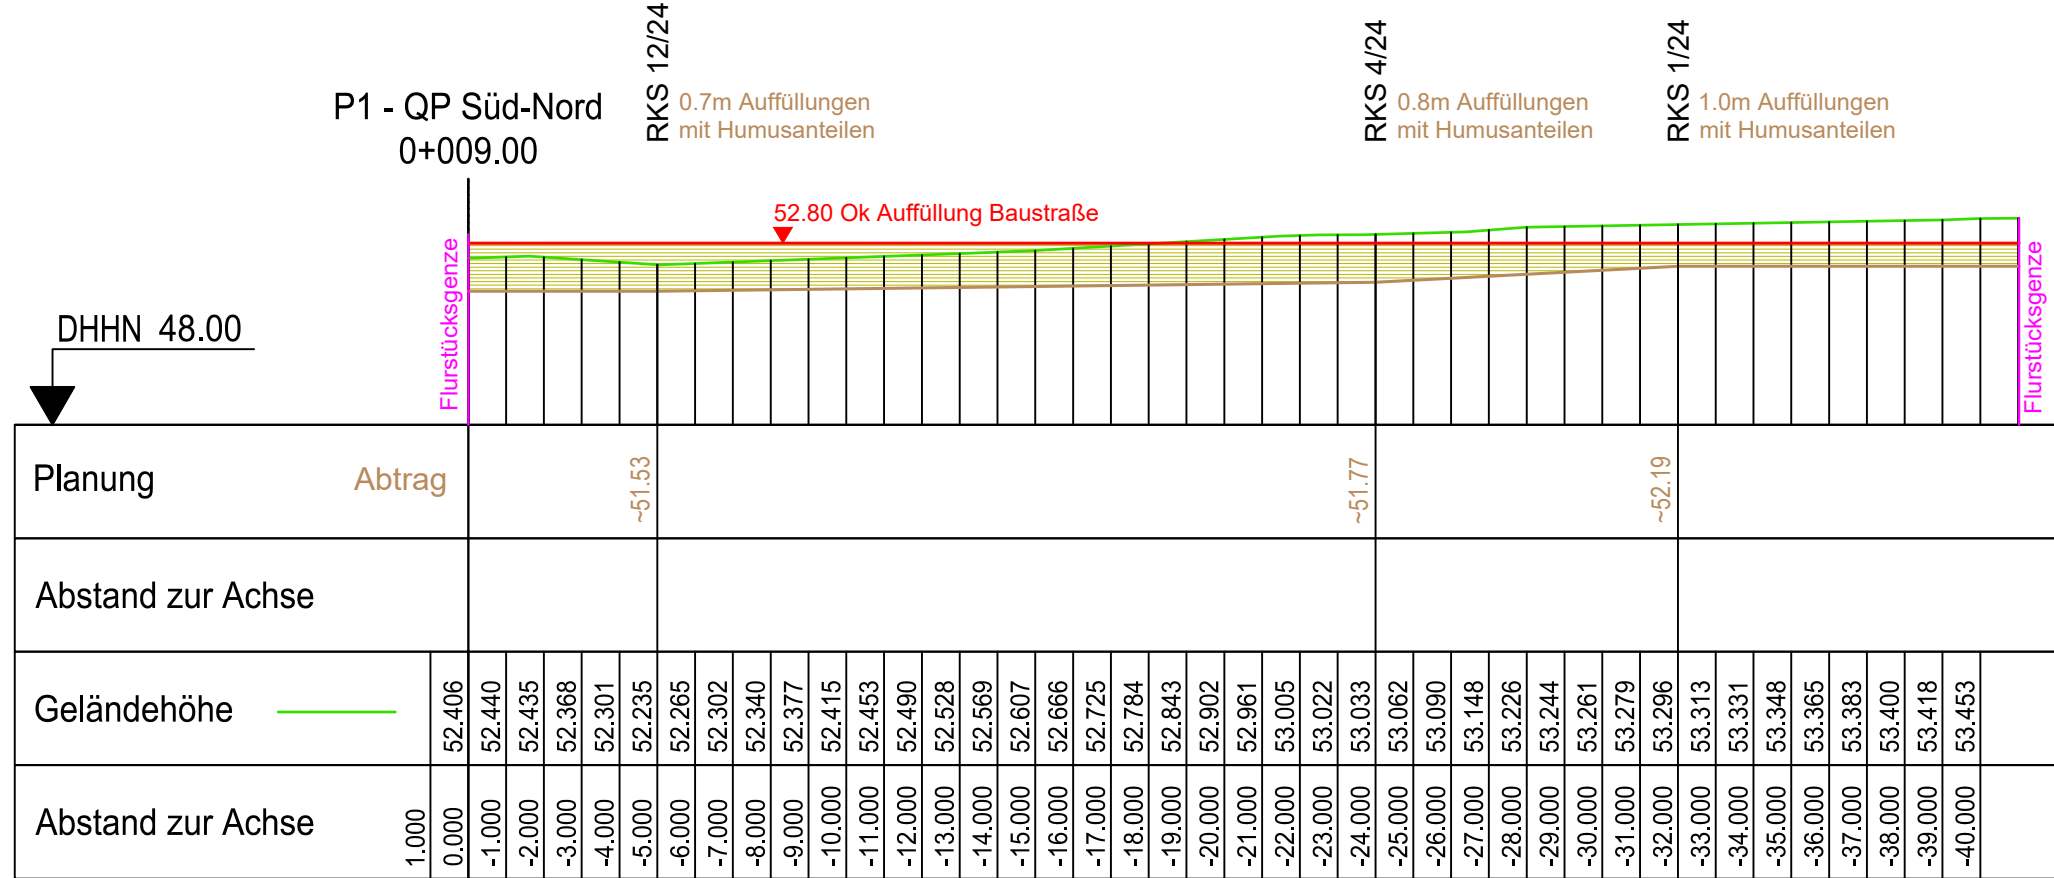