



Schnitt 1

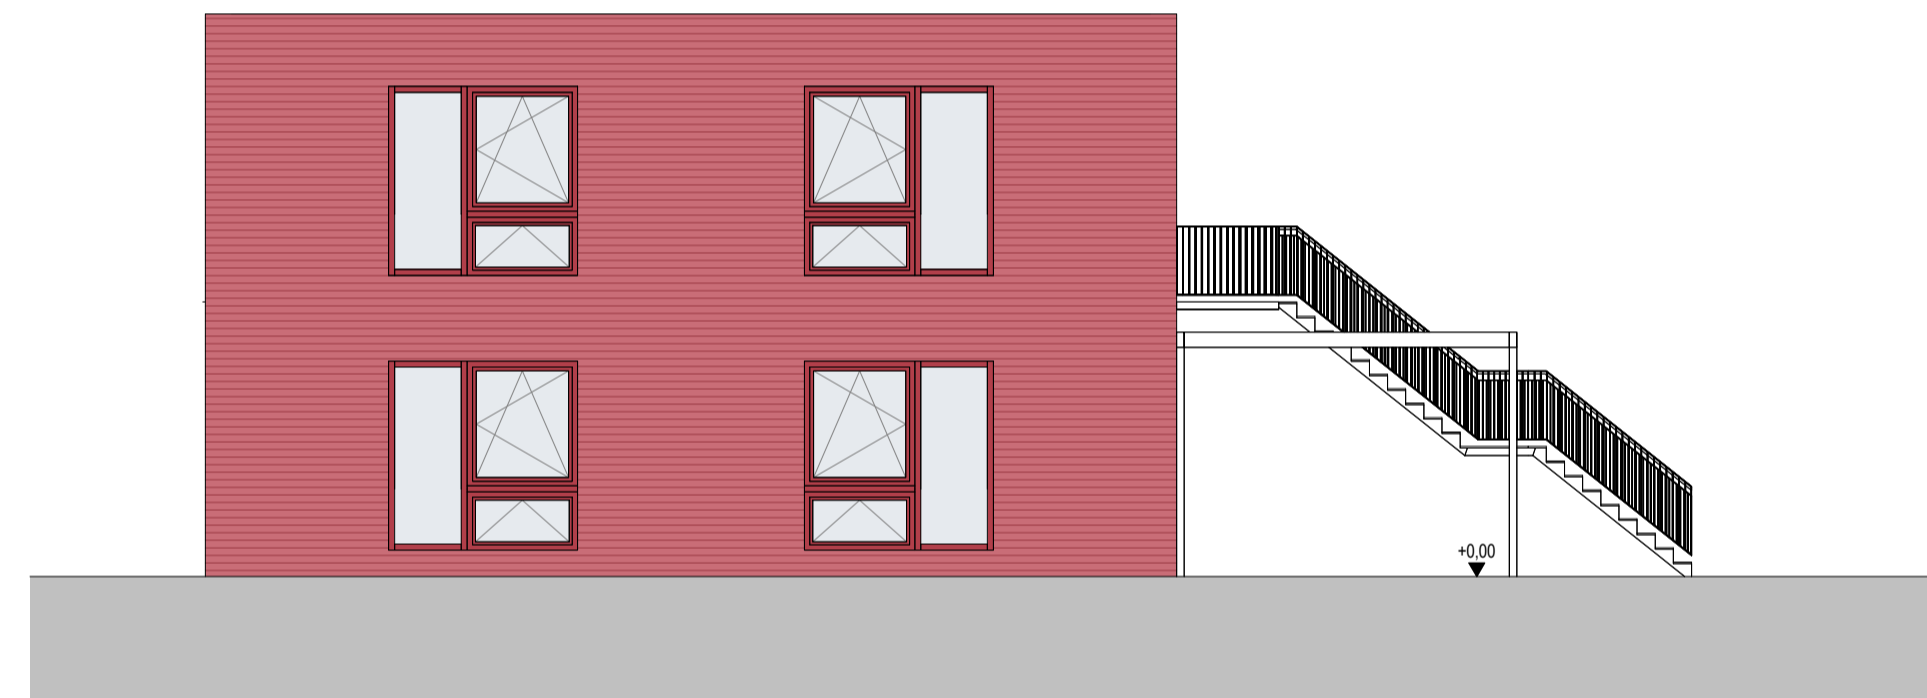

Ansicht Westen



Ansicht Osten

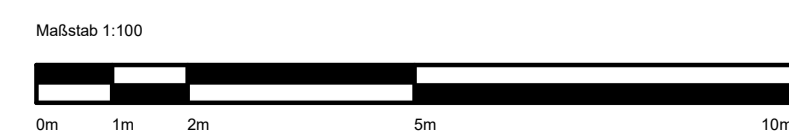

Änderungsliste		
Änderungsnummer	Änderungsbeschreibung	Änderungsdatum

Bauvorhaben				<b>Erweiterung des Louise-Henriette Gymnasiums</b>	
Bauherr				Dr.-Kurt-Schumacher-Straße 8 16515 Oranienburg	
Objektplanung Gebäude und Freianlagen				Adolf-Decher-Str. 1, 16515 Oranienburg Tel 03301 / 601-0, mail@oberhavel.de	
Planinhalt				Genehmigungsplanung	
gezeichnet				Datum	
LH				30.07.2025	
geprüft				Maßstab	
CS				1 : 100	
FREIGABE PLANVERFASSER				Index	
LEITPLAN GmbH LEITPLAN GmbH Nr. BA 3609-11-1-A Brandenburgische Architektenkammer				Plangröße	
FREIGABE BAUHERR				LHG_G_AS_02	
Datum				Unterschrift, Stempel	
Datum				Unterschrift, Stempel	