



Schnitt 1



Ansicht Westen

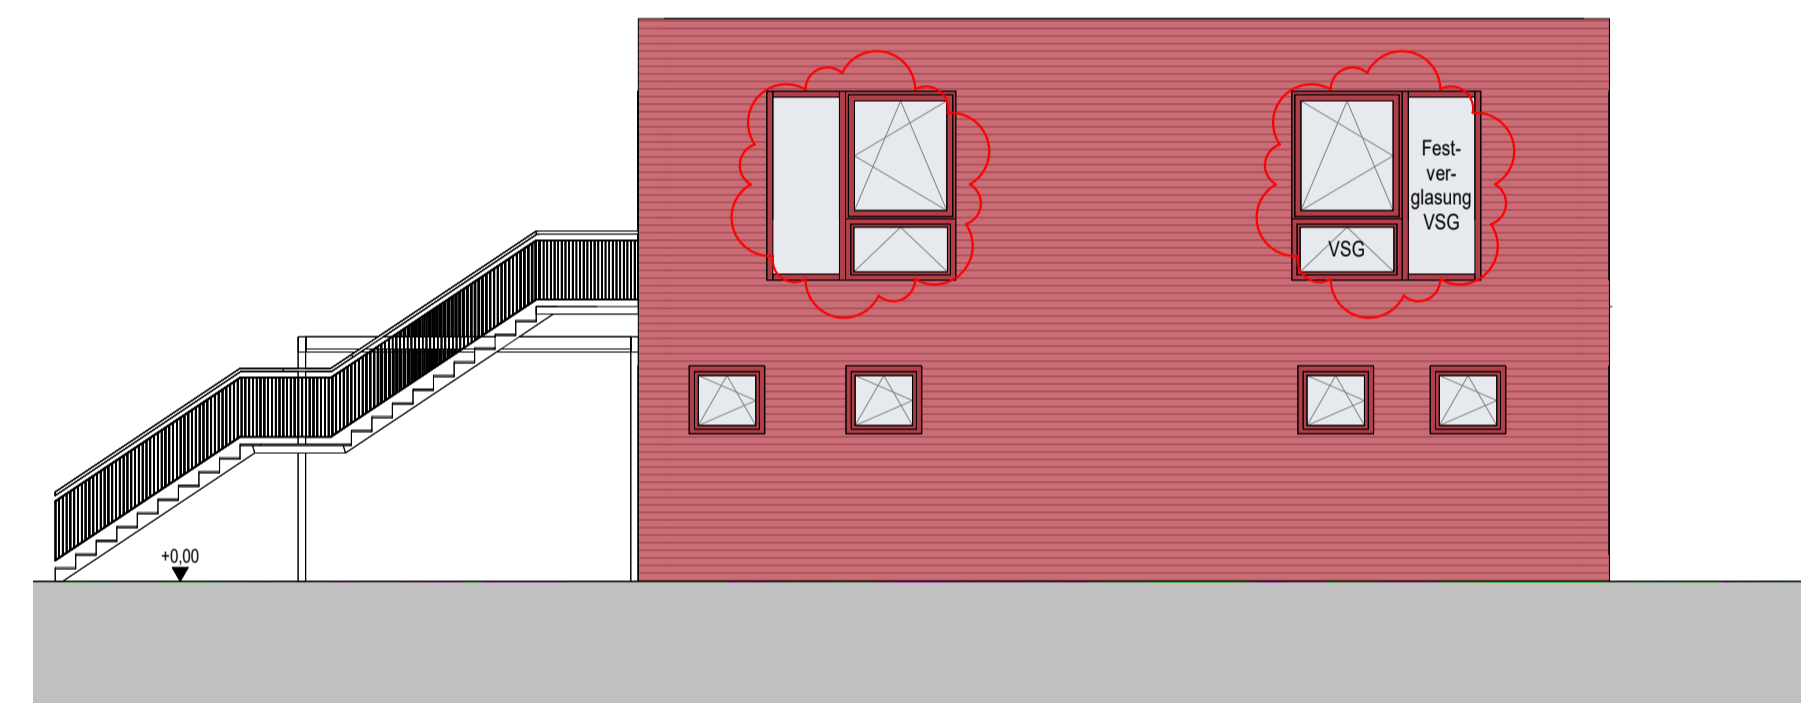

Ansicht Osten

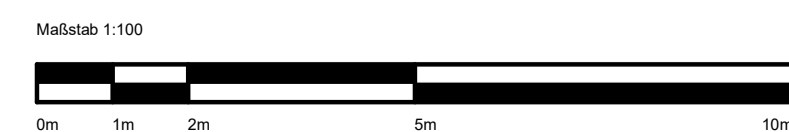

Änderungsliste		
Änderungsnummer	Änderungsbeschreibung	Änderungsdatum
B	Wand neu Technikraum, Verschiebung der Fenster an den Giebelseiten	28.10.2025
A	Vermaßung der Treppen, Vermaßung der Türen und Fenster in Rettungswegen, Kennzeichnung des 1. und 2. Rettungswegs, Vermaßung der Terrasse, Höhenordinaten in Grundrissen, Angaben der Fensterabsurzsicherung, Höhenvermaßung in den Schnitten	15.10.2025

Bauvorhaben				<b>Erweiterung des Louise-Henriette Gymnasiums</b>			
Bauherr				Dr.-Kurt-Schumacher-Straße 8 16515 Oranienburg			
Objektplanung Gebäude und Freianlagen				LEITPLAN GmbH Planungs- und Entwicklungsgesellschaft Uhlandstraße 97, 10715 Berlin Tel 030 / 2967 2330 Fax 030 / 2967 2339 mail@leitplan.com			
Planinhalt				Genehmigungsplanung  <b>Ansichten und Schnitt 2</b>			
gezeichnet	Datum	Maßstab	Plannummer				
LH	01.09.2025	1 : 100					
geprüft	Datum	Index	Plangröße	LHG_G_AS_02			
CS	01.09.2025	B	DIN A1				
FREIGABE PLANVERFASSER				FREIGABE BAUHERR			
LEITPLAN GmbH Nr. BA 3659-11-1-A Brandenburgische Architektenkammer				Landkreis Oberhavel			
Datum	Unterschrift, Stempel	Datum	Unterschrift, Stempel				