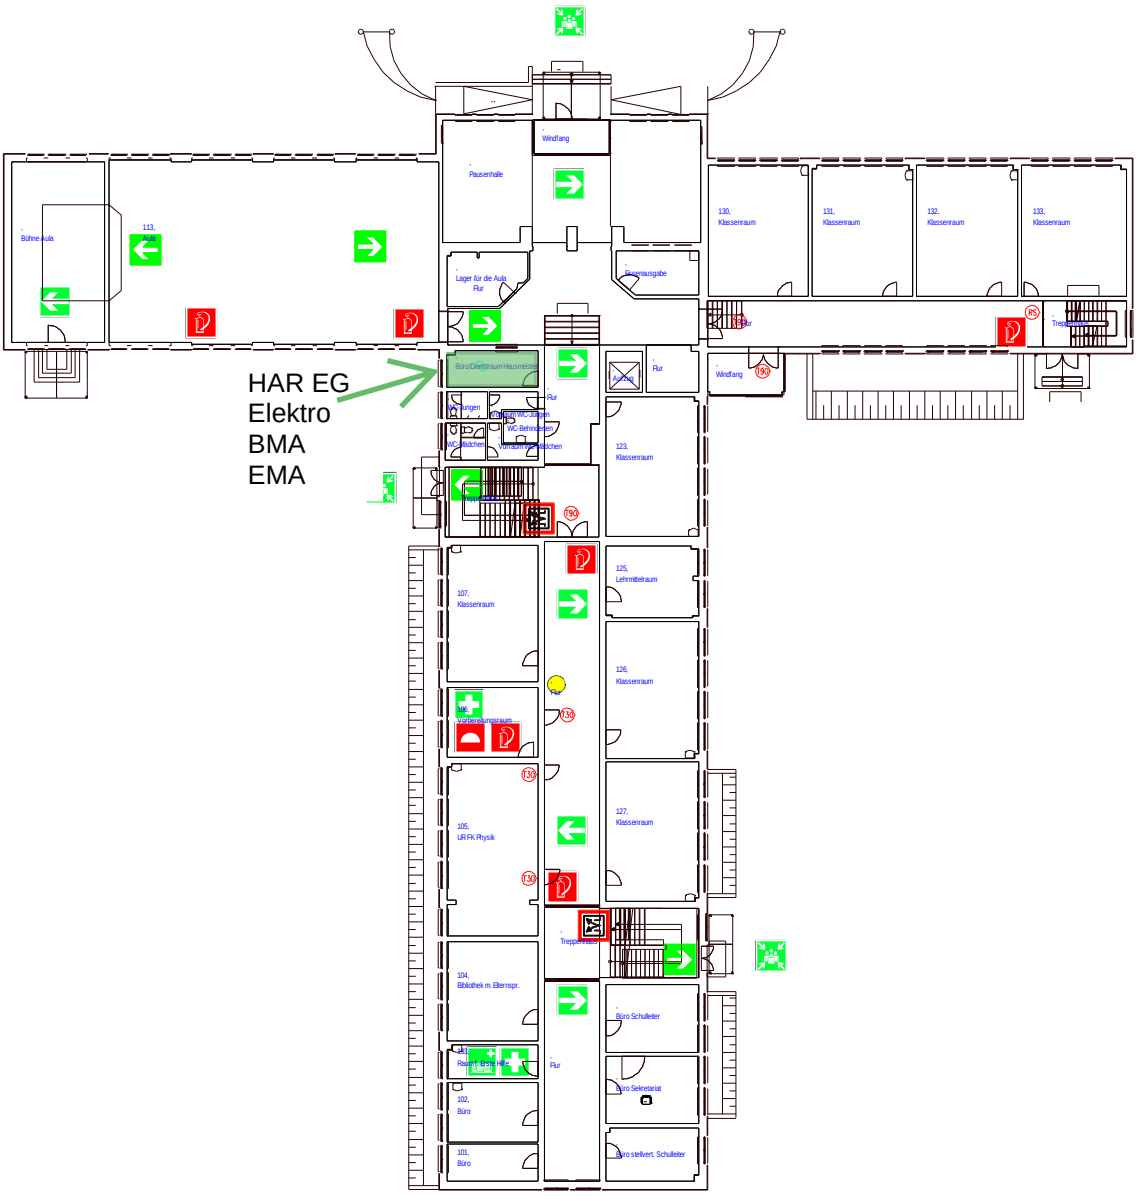
HAR EG
Elektro
BMA
EMA
Windfang
Pausenhalle
Bühne Aula
113,
Lager für die Aula
Flur
Essensausgabe
130,
Klassenraum
131,
Klassenraum
132,
Klassenraum
133,
Klassenraum
Treppenhaus
Büro/Diebstraum Hausmeister
Flur
Aufzug
Windfang
Wohnungen
Behinderten WC-Räumen
WC-Mädchen
WC-Behindertenraum
Vorraum WC-Mädchen
123,
Klassenraum
107,
Klassenraum
125,
Lehrmittelraum
126,
Klassenraum
Verbandsmaterialraum
105,
UR FK Physik
127,
Klassenraum
Treppenhaus
104,
Bibliothek m. Elternspr.
Büro Schulleiter
Raum der Schulhilfe
Flur
Büro Sekretariat
102,
Büro
101,
Büro
Büro stellvert. Schulleiter

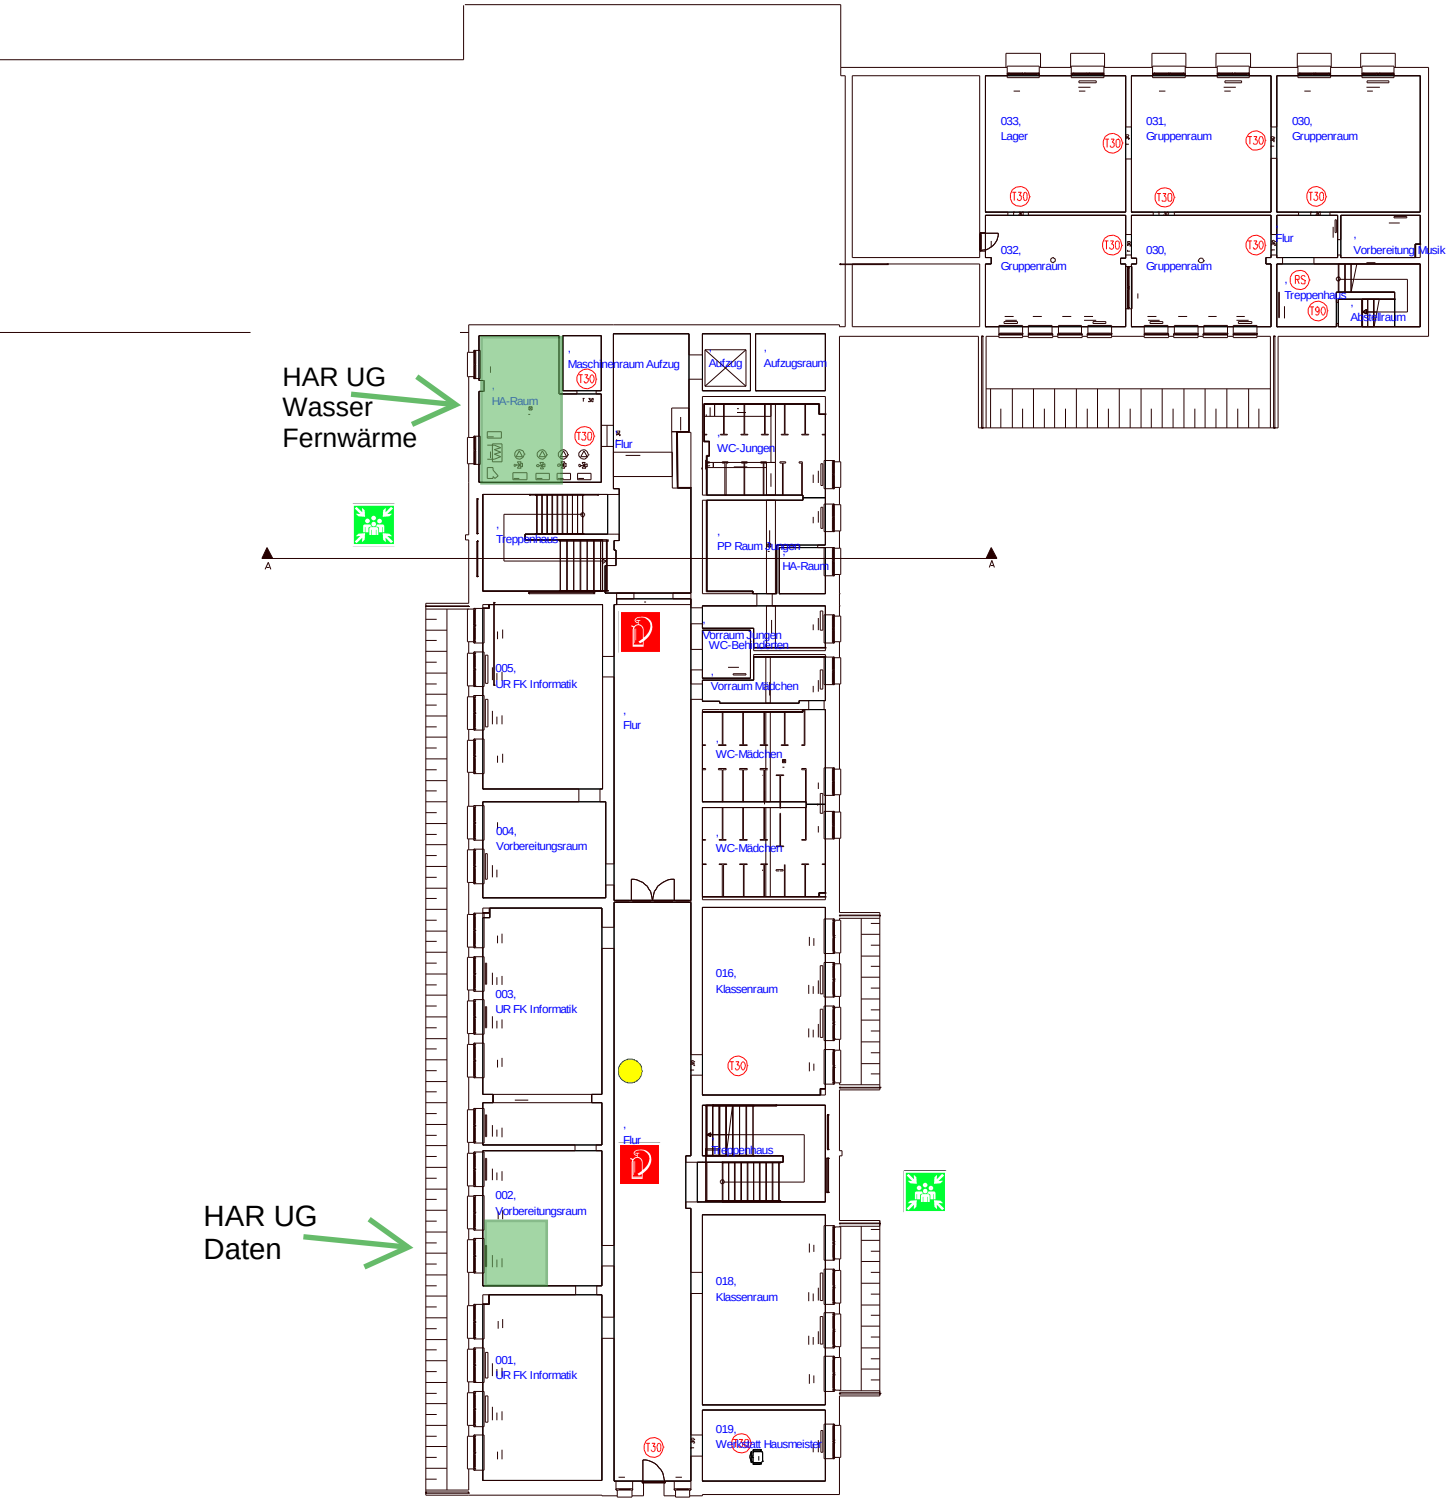
HAR UG
Wasser
Fernwärme
HAR UG
Daten
033,
Lager
031,
Gruppenraum
030,
Gruppenraum
032,
Gruppenraum
030,
Gruppenraum
Flur
Vorbereitung Musik
Treppenhaus
Abstellraum
Maschinenraum Aufzug
Aufzug
Aufzugsraum
HA-Raum
Flur
WC-Jungen
Treppenhaus
PP Raum Jungen
HA-Raum
Vorraum Jungen
WC-Behinderten
005,
UR FK Informatik
Vorraum Mädchen
Flur
WC-Mädchen
004,
Vorbereitungsraum
WC-Mädchen
016,
Klassenraum
003,
UR FK Informatik
Flur
Treppenhaus
002,
Vorbereitungsraum
018,
Klassenraum
001,
UR FK Informatik
019,
Werkstatt Hausmeister
A
A