



Schnitt 2-2  
M 1:100

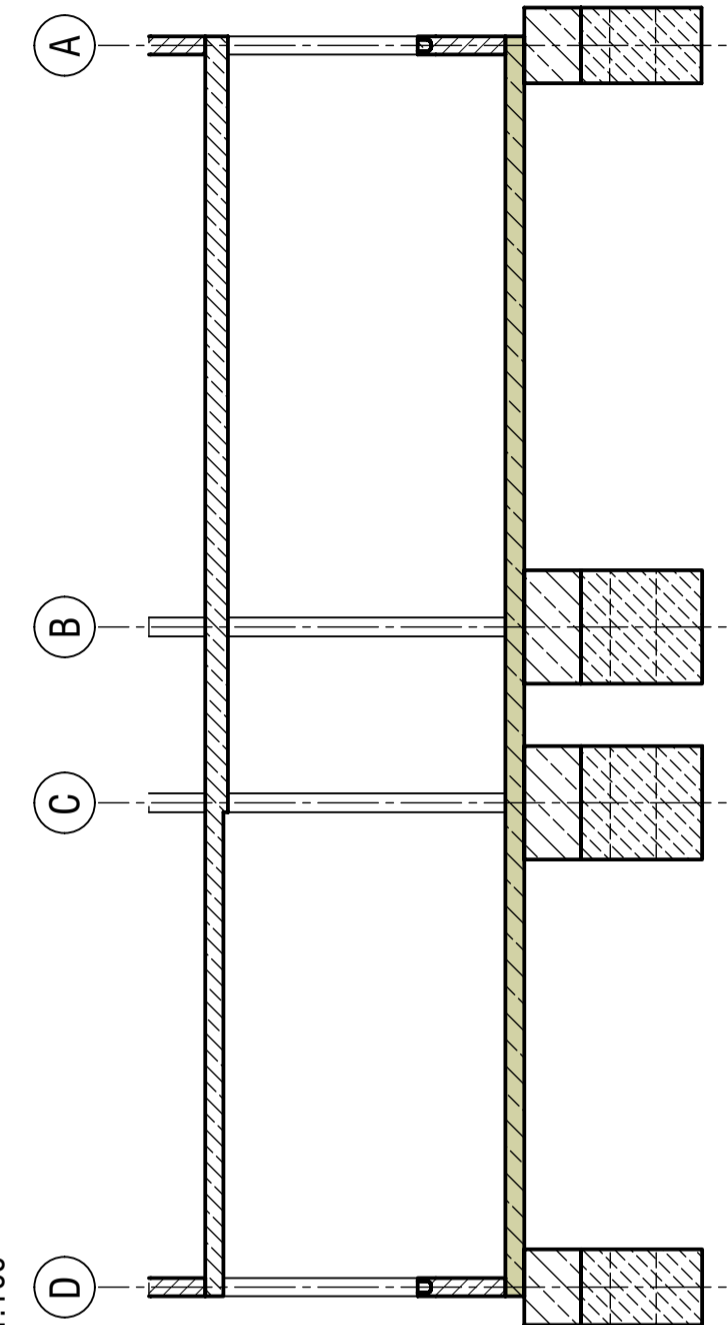

Schnitt 1-1  
M 1:100

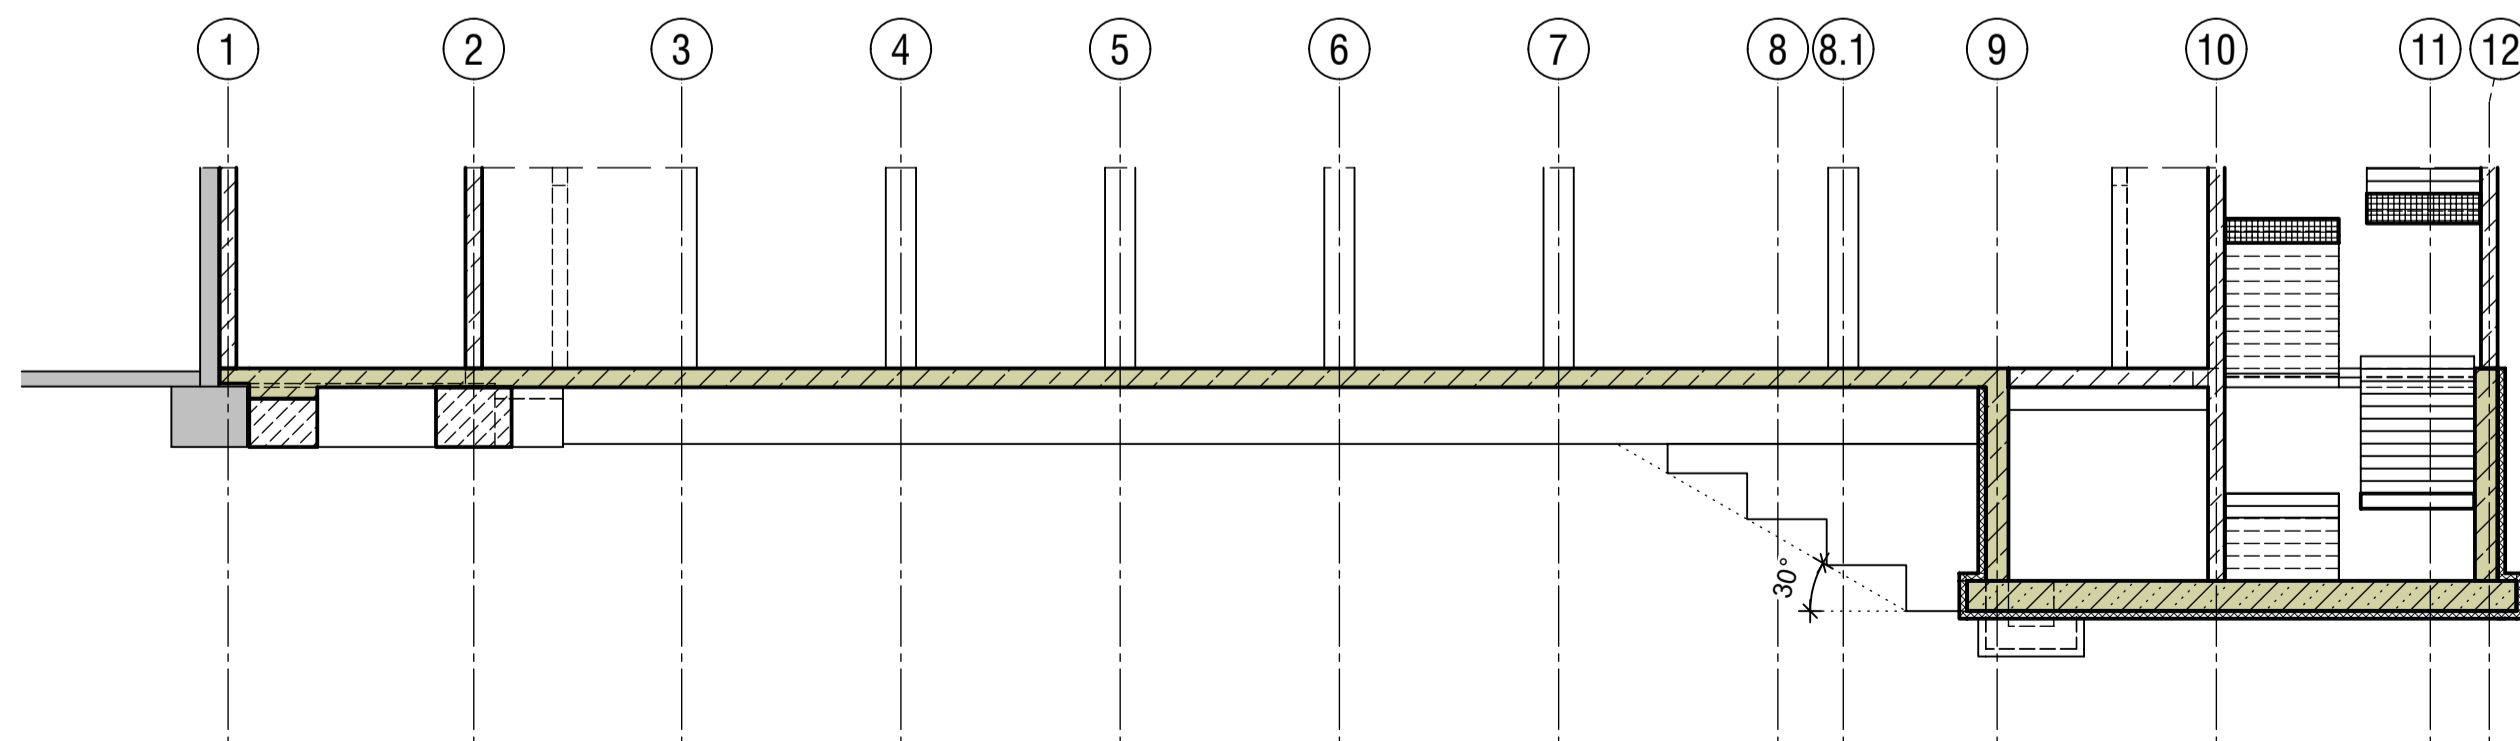

	Stahlbeton		Stahlbeton WU
	Bestand		

datum	gez.	geändert

<b>MCG</b>	<b>4</b>	<b>IFB</b>	<b>PO</b>	<b>UG</b>	<b>GR</b>	<b>01</b>	<b>-</b>	<b>P</b>
Projekt	Leistungsphase	Planverfasser	Planart	Ebene	Darstellung	Nummer	Index	Status

**ifb** frohloff staffa kühl ecker  
Beratende Ingenieure PartG mbB

bauherr Landkreis Oberhavel Adolf-Dechert-Str. 1 16515 Oranienburg	objekt <b>Erweiterung des Marie-Curie-Gymnasiums</b>  16540 Hohen Neuendorf
tragwerksplanung ifb frohloff staffa kühl ecker Beratende Ingenieure PartG mbB Rheinstraße 45 - 46 12161 Berlin telefon +49 30 8599430 e-mail info@ifb-berlin.de	bauteil <b>Positionsplan</b>  <b>Decke über UG/ Gründung EG</b>
objektplanung Leitplan GmbH Planungs- und Entwicklungsgesellschaft Umlandstraße 97 10715 Berlin telefon 030/2967 2330 e-mail mail@leitplan-com	

maßstab 1:100	gezeichnet lw, kh, js.yk	projekt 25-095	blattgröße 420/750	plot nr. PL 106
------------------	-----------------------------	-------------------	-----------------------	--------------------

datum 14.11.2025	geprüft MK	plancode <b>MCG-4-IFB-PO-UG-GR-01---P</b>
---------------------	---------------	--