Straßenquerschnitt 1

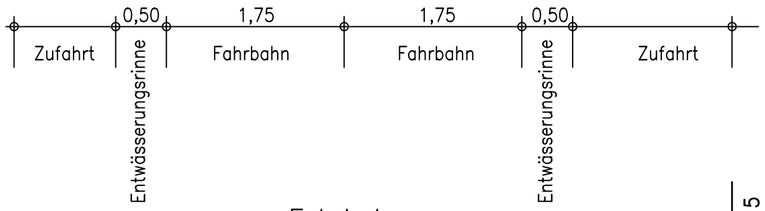

Fahrbahn

Zufahrt Hs. Nr. 5

Fahrbahnbefestigung Belastungsklasse 0,3
nach RStO 2012 (2024), Tafel 1, Zeile 5

4 cm	Asphaltbeton, AC 11 D N, 50/70
8 cm	Asphalttragschicht AC 22 T N, 70/100
25 cm	Schottertragschicht 0/32, Ev2≥120 MPa
37 cm	Gesamtaufbau, auf verdichtetem Planum Ev2≥45 MPa

Befestigung der Zufahrten
Belastungsklasse 0,3
nach RStO 2012 (2020), Tafel 3, Zeile 3

8 cm	Betonsteinpflaster 10 x 20 cm, Farbe grau
4 cm	Pflasterbettung 0/5
28 cm	Schottertragschicht 0/32 aus Naturstein (E_{V2}≥120 MPa OK Schottertragschicht)
40 cm	Gesamtaufbau auf verdichtetem Planum E_{V2}≥45 MPa

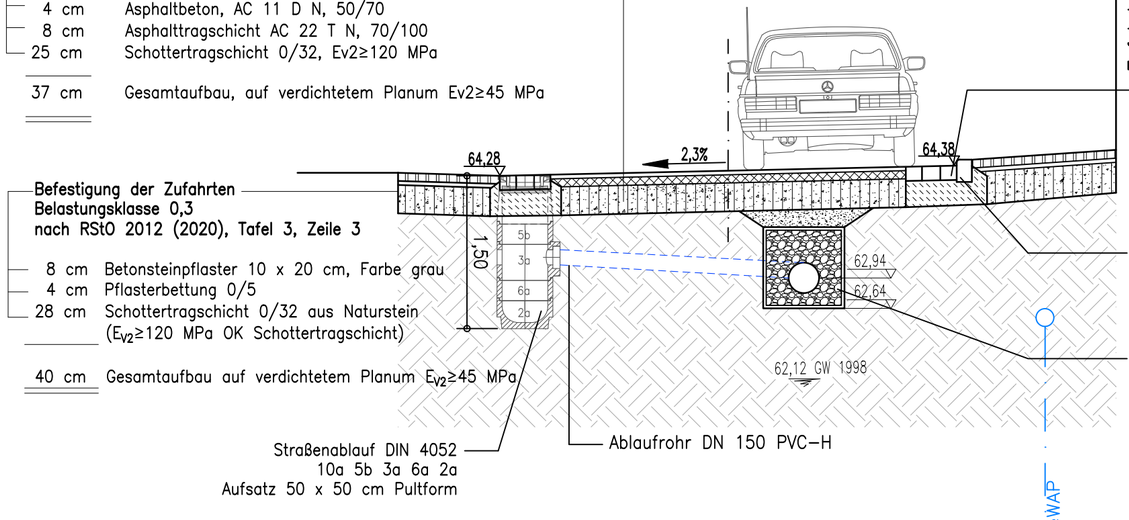

Pflasterrinne bzw. Zeiler aus 3 Reihen Betonrinnenstein 16*16*14 in 23 cm Beton C 20/25 verlegen

Betonrundbord RB 15x22 n. DIN EN 1340 in 20 cm Beton C 20/25 verlegen, Normalbordauftritt 6 cm, in Zufahrten 3 cm

Schotterrigole 80 x 80 cm
Körnung 16/32,
vollständig mit Geotextil umhüllt
Vollsickerrohr DN 300 in Längsrichtung in die Rigole einlegen.

Straßenablauf DN 4052
10a 5b 3a 6a 2a
Aufsatz 50 x 50 cm Pultform

Ablaufrohr DN 150 PVC-H

Trinkwasserleitung von GeWAP

Hinweis:
Bei anstehenden nicht verdichtungsfähigen Böden, wie bei der Sondierbohrung 2 erfolgt der Bodenaustausch und die Untergrundverbesserung mit F1-Böden.

Nr.	Art der Änderung	Datum	Name

Entwurfsbearbeitung:

DEGAT
PLANUNGSGESELLSCHAFT mbH
DEGAT Planungsgesellschaft mbH
Neustädter Platz 10/11
03046 Cottbus
Telefon: (0355) 71 52 25
Telefax: (0355) 71 52 29
email: info@degat.de

	Datum	Name
bearbeitet	01.2026	A.Kung
gezeichnet	01.2026	A.Kung
geprüft:	01.2026	Kung

Auftraggeber

Amt Peitz
Schulstraße 6
03185 Peitz

Unterlage 4
Blatt Nr. 1
Reg.Nr.

AUSFÜHRUNGSPLANUNG

	Datum	Name
bearbeitet		
gezeichnet		
geprüft		

Jänschwalder Str. in Tauer

Straßenquerschnitt
Maßstab: 1: 50

Aufgestellt

_____ ,den _____ 20 ____

S:\1-a-Maßnahmen geordnet nach AG\Amt Peitz\Jänschwalder Str. in Tauer\03 CAD Planung