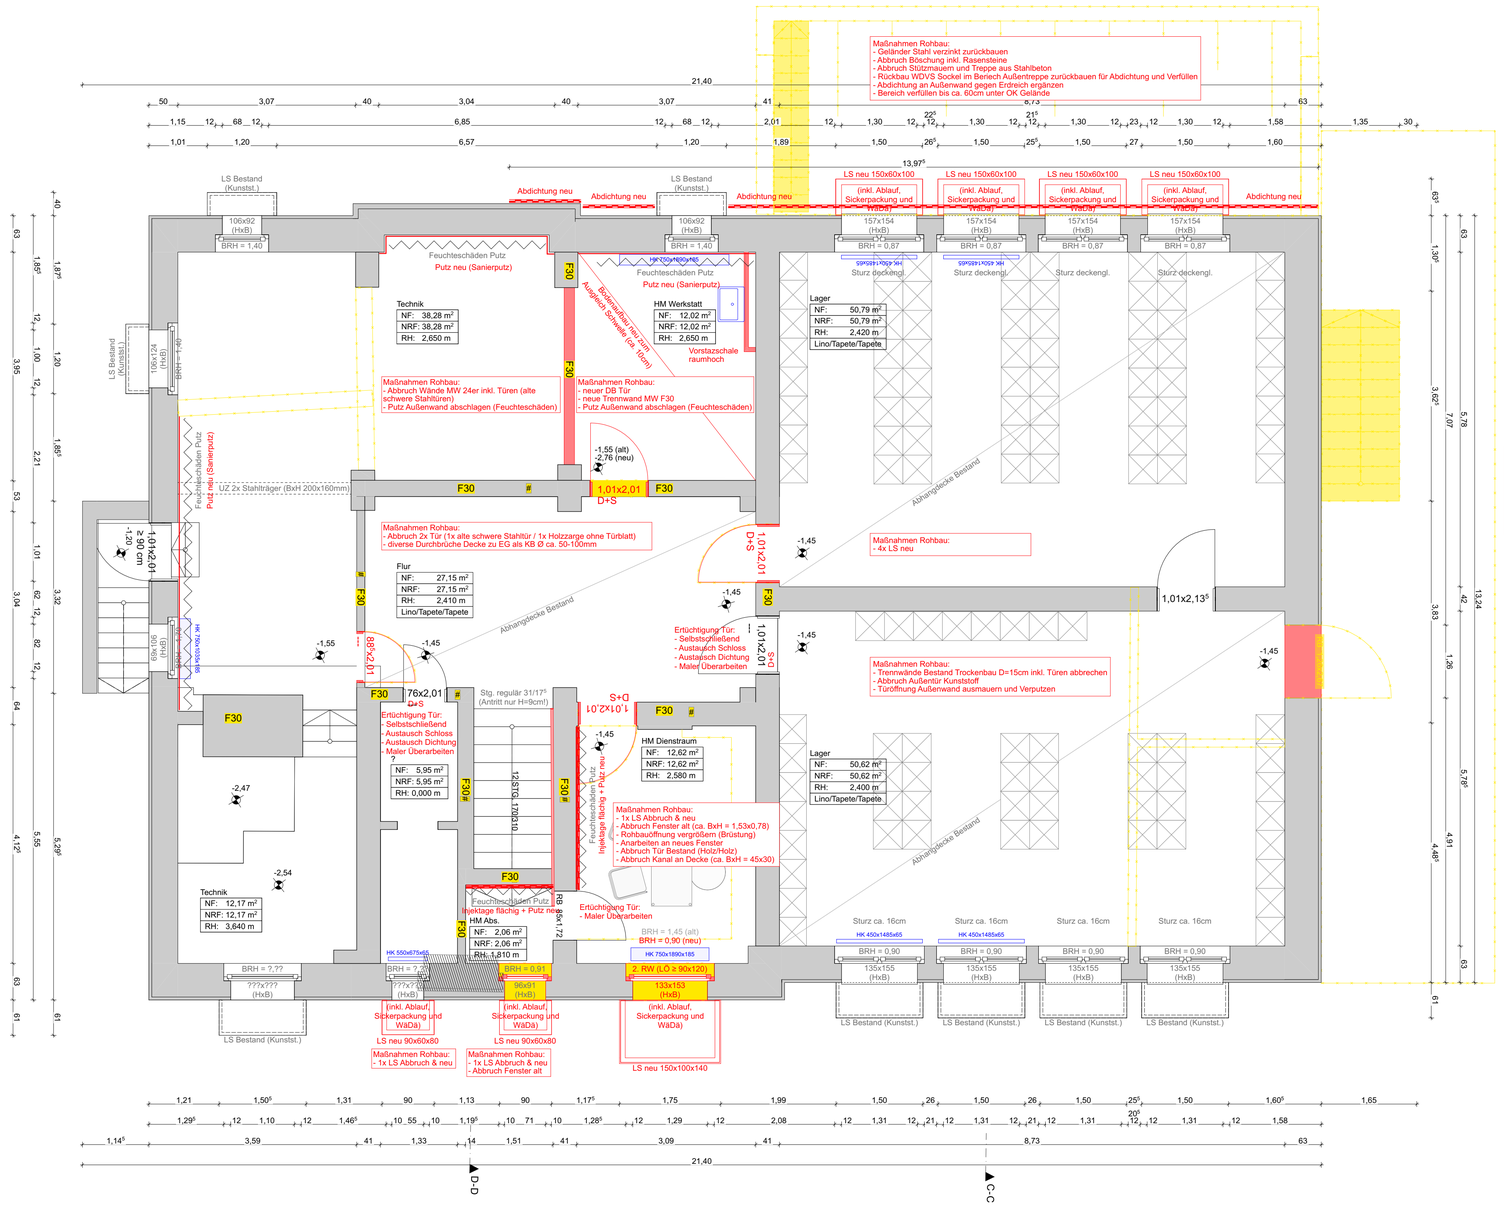

Haupthaus Grundriss KG

Bauteile

- Stahlbeton
- Mauerwerk
- Wärmedämmung
- GK-Wand
- -0.08 Höhenangabe Fertigkonstruktion
- -0.08 Höhenangabe Rohkonstruktion
- Höhe OK FFB
- H1 / H2 Deckensprung: Lichte Höhe 1 / Lichte Höhe 2

Schnittverlauf

B ▲ — — — ▲ B

Wandbekleidung

FL Fliesen · PUTZ Putz

Legende

BRH	Brüstungshöhe ab OKFF
FFB	Fertigfußboden
LB	Lichte Breite
LH	Lichte Höhe
OK	Oberkante
RD	Rohdecke
UK	Unterkante
UZ	Unterzug
VK	Vorderkante
GP	Gipsputz
MW	Mauerwerk
KS	Kalksandstein
K-ZP	Kalkzementputz
STB	Stahlbeton
VMZ	Vormauerziegel

Fensterlüftung · Mechanische Lüftung · NRA natürliche Rauchabzugsanlage

ASO	außenlieg. Sonnenschutz
AW	Außenwandaufbau
DA	Dachablauf
DO	Dachoberlicht
ELT	Elektro
FR	Fallrohr
GP	Gipsputz
HKV	Heizkreisverteiler
HZG	Heizung
IBO	Tür im Betrieb offen
KB	Kernbohrung
NA	Notausgang
NAR	Rauchabzugsanlage
NÜ	Notüberlauf
RLT	Raumlufttechnik
RW	Rettungsweg
WP	Wärmepumpe

Hinweis zum Brandschutz

Alle Maßnahmen zum Brandschutz sind nur hinweislich in die Architektenpläne integriert. Die Angaben im Brandschutznachweis (LBI) gelten.

Allgemeine Angaben

- Alle Maße sind vor Ausführung am Bau zu prüfen
- Maße sind abzulesen, nicht abzugreifen
- Unstimmigkeiten vor Ausführungsbeginn der Bauleitung melden
- Konstruktionspläne des Statikers und Planungsunterlagen der Fachingenieure sind zu beachten
- Tür- und Fensteröffnungen sind als Rohbaumaß vermaßt.
- Höhenangaben (Türen, Brüstung etc.) beziehen sich auf OK FFB
- Details auf gesonderten Blättern sind zu beachten
- Firmendetails gelten nur mit Genehmigungsvermerk der Architekt:innen
- Farbtöne und Fabrikatsangaben: sh. Bemusterungsliste

Integration Fachplanung

Außenanlagenplanung

Technische Gebäudeausrüstung

Tragwerksplanung

PLANBEZEICHNUNG	STAND	INDEX
19.02.2026 DG	Stand LV Rohbau	-
DATUM GEZ.	VERMERKE/ ÄNDERUNGSHINWEISE	INDEX

GBS_HH_AA_GR_02_

Haupthaus: Grundrisse Kellergeschoss - anonymisiert --

GRUNDSCHULE / GANZTAGSSCHULE BAD SAAROW
Schulerweiterung durch Neubau und Sanierung

Steinstraße 6
15526 Bad Saarow

AUSFÜHRUNGSPLANUNG

Neubau 1: ±0,00 OKFF = 45,95 ü. NHN
Haupthaus / Altbau: +1,31 OKFF = + 47,16 ü. NHN

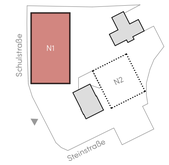

BAUHERR:IN
AMT SCHARMÜTZELSEE
Forsthausstraße 4, 15526 Bad Saarow
T: 033631 / 45 - 0

PLANUNGSPHASE	AUSFÜHRUNGSPLANUNG
PLAN	Haupthaus: Grundrisse Kellergeschoss - anonymisiert

FREIGABE	DATUM ERSTELLT	GEZ.	MAßSTAB
	26.06.2025	SP / CH / DG	1:50
DATUM UNTERSCHRIFT	FORMAT	ZEICHNUNGSNUMMER	
	89,0 cm x 59,4 cm	GBS_HH_AA_GR_02_--	