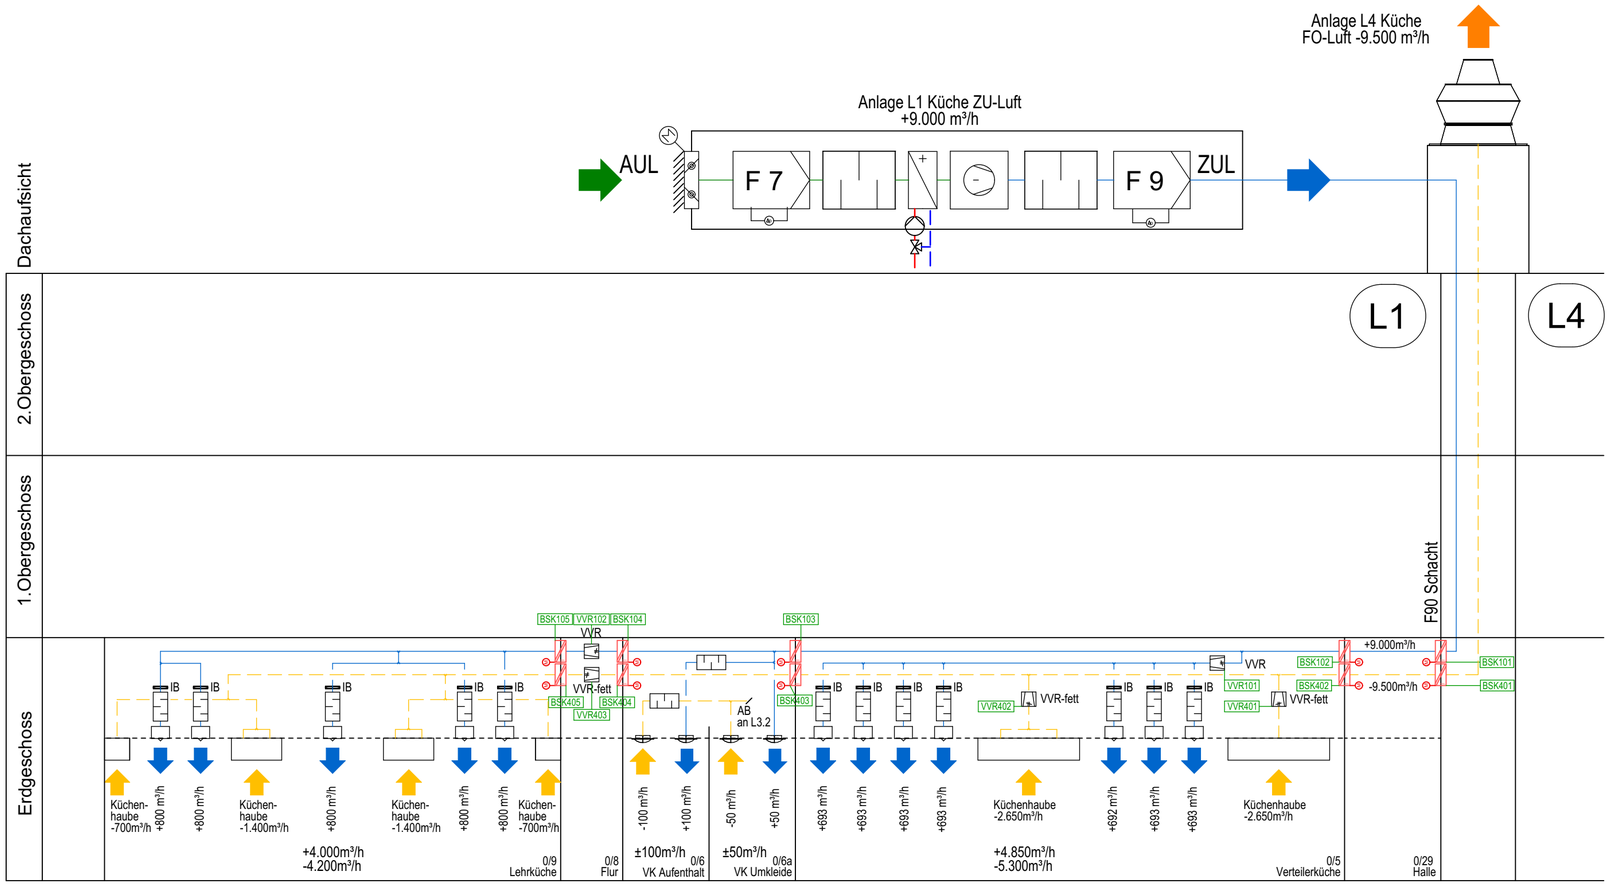

Legende Raumlufttechnik

	Zuluft (ZU)		Wärmerückgewinner (WRG)
	Abluft (AB)		Lufterwärmer/kühler Wärmerückgewinner (WRG)
	Außenluft (AU)		Leerkammer
	Fortluft (FO)		Geräteventilator
	Entrauchung (ER)		Sprühbefeuchter
	Umluft (UML)		Dampfbefeuchter
	Demontage		Schalldämpfer (SD)
	Luftleitung mit Isolierung		Filter
L-90	Luftleitung mit L90-Isolierung		Luftkühler
	Brandschutzklappe (BSK)		Lufterhitzer
	Rauchschutzklappe (RSK) Entrauchungsklappe (EK)		Tropfenabscheider
M	Motor		Jalousieklappe
	Überströmpfeil		konstant Volumenstromregler (KVR)
	Luftrichtungspfeil		variabler Volumenstromregler (VVR)
	Zuluftdurchlass		Rückschlagklappe (RK)
	Abluftdurchlass		Drosselklappe (DK)
	Deckenluftverteiler		Irisblende (IB)
	Deckenluftsammler		Wetterschutzgitter
Bsp. BSK 101	Nummerierung Gebäudeautomation (GA)		Ventilator

Index	Datum	Änderung	Bearbeiter	CAD
LV	02.03.2026			

Unterschrift Genius:

Planstand: Ausfühungsplanung

Alle Maße sind am Bau zu prüfen !

Bauvorhaben: AMT SCHARMÜTZELSEE
Grundschule Bad Saarow / Schulerweiterung durch Neubau und Sanierung
Schulstrasse 6, 15526 Bad Saarow

Inhalt: **Gewerk: Raumlufttechnik**
Neubau 1 - Schema Küchen Anl. L1 und L4

Datum: 03.2026
Bearb: C.F. CAD: Qu.
Maßstab: ohne
Proj.-Nr.: GVT24-12
Zeichnungs-Nr.: GVT24-12.A.L.SC-N1.01.LV

A3+174 (594x297)