




Ansicht von Westen - Hofseite



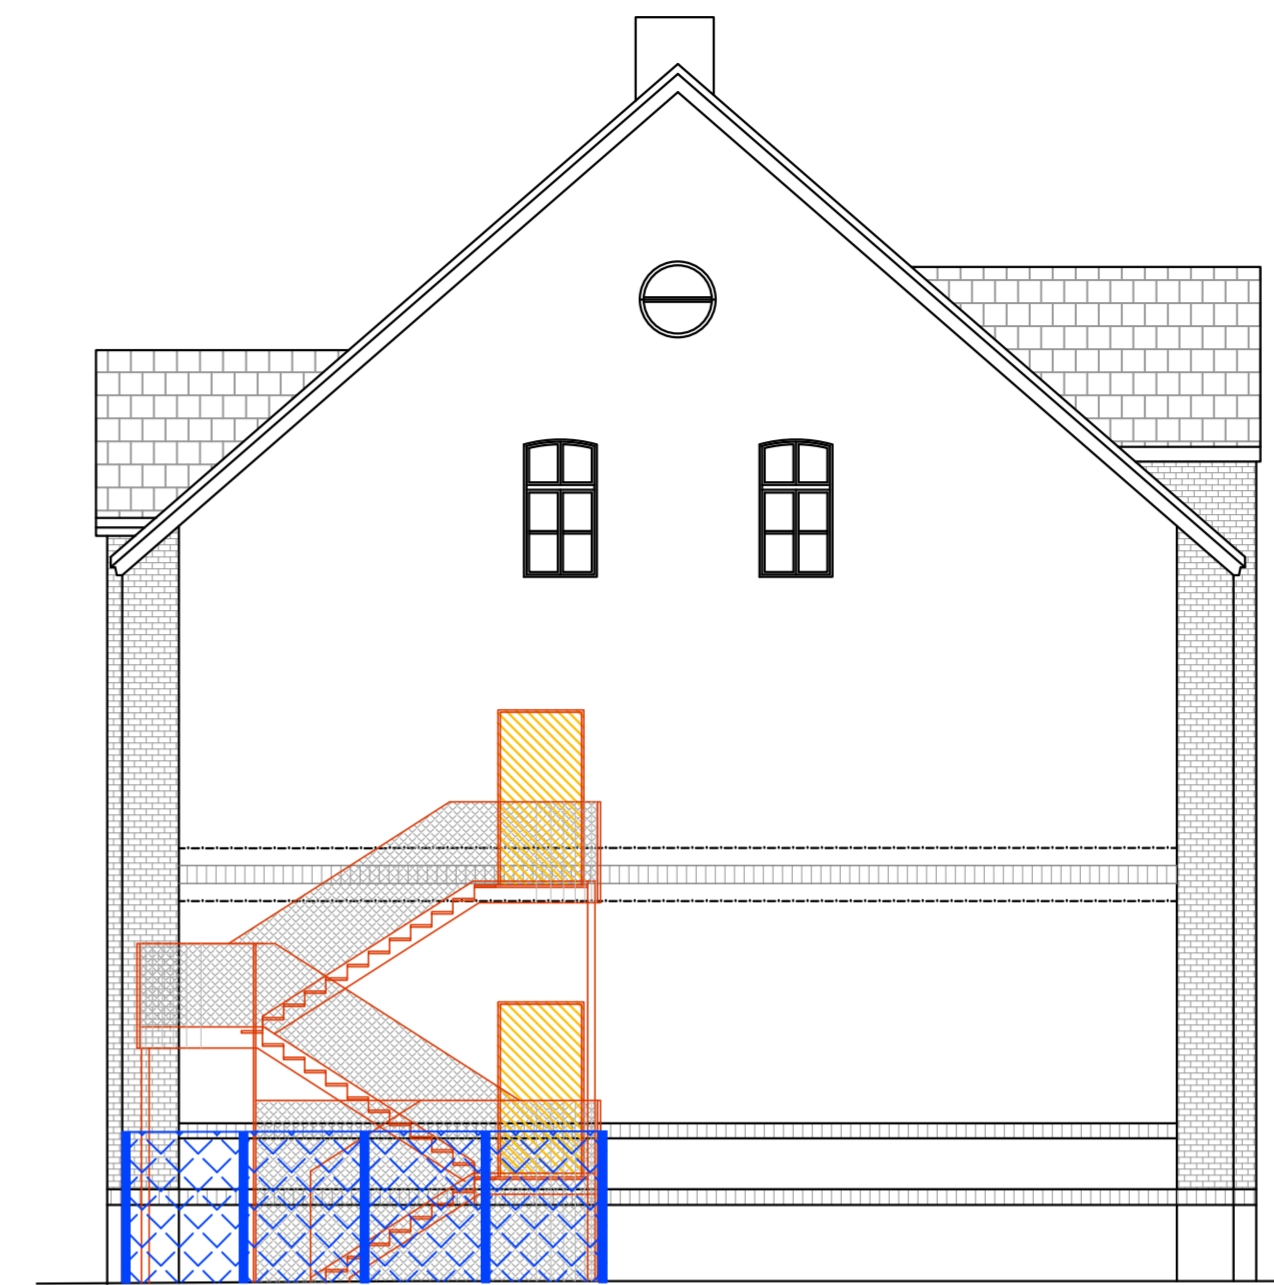


Ansicht von Süden




Beispiellösung
Fluchttreppe

Legende


-  Mauerwerk
-  Neu
-  Abbruch
-  Zaun - Neubau, Höhe 2,00 m



Ansicht von Osten - Straßenseite

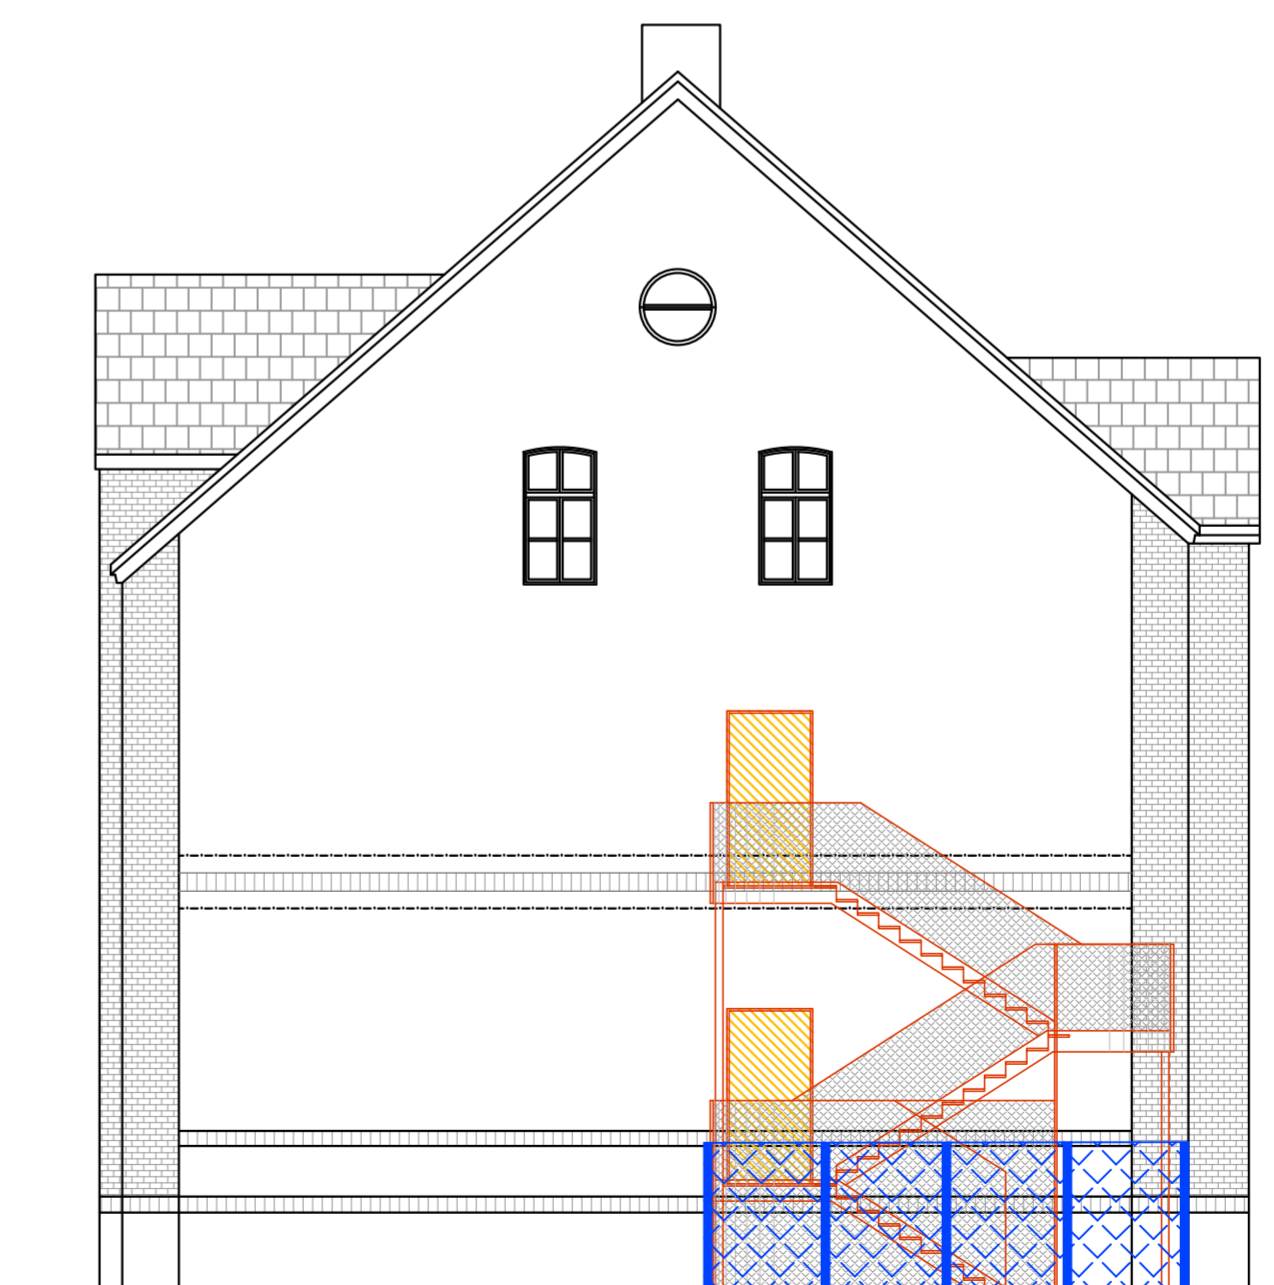

Ansicht von Norden

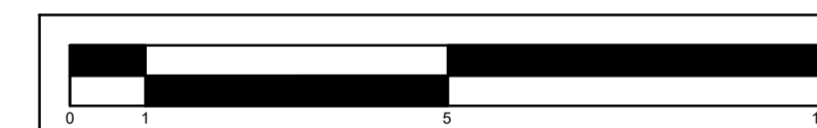

Datum	Änderung

Leistungsphase:
AUSFÜHRUNGSPLANUNG

Bauvorhaben:
Brandschutztechnische Ertüchtigung Geschwister - Scholl - Oberschule
Dresdener Straße 9 in 01945 Ruhland

Planungsbüro:
BiKo planen + überwachen
Dipl.-Ing. (FH) Annett Birkigt
Bahnhofstraße 28
01968 Senftenberg
Tel.: 03573 / 70820
Fax: 03573 / 708214
Mail: sfb@biko-planung.de



Datum / Unterschrift Entwurfsverfasser

Bauherr / Vertreter:
Amt Ruhland
Amt für Bauen und Geoinformation
Ansprechpartner: Gabriele Haschick
Rudolf-Breitscheid-Straße 4
01945 Ruhland
Tel.: 035752 / 3723
Fax: 035752 / 2097
Mail: hochbau@amt-ruhland.de

Datum / Unterschrift Bauherr

Planbezeichnung: Ansichten - Umbau	Maßstab: 1: 100
Projektnummer: BiKo 2418	Unterlage: 3 Blatt: 6 Datum: 10.03.2026
Planverfasser: Dipl.-Ing. (FH) K. Müller-Groba	