




Perspektivische Systemdarstellung
ohne Maßstab

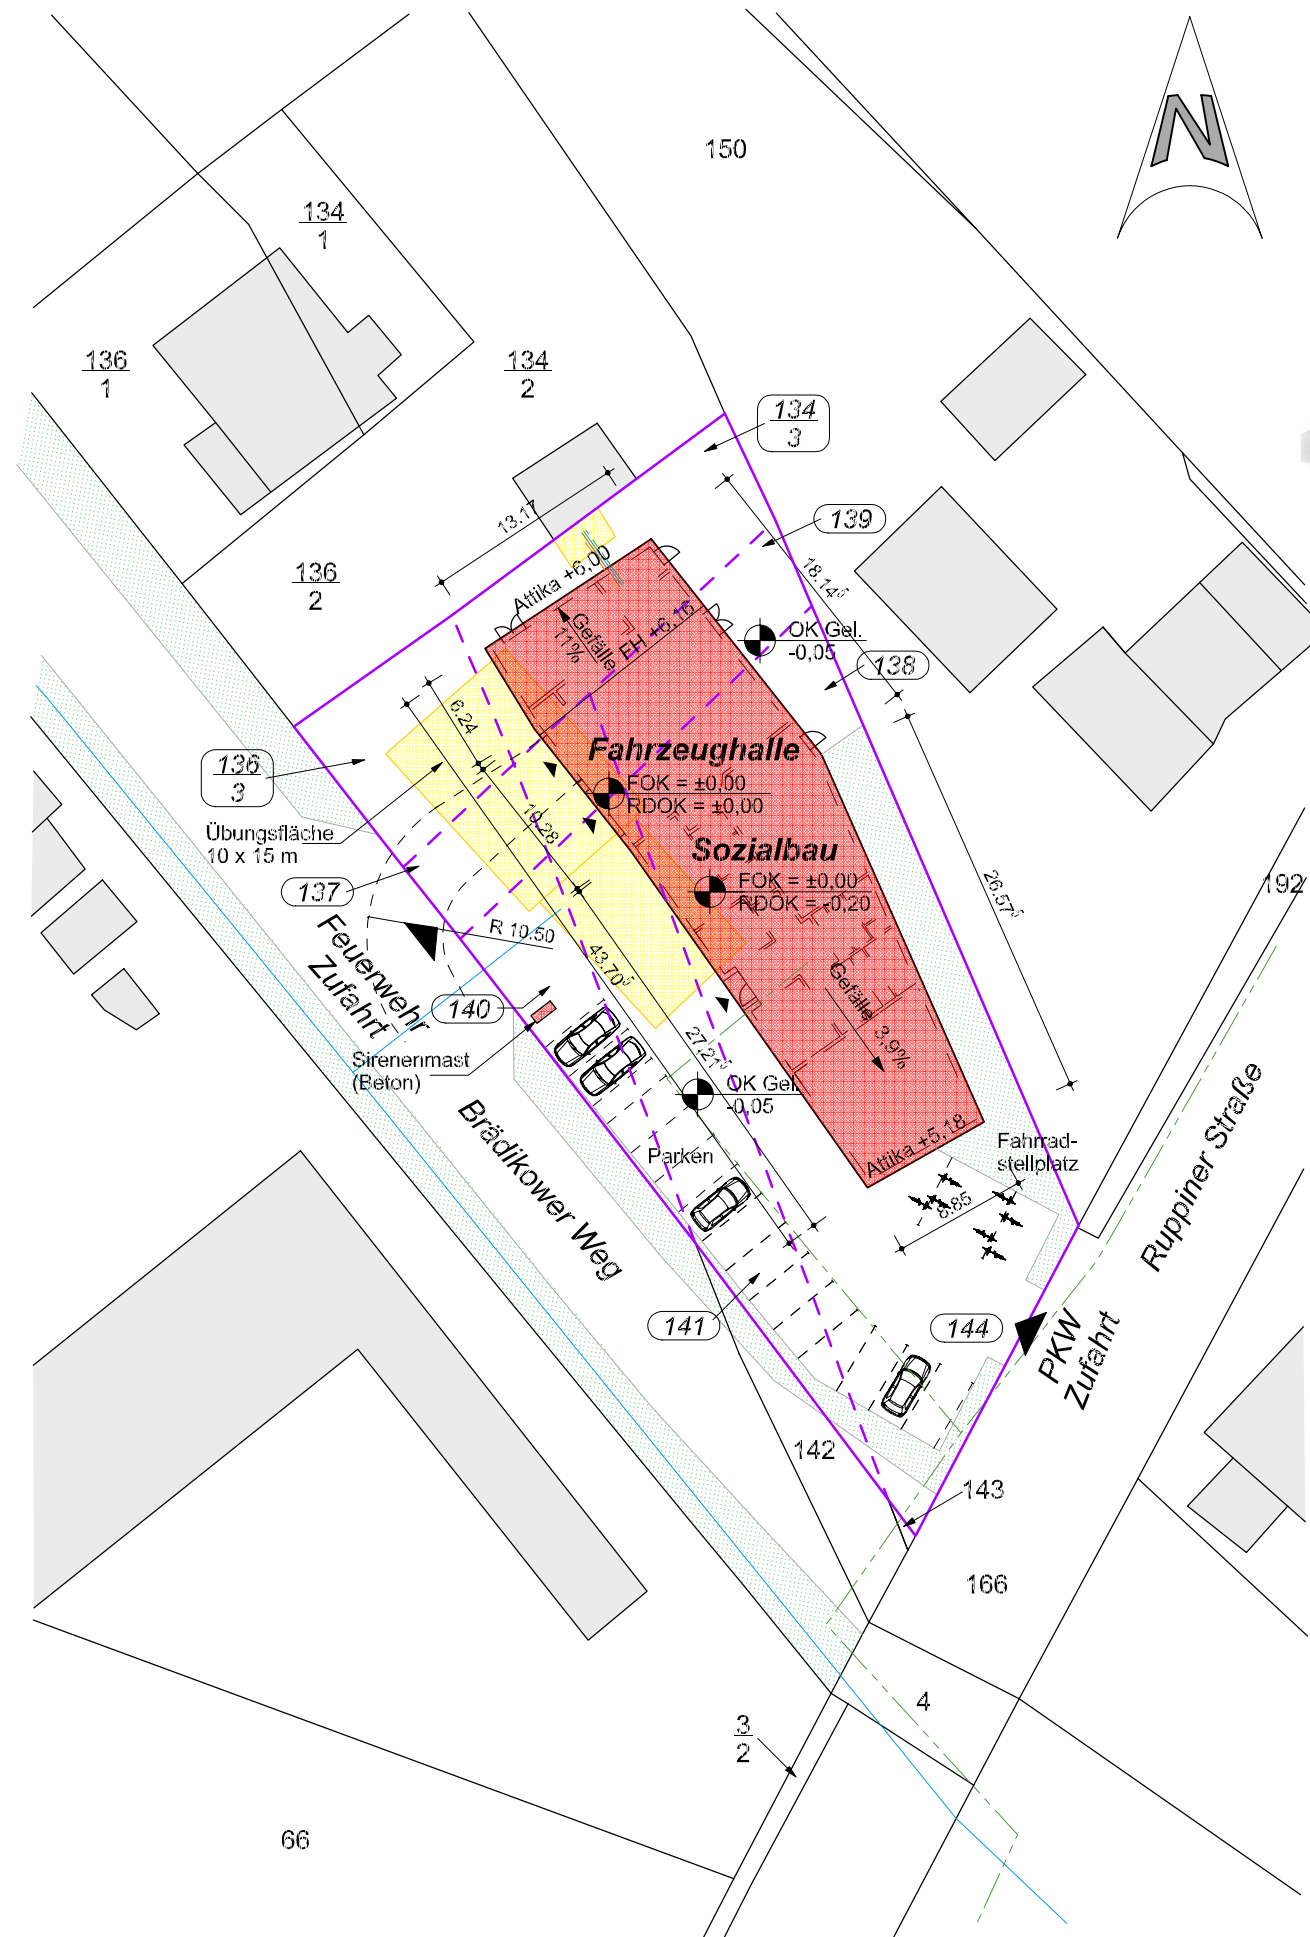

Legende

- Wasser
- Schmutzwasser
- Abbruch
- Strom und Datenleitung
- Heizung
- Grundstücksgrenze
- Betroffene Flurstücke

Genaue Lage der Medien ist vor Ort zu prüfen.

Flur: 6
Flurstück: 134/3;136/3;139;138;137;140;141;144
Gemarkung: Paulinenaue
Gemeinde: Paulinenaue
Kreis: Havelland

Planquadrat Klug Architekten GbR
Architekturwerkstatt

Steffen Klug
Diplom-Ingenieur Architekt FH
Zul. Nr. 1285-07-1-A
Architektenkammer Sachsen-Anhalt

Matthias Klug
Diplom-Ingenieur Architekt FH
Zul. Nr. EA 1645-07-1-A
Architektenkammer Brandenburg

Döbelineer Dorfstraße 1
39076 Stendal
Tel. 0393261 - 980166
info@planquadrat-klug.de

Bauherr
Amt Friesack
Marktstraße 22 , 14662 Friesack

Objekt
Neubau Feuerwehrgerätehaus
Brädikower Weg 2 in 14641 Paulinenaue

Projektstatus
Bauantragsunterlage

Unterschrift Bauherr

Unterschrift Architekt

Planarstellung
Lageplan

Projektnummer	2021-23	Blattnummer	00	
Datum	22.02.2022	E-Mail:	stoeger@planquadrat-klug.de	
Bearbeiter	M.Stöger	Maßstab	1:500	Format A3
Geprüft von	S. Klug			

Die Vervielfältigung oder Wiederverwendung dieser Zeichnung ganz oder teilweise ist ohne Einverständnis des Verfassers nicht gestattet.

O:\Projekte\2021\2021-23 FFW Paulinenaue\Zeichnungen\1 - CAD\2 - Bauantrag\2022-02-21 FFW Paulinenaue.d