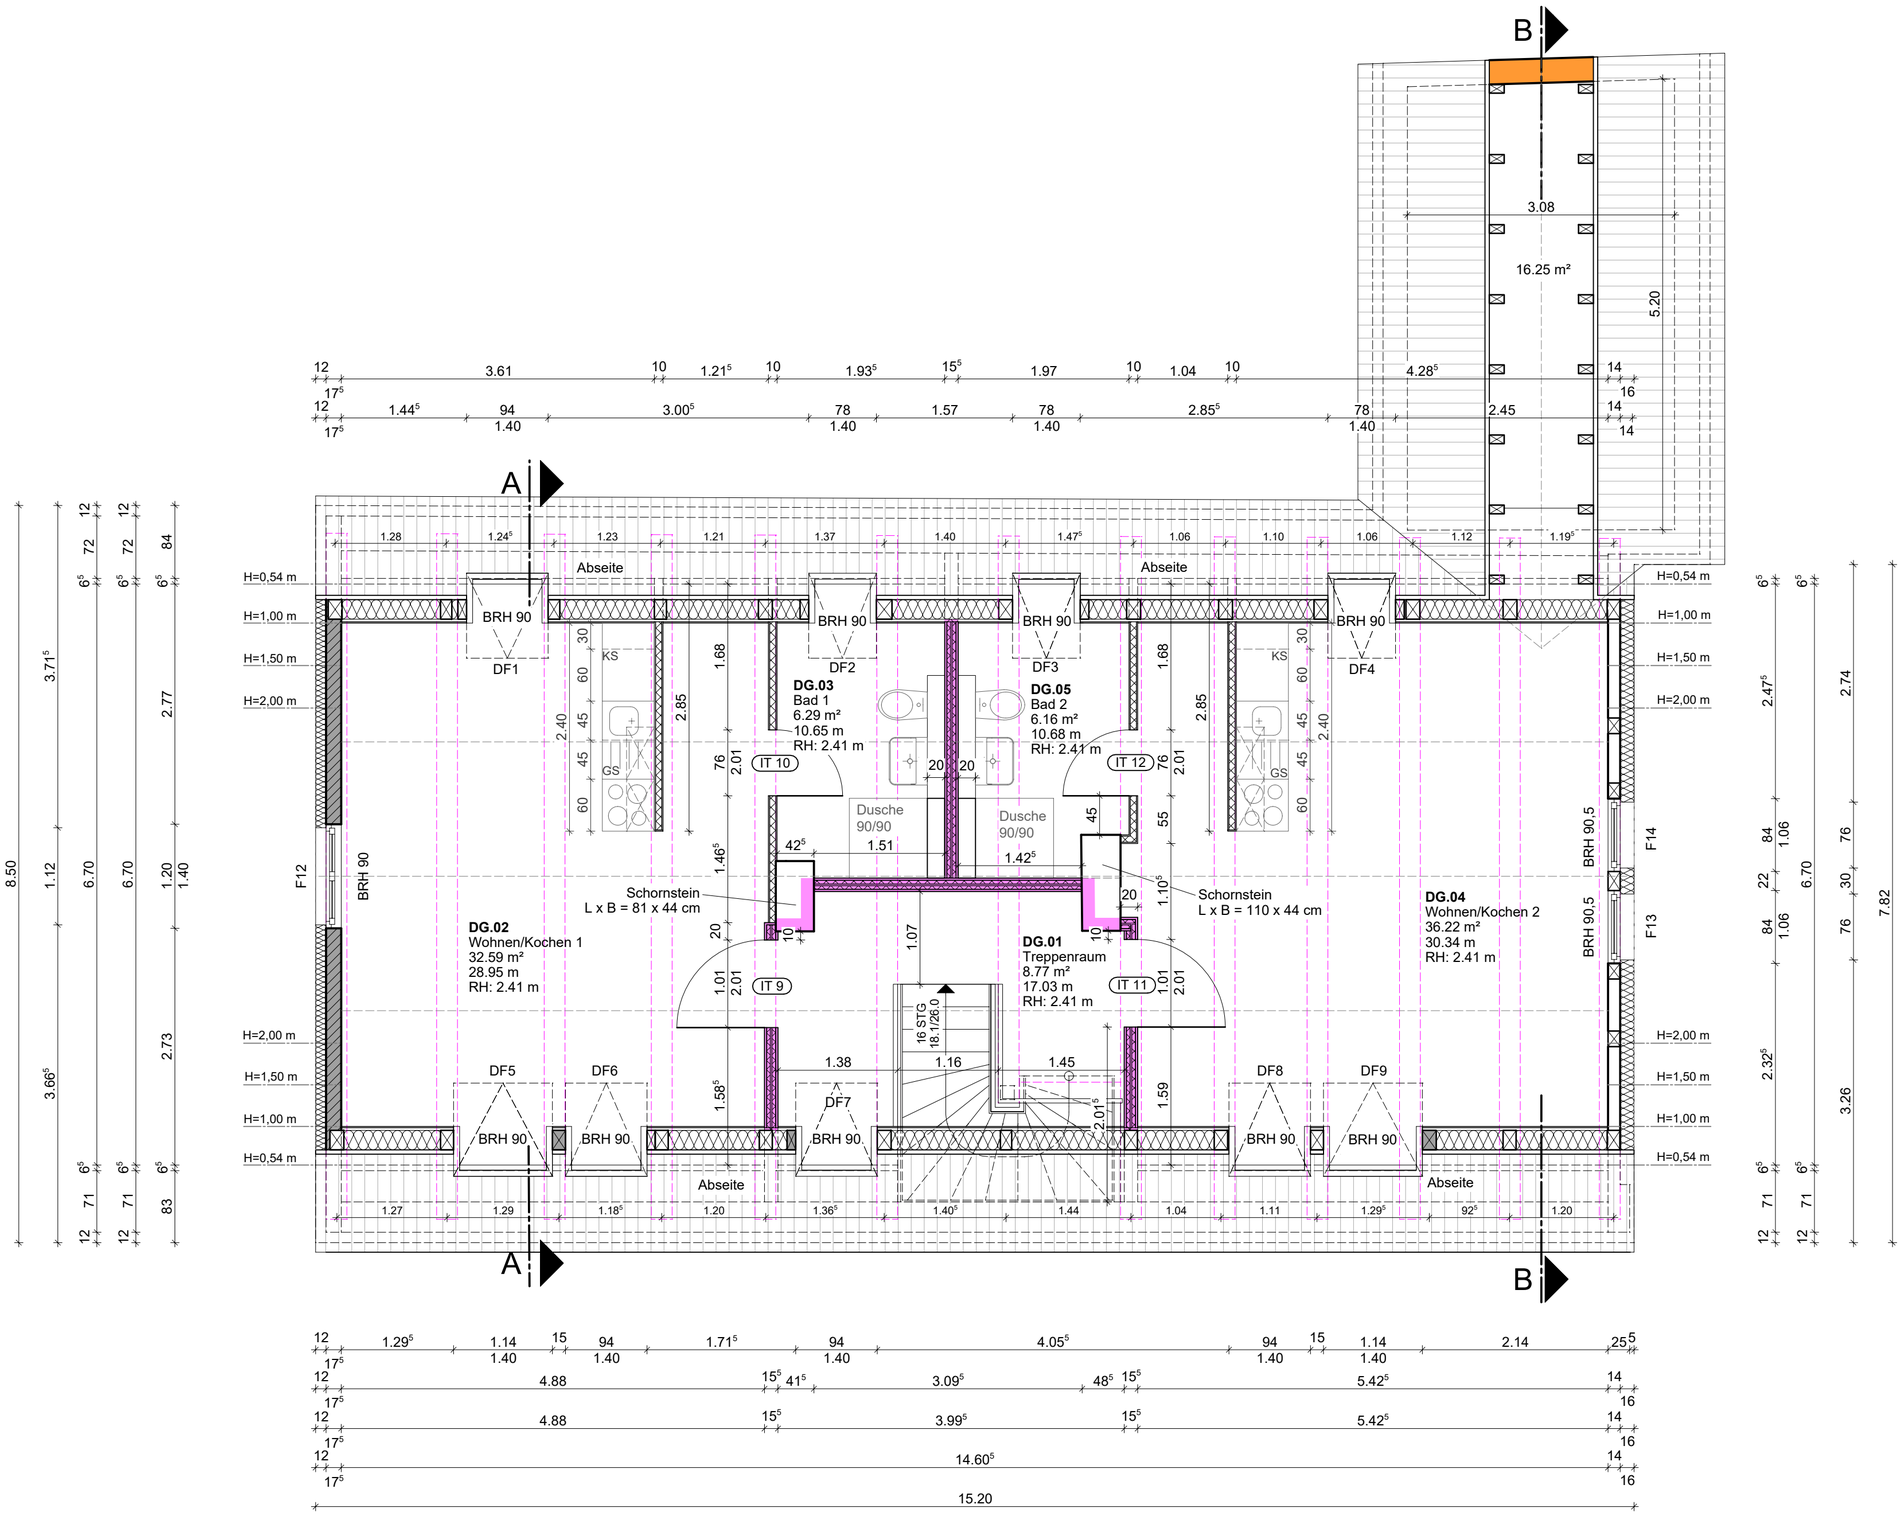

LEGENDE

- Bestand
- Dämmung
- Neubau, GK-Montagewand
- raumabschließend, feuerhemmend F30-A
- raumabschließend, hochfeuerhemmend F60-A
- Deckenbalken über EG

BRH	Brüstungshöhe
RH	Raumhöhe
IT	Innentür
DF	Dachflächenfenster

ALLE MASSE SIND AM BAU ZU PRÜFEN!

Höhensystem DHHN2016 - ±0.00 OKFF EG = + 170,24 ü. NHN

Datum	Änderung	
12.02.2026	F30- und F60-Wände	TI

Vorhaben	Sanierung und Umnutzung eines Wohngebäudes einschl. der Nebengebäude zu einem Wohn- und Geschäftshaus Friedrich-Ebert-Straße 16 14827 Wiesenburg/Mark
Bauherr	Gemeinde Wiesenburg/Mark Schlossstraße 1 14827 Wiesenburg/Mark
Entwurfs-verfasser	architekturbüro civitas Dr. Regina Bolck & Rüdiger Reißig Ackerstraße 35 10115 Berlin TEL: (030) 2824762 / FAX: (030) 27596765
	Datum 12.02.2026
	Maßstab 1 : 50
	Zeichnungsnummer AF-GR-DG-06
	Format A2 Plannummer PL310

Ausführungsplanung Hauptgebäude

Grundriss DG