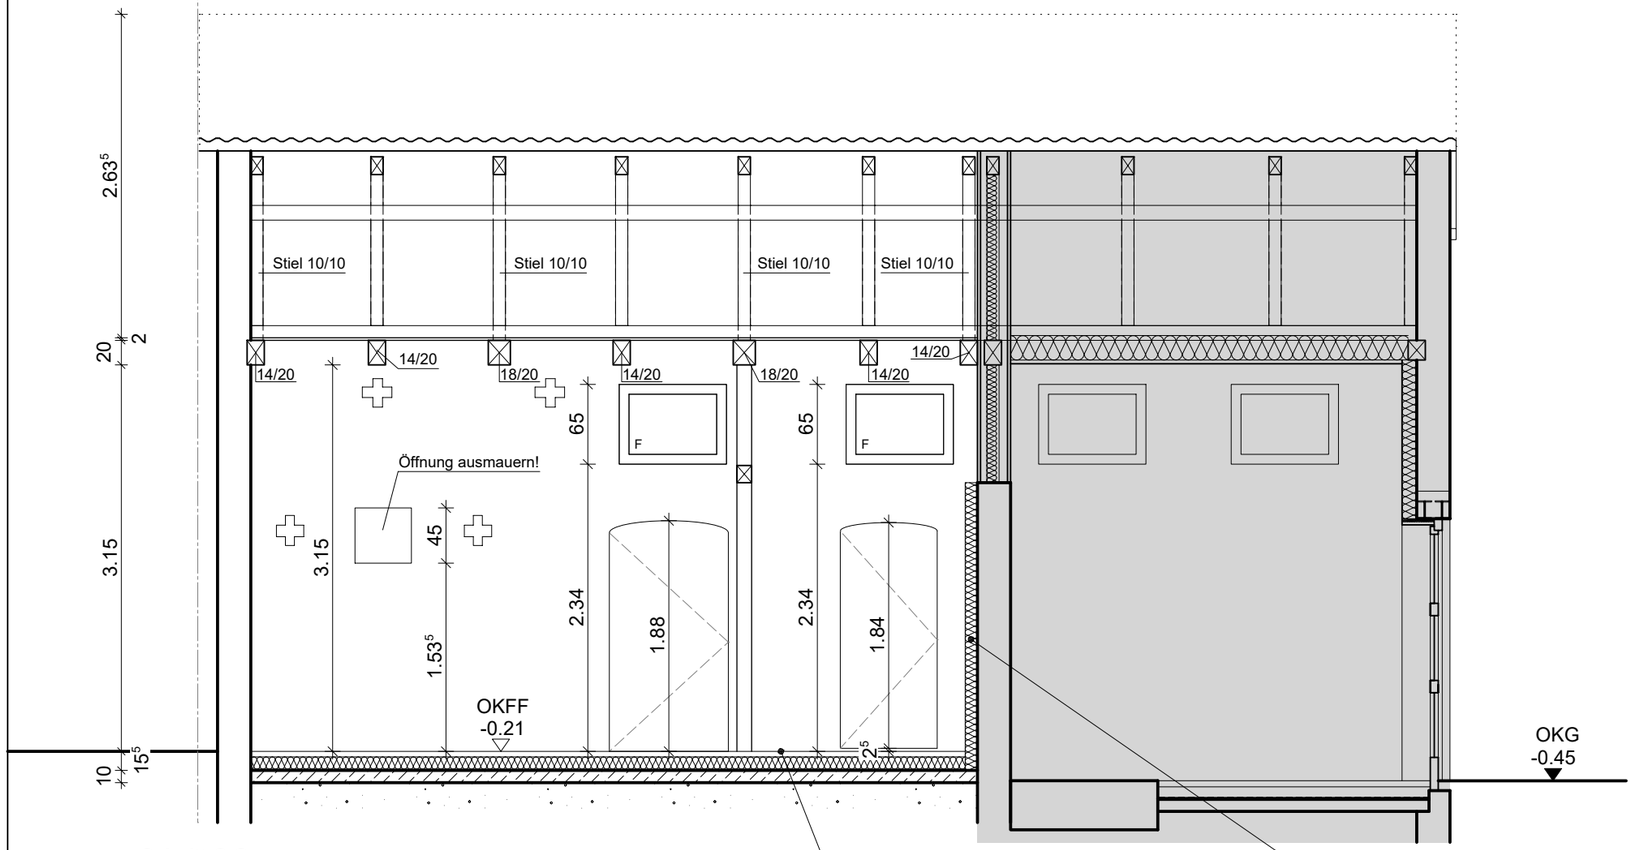

Schnitt C-C

20 mm Putz
250 mm Mauerwerk
20 mm Putz
100 mm Dämmung WLG 035, gedübelt

mm 45 Estrich auf Trennlage
Lage 1 Trennlage (PE-Folie oder Papier)
mm 100 Dämmung WLG 035
Lage 1 PE-Folie als Trennlage
mm 10 Abdichtung
mm 100 Unterbeton
Auffüllung Kies/Sand

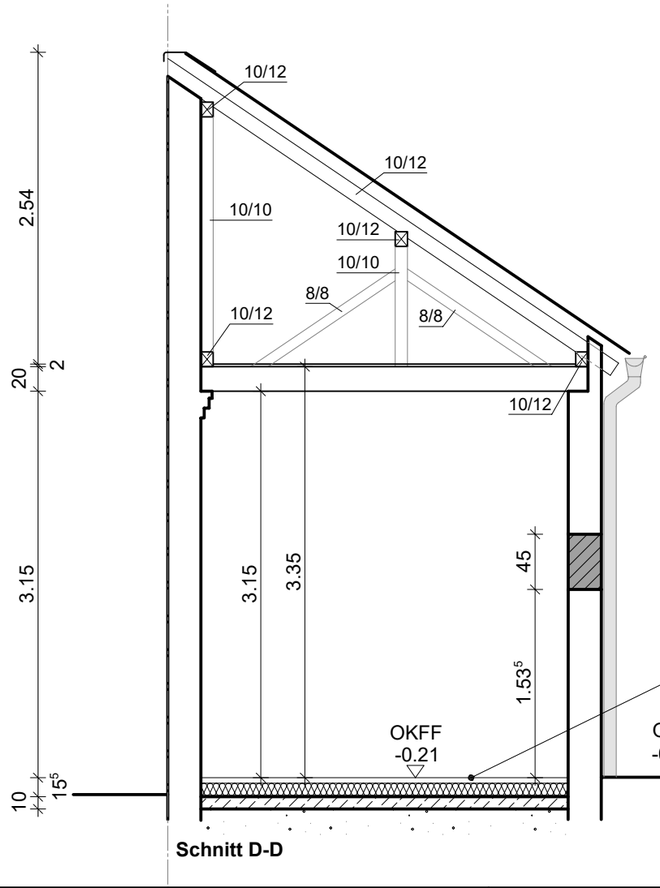

Schnitt D-D

45 mm Estrich auf Trennlage
1 Lage Trennlage (PE-Folie oder Papier)
100 mm Dämmung WLG 035
1 Lage PE-Folie als Trennlage
10 mm Abdichtung
100 mm Unterbeton
Auffüllung Kies/Sand

0 m — 5 m

LEGENDE

- Bestand
- Neubau
- Dämmung
- Beton, unbewehrt

OKFF	Oberkante Fertigfußboden
OKRF	Oberkante Rohfußboden
OKG	Oberkante Gelände

ALLE MASSE SIND AM BAU ZU PRÜFEN!

Höhensystem DHHN2016 - ±0.00 OKFF EG = + 170,24 ü. NHN

Vorhaben	Sanierung und Umnutzung eines Wohngebäudes einschl. der Nebengebäude zu einem Wohn- und Geschäftshaus Friedrich-Ebert-Straße 16 14827 Wiesenburg/Mark
Bauherr	Gemeinde Wiesenburg/Mark Schlossstraße 1 14827 Wiesenburg/Mark
Entwurfs-verfasser	architekturbüro civitas Dr. Regina Bolck & Rüdiger Reißig Ackerstraße 35 10115 Berlin TEL: (030) 2824762 / FAX: (030) 27596765
	Datum 23.09.2025
	Maßstab 1 : 50
	Zeichnungsnummer AF-SN-CC-DD-09
	Format A3 Plannummer PL318

Ausführungsplanung Nebengebäude
Schnitt C-C / D-D

H/B = 297 / 420 (0.12m²)