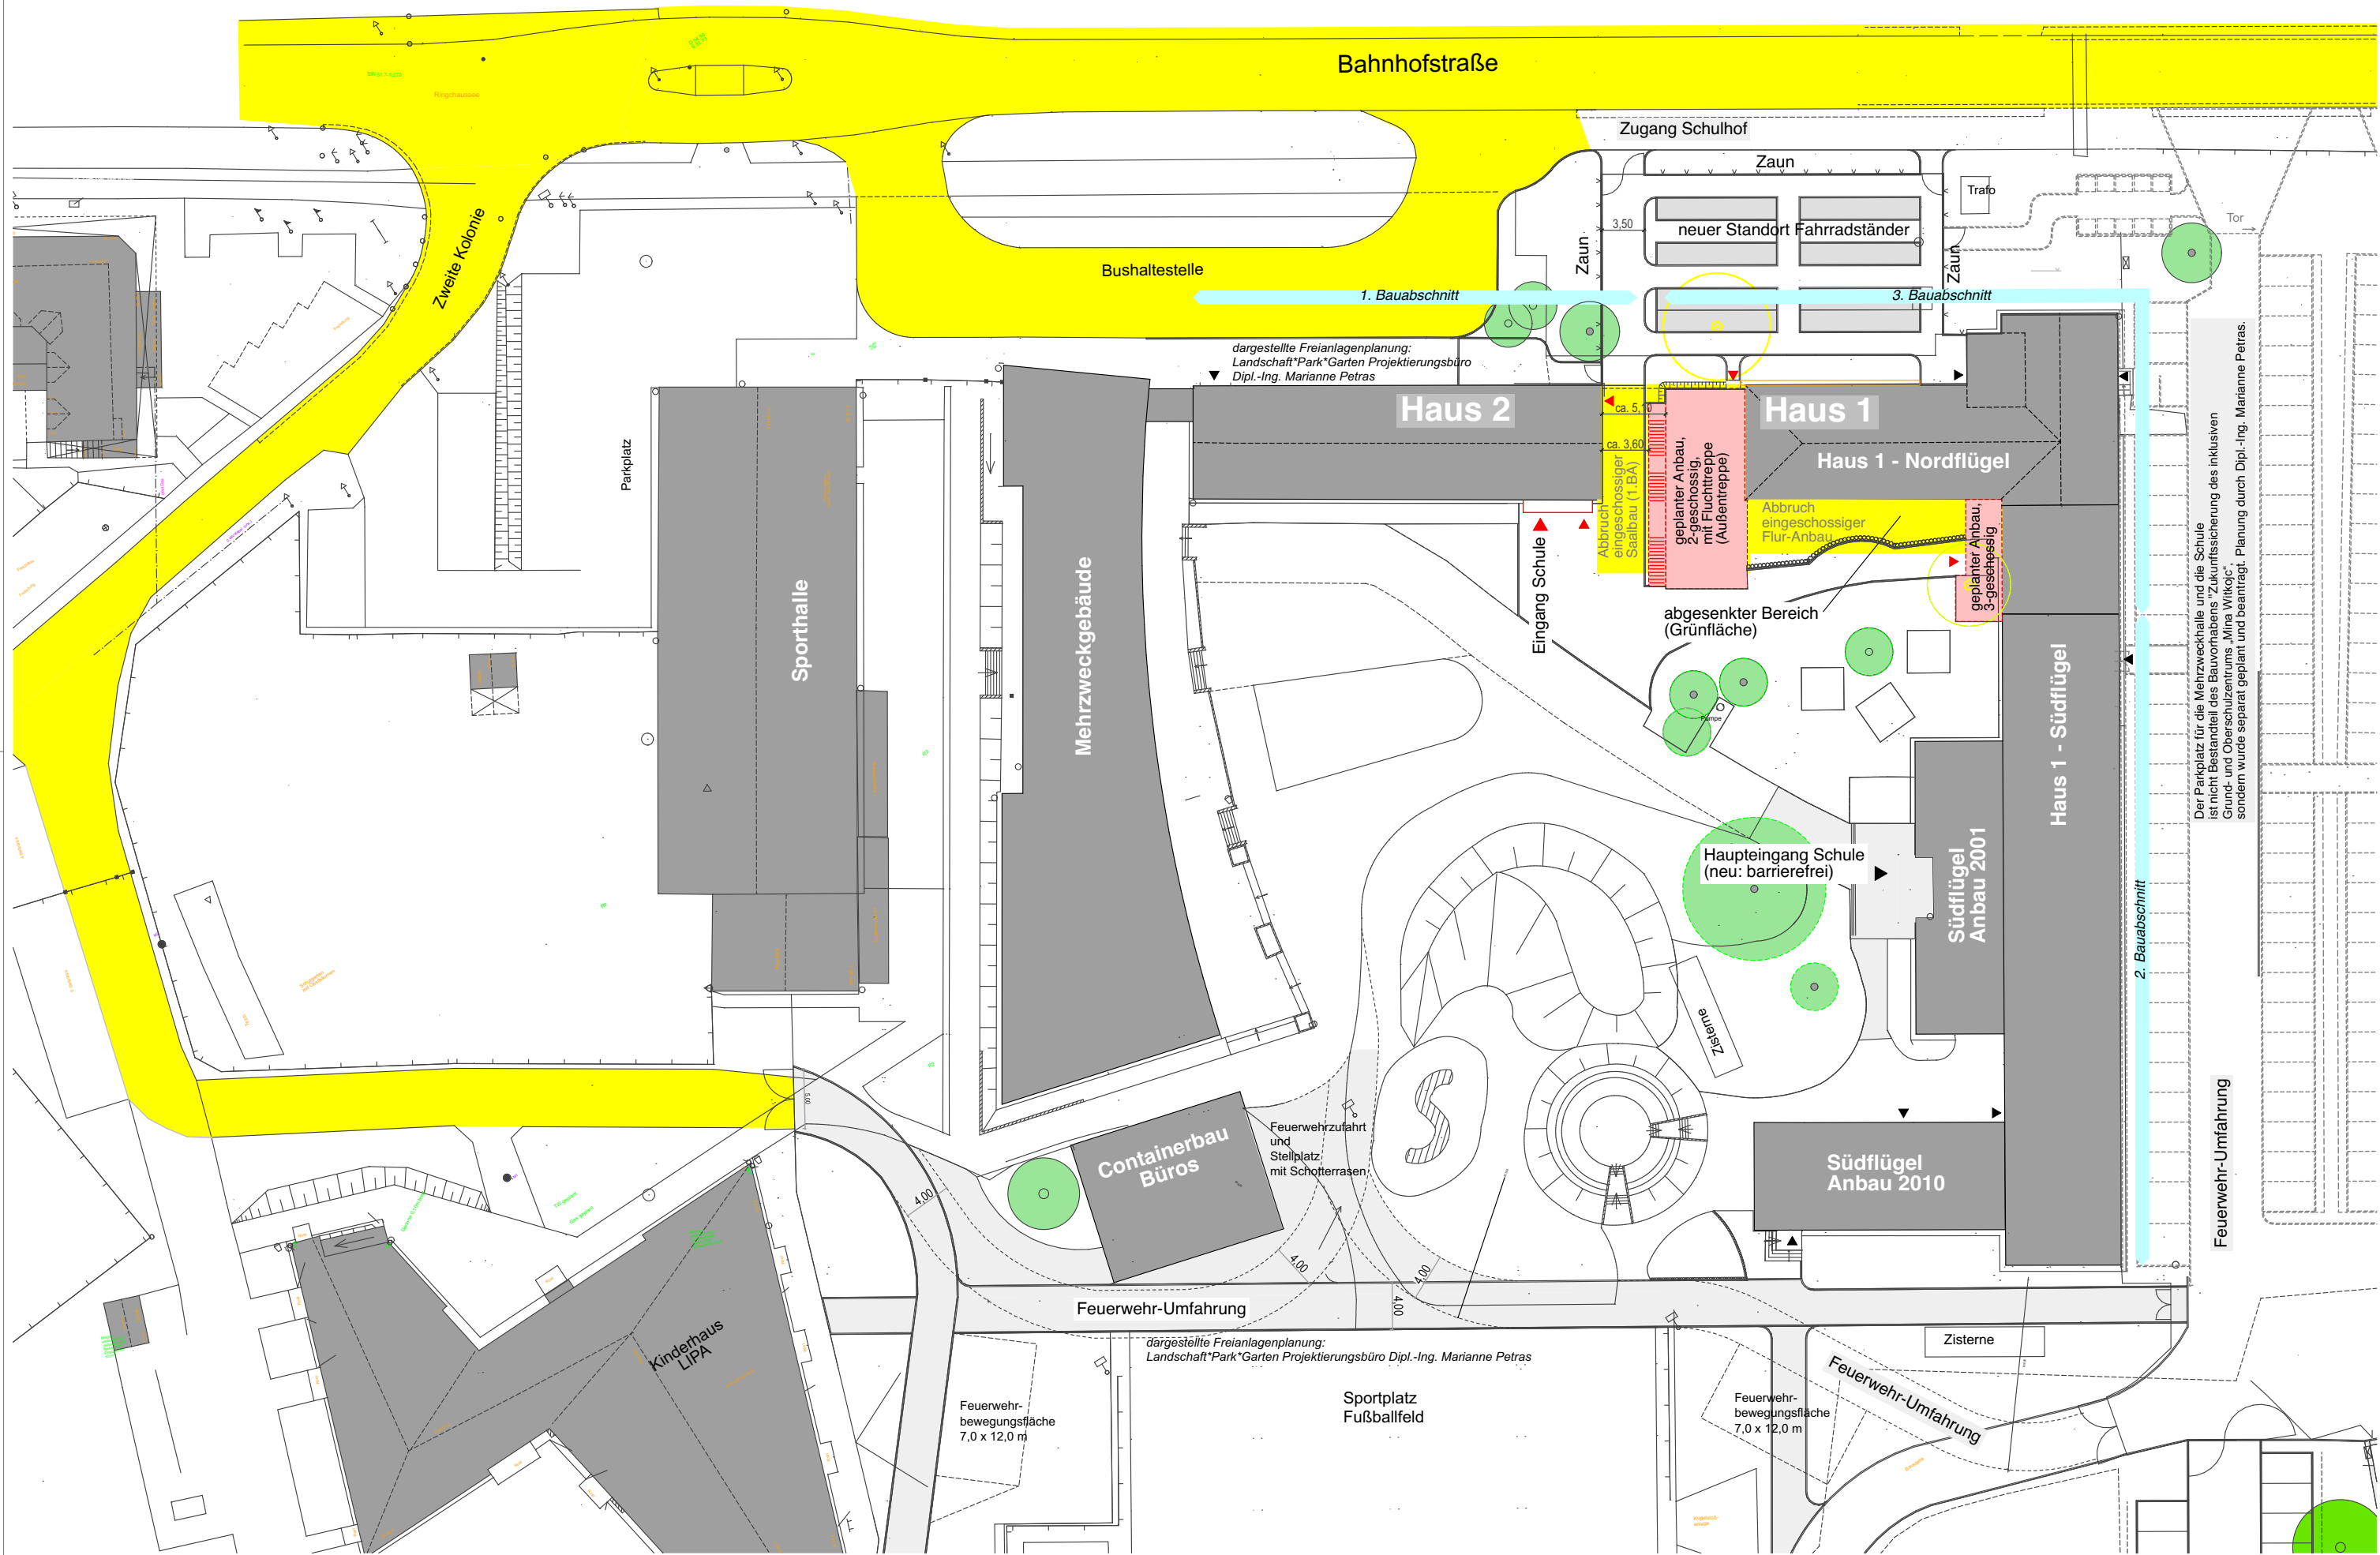


Datum	Änderungen	Index	
Vorhaben	 Zukunftssicherung des inklusiven Grund- und Oberschulzentrums „Mina Witkojc“ in Burg (Spreewald)/Bórkowy (Blota)		
Auftraggeber	 Amt Burg (Spreewald) Hauptstraße 46 03096 Burg (Spreewald)		
Entwurfsverfasser	Peter Jähne Ingenieurbüro GmbH Bahnhofstraße 76 03046 Cottbus 0355 380 48-0 info@ib-jaehne.de		
Tragwerksplaner	Peter Jähne Ingenieurbüro GmbH Bahnhofstraße 76 03046 Cottbus 0355 380 48-0 info@ib-jaehne.de		
Planungsstufe	Entwurfssplanung	Datum	12.02.2026
		Maßstab	1:500
Planbezeichnung	Objektbezogener Lageplan	Blatt-Nummer	Index
		E-0	