



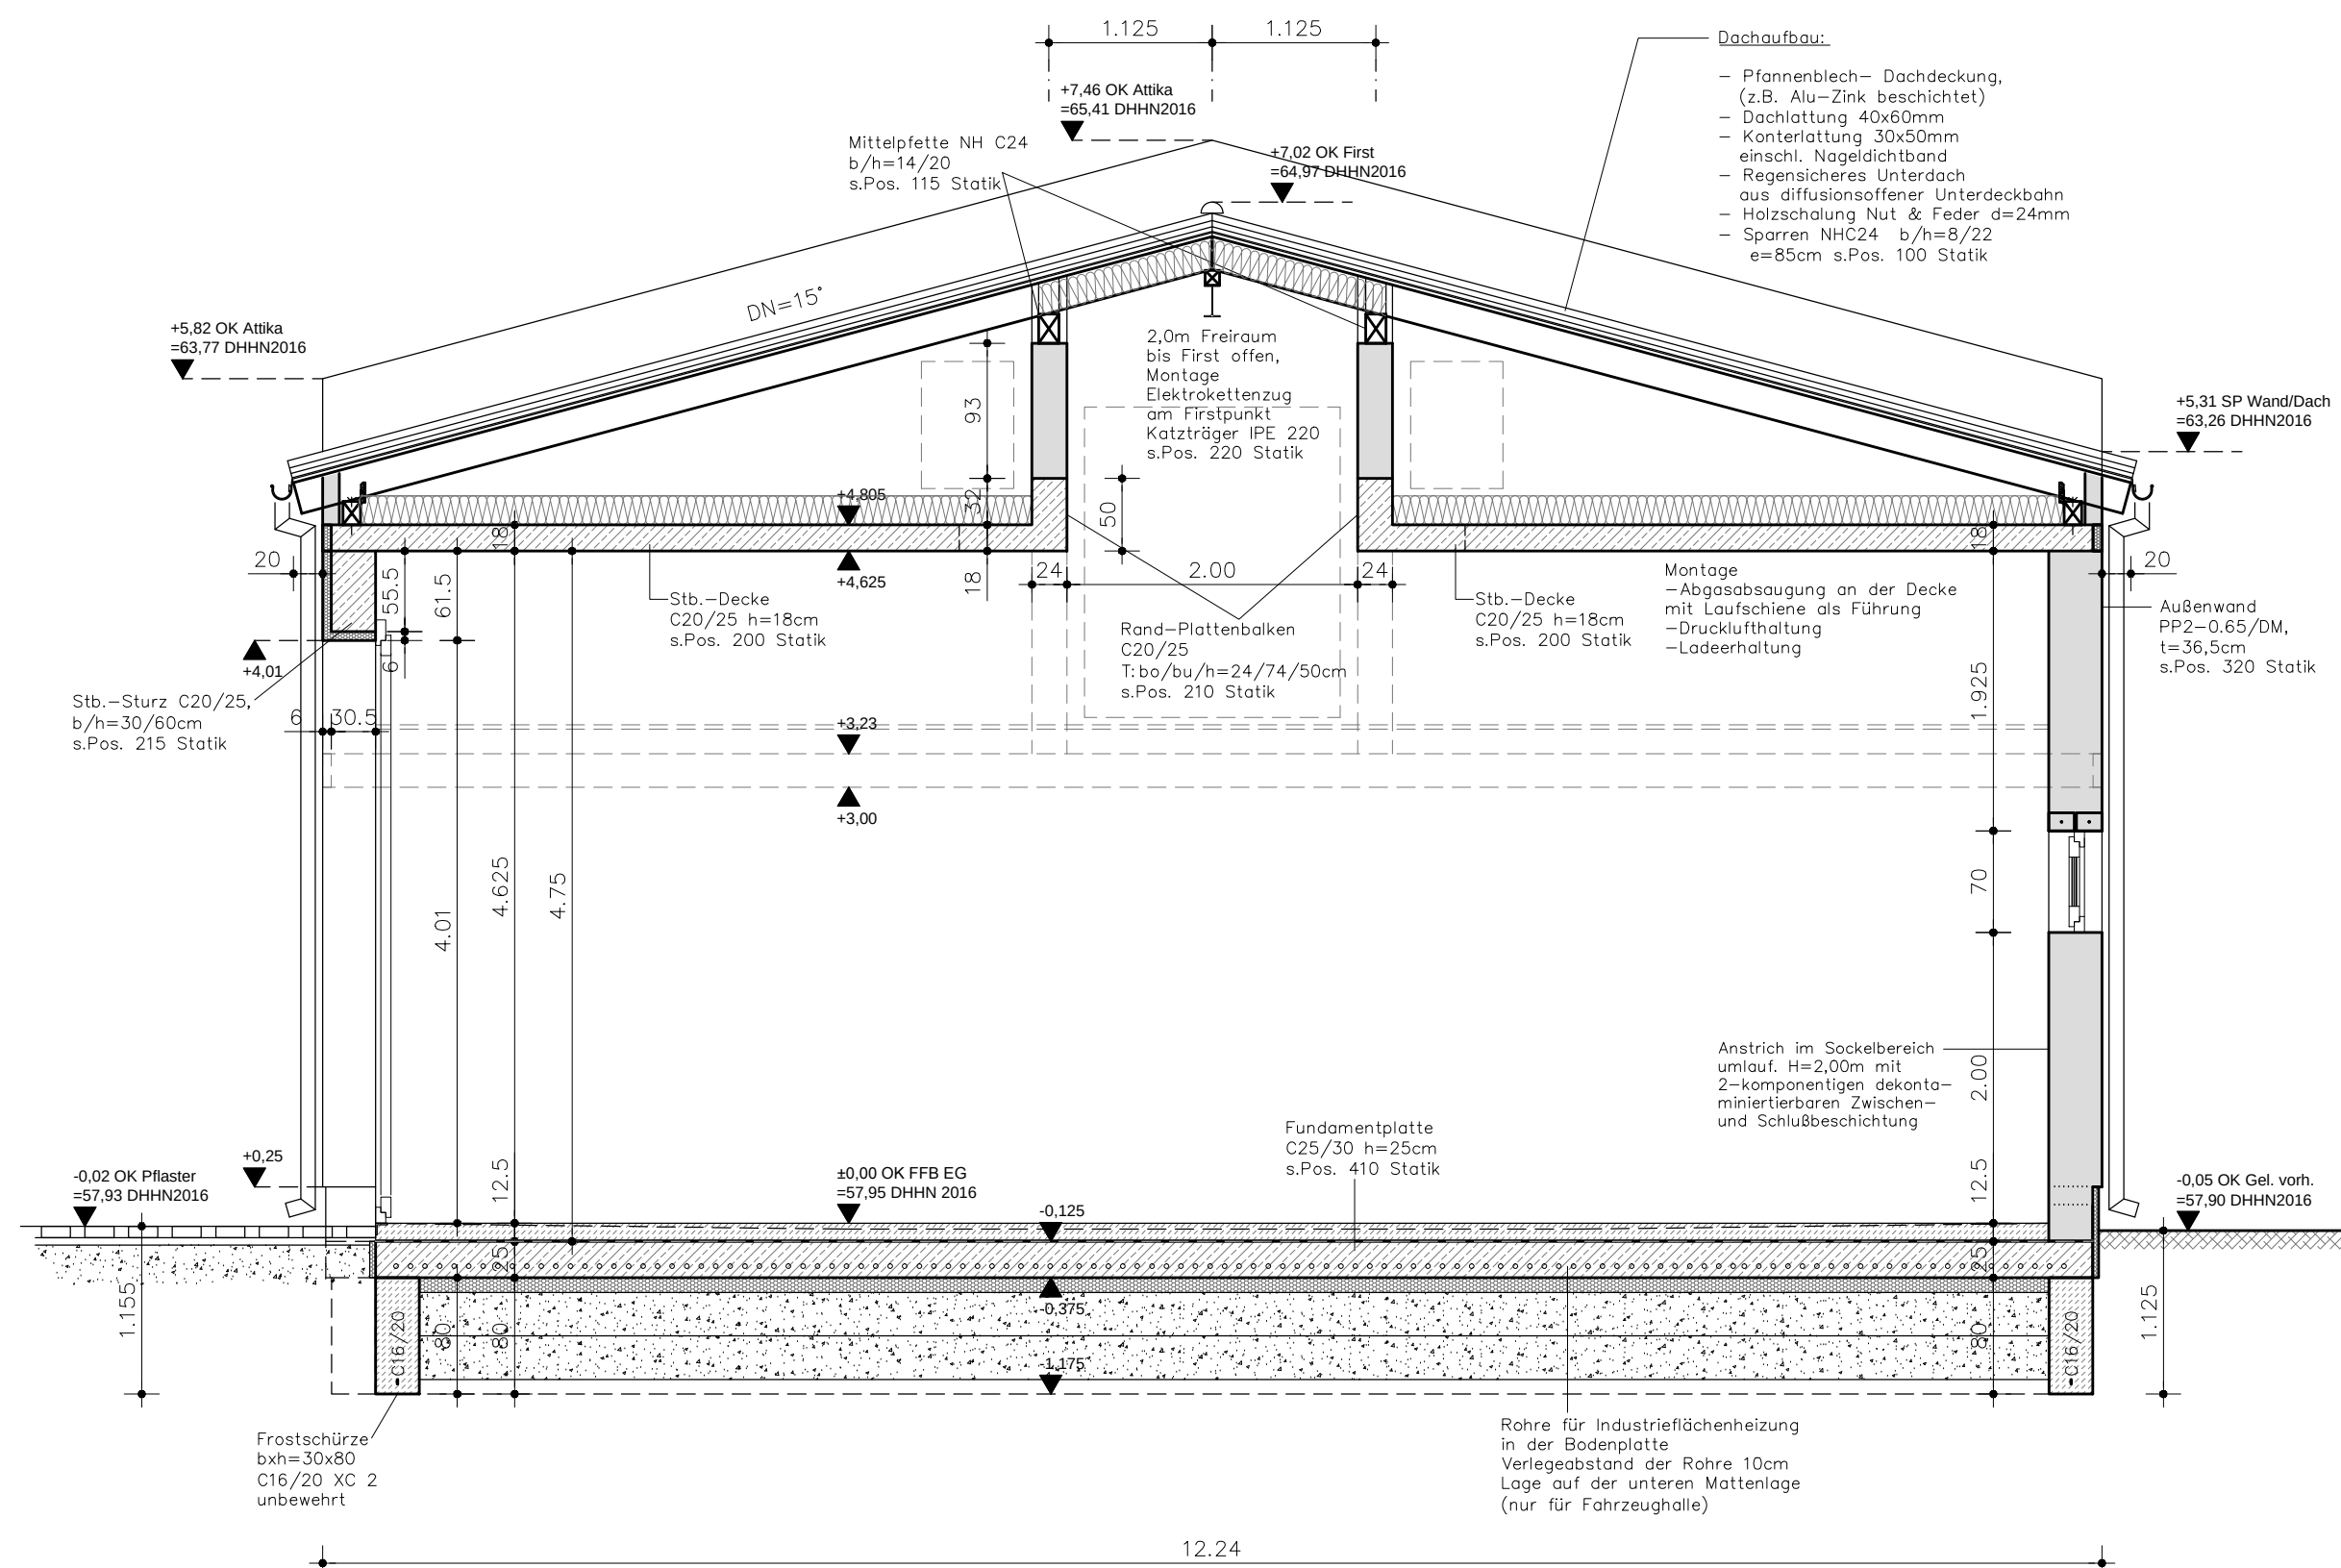

Schnitt C-C


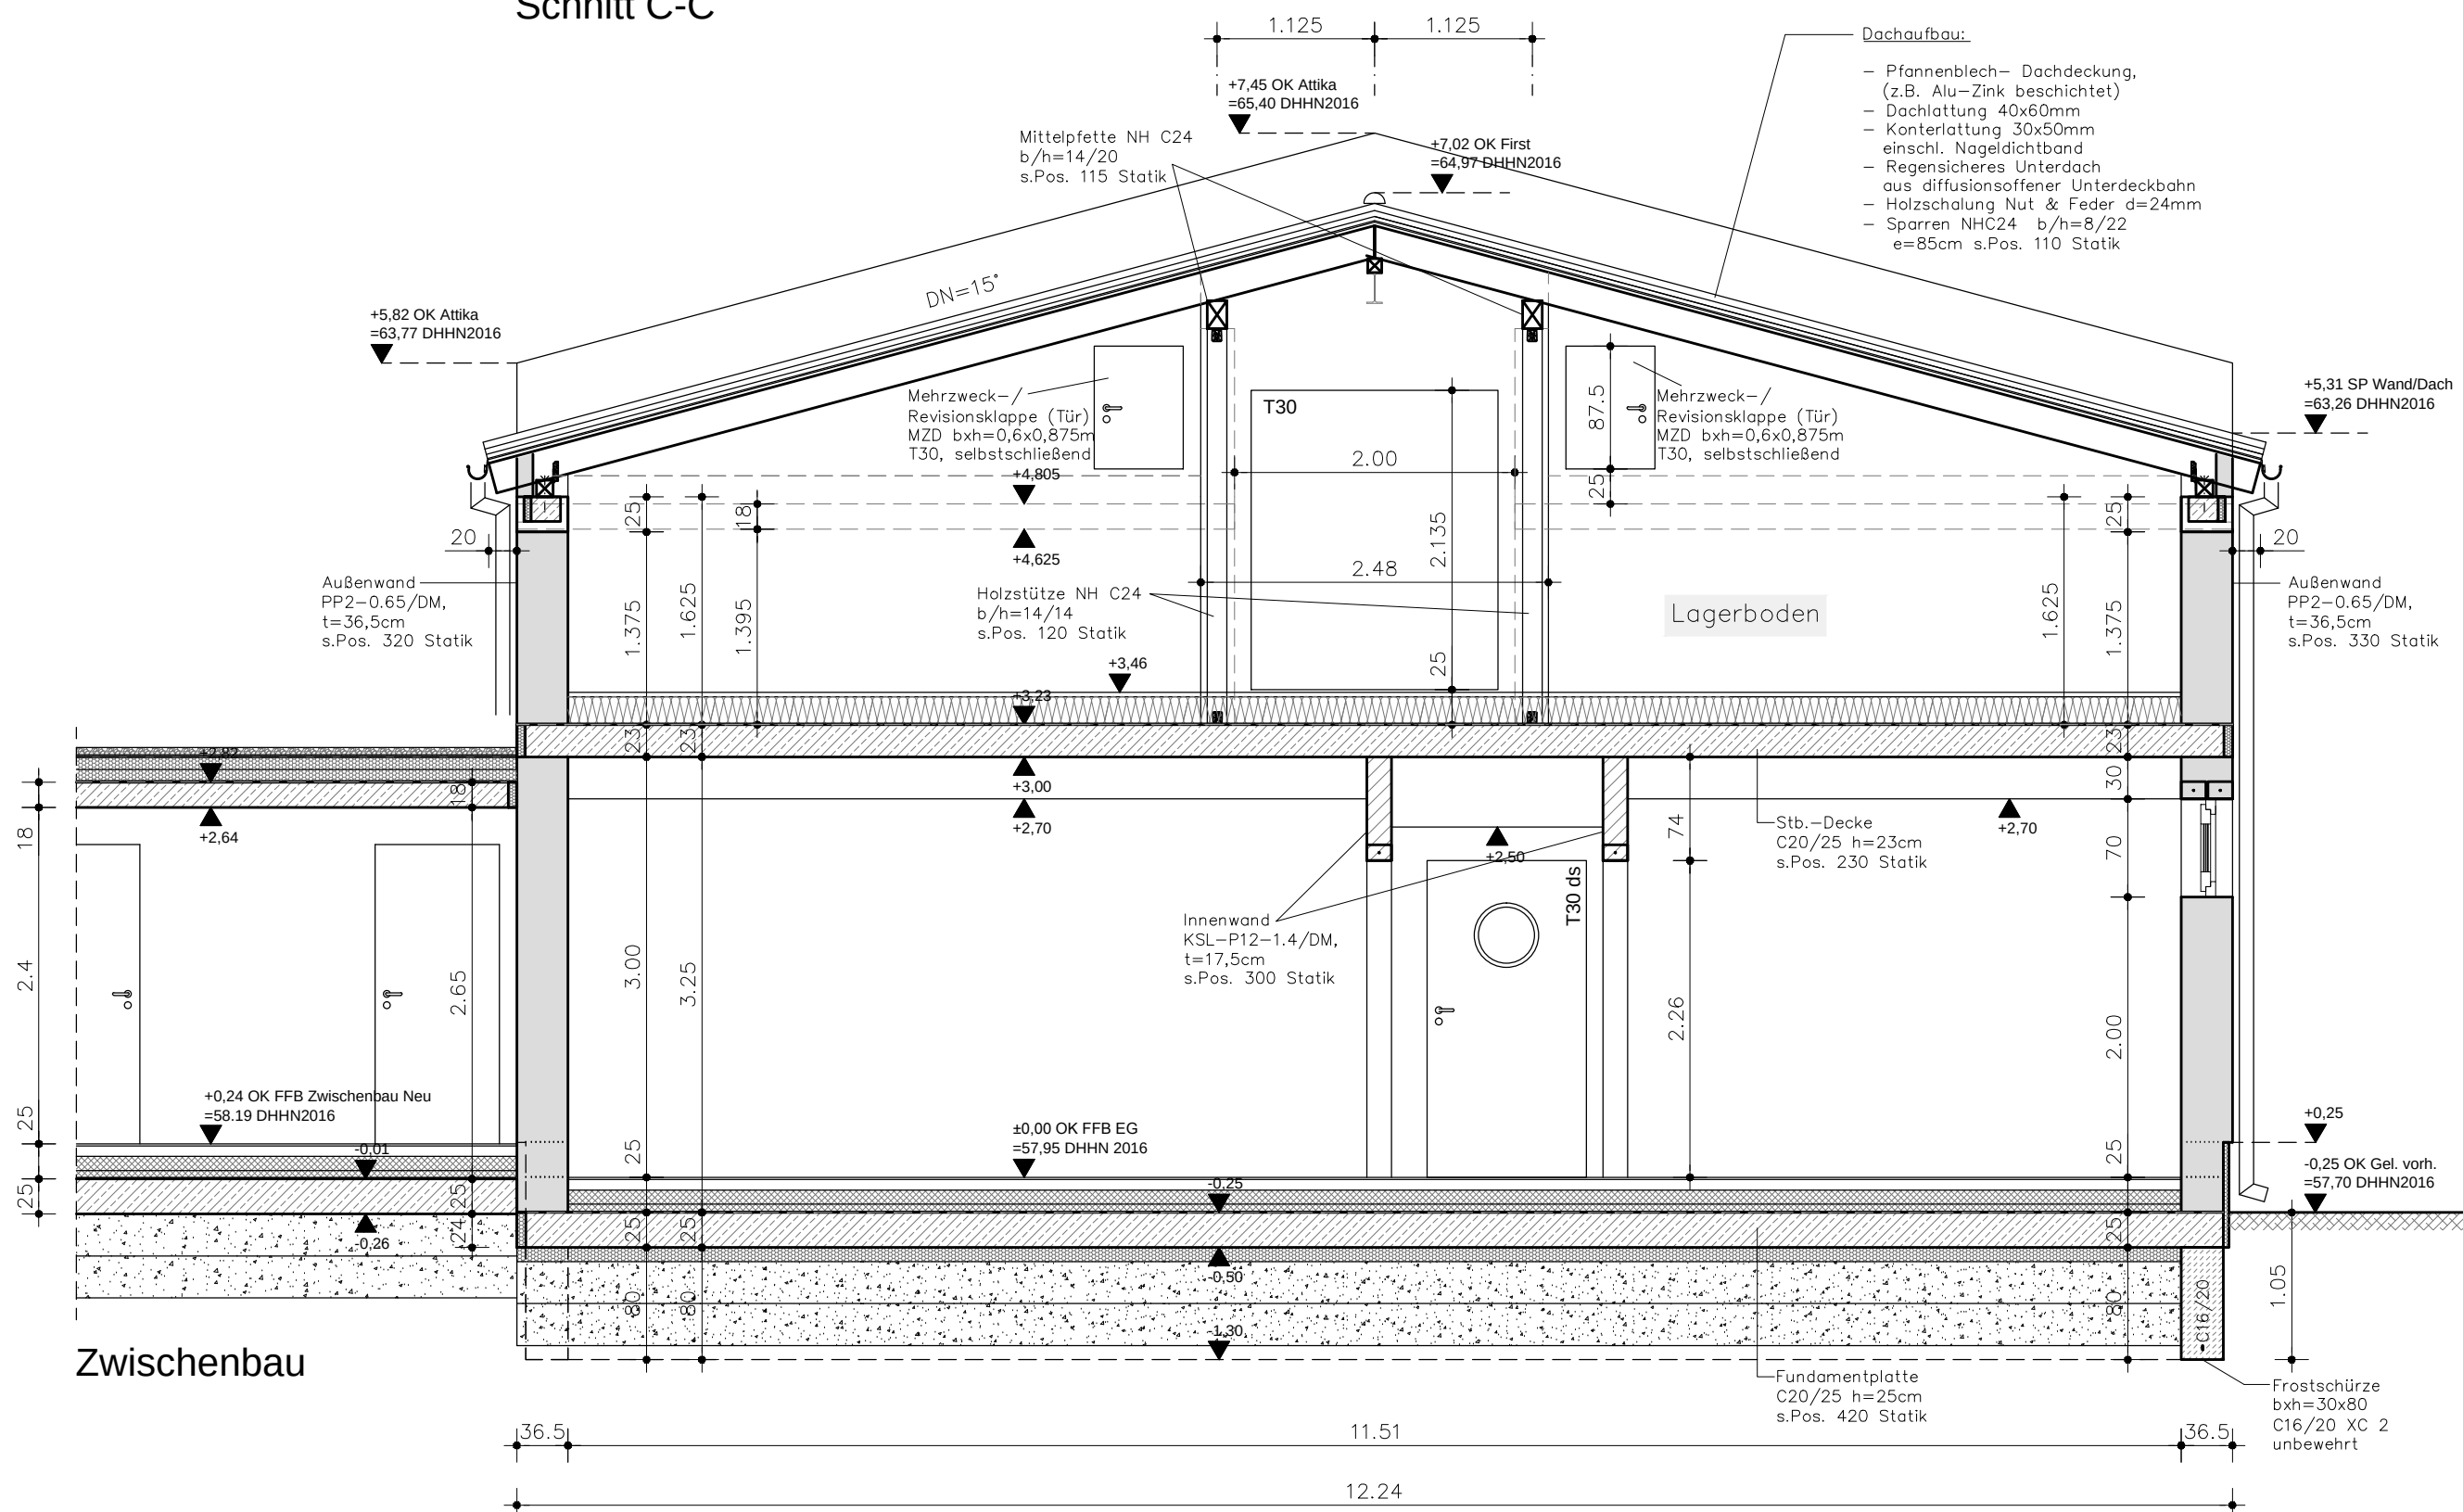


Schnitt D-D

Diese Entwurfszeichnung enthält nicht alle Einzelheiten bzw. Vermaßungen. Sie ist nicht als Ausführungsgrundlage geeignet. Ausgeführt wird nur nach Ausführungszeichnungen und den dazugehörigen Leistungsverzeichnissen bzw. Aufträgen an die Baunternehmer.

Hinweis:
Brandschutznachweis nach § 8 BglBauV/VorIV erfolgt in einem separaten Brandschutzkonzept

Übersichtsplan M 1:500

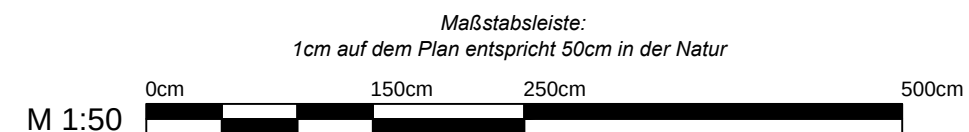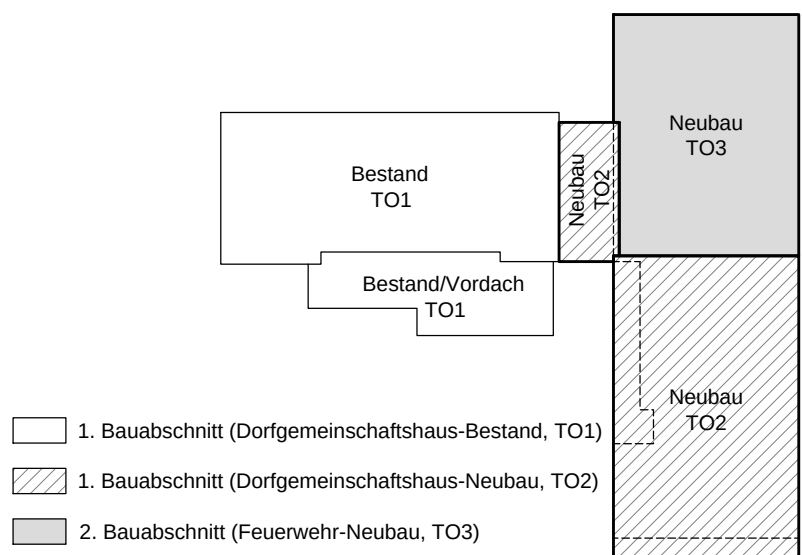

Nr.	Art der Änderung und Ergänzung	Datum	Zeichen

Gebäudeeinordnung im Höhensystem: OK FFB EG ±0,00 = 57.95 DHHN2016

Bauherr:	Amt Burg (Spreewald) für die Gemeinde Schmogrow-Fehrow Hauptstraße 46 03096 Burg (Spreewald) Tel.: 035603 / 682-48	Unterschrift Bauherr
Entwurfsverfasser:	Entwurfs- und Planungsbüro GmbH August-Bebel-Str. 14, 03185 Peitz Tel.: 035601 / 31229 Fax: 035601 / 339001 e-mail: info@epb-peitz.de	Unterschrift Entwurfsverfasser
Projekt/ Bauort:	Umbau eines Sportlerheimes zum multifunktionalen Dorfgemeinschaftshaus mit Feuerwehrraum im OT Fehrow Hauptstraße 7, 03096 Schmogrow-Fehrow, OT Fehrow	bearbeitet gezeichnet geprüft
Phase/ Zeichnung:	Genehmigungsplanung Schnitt C-C ; Schnitt D-D	Maßstab 1:50 Bl.-Nr.: 6