
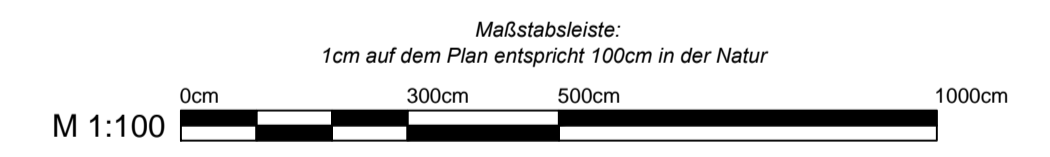


LEGENDE TO1:

- Boutelle:
 - Bestand
 - Abbruch
 - Neu

Diese Entwurfszeichnung enthält nicht alle Einzelheiten bzw. Vermaßungen. Sie ist nicht als Ausführungsgrundlage geeignet. Ausgeführt wird nur nach Ausführungszeichnungen und den dazugehörigen Leistungsverzeichnissen bzw. Aufträgen an die Bauunternehmer.

Hinweis:
Brandschutznachweis nach § 8 BbgBauVorV erfolgt in einem separaten Brandschutzkonzept

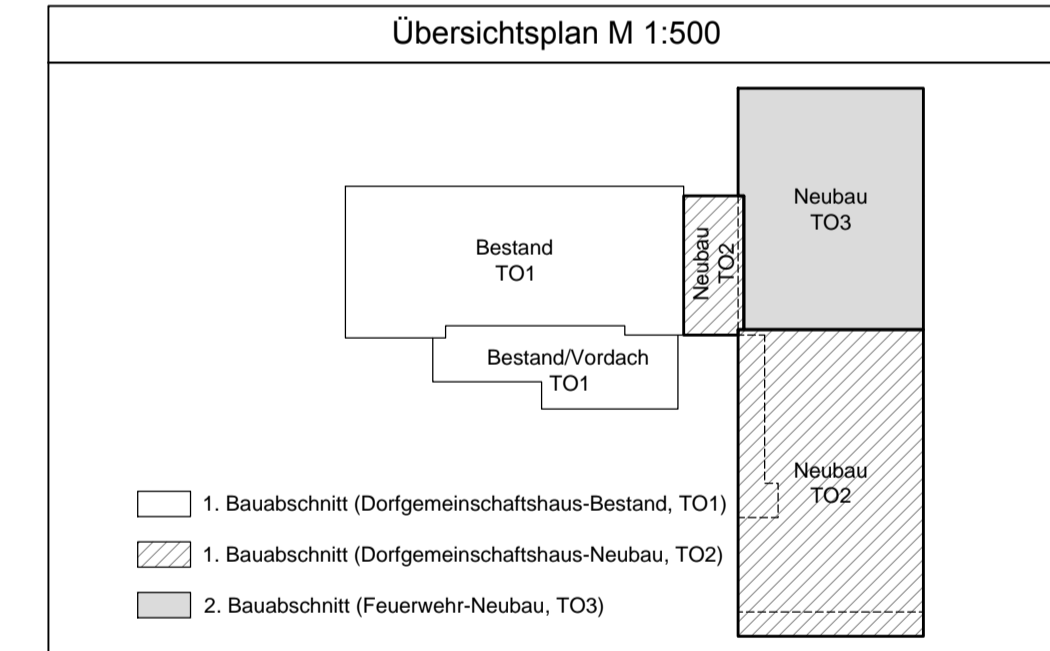

c			
b			
a			
Index	Art der Änderung und Ergänzung	Datum	Zeichen

Gebäudeeinordnung im Höhensystem: **OK FFB EG ±0,00 = 57.95 DHHN2016**

Bauherr:	Amt Burg (Spreewald) für die Gemeinde Schmörow-Fehrow Hauptstraße 46 03096 Burg (Spreewald) Tel.: 035603 / 682-48	Unterschrift Bauherr
Entwurfverfasser:	EPB Entwurfs- und Planungsbüro GmbH August-Bebel-Str. 14, 03185 Peitz Tel.: 035601 / 31229 Fax: 035601 / 339001 e-mail: info@epb-peitz.de	Unterschrift Entwurfverfasser
Projekt/Bauort:	Umbau eines Sportlerheimes zum multifunktionalen Dorfgemeinschaftshaus mit Feuerwehranbau im OT Fehrow Hauptstraße 7, 03096 Schmörow-Fehrow, OT Fehrow	Datum 02.08.2022 gezeichnet geprüft
Phase/Zeichnung:	Entwurfsplanung Ansichten	Maßstab 1:100 Bl.-Nr.: 2