




Schnitt A-A

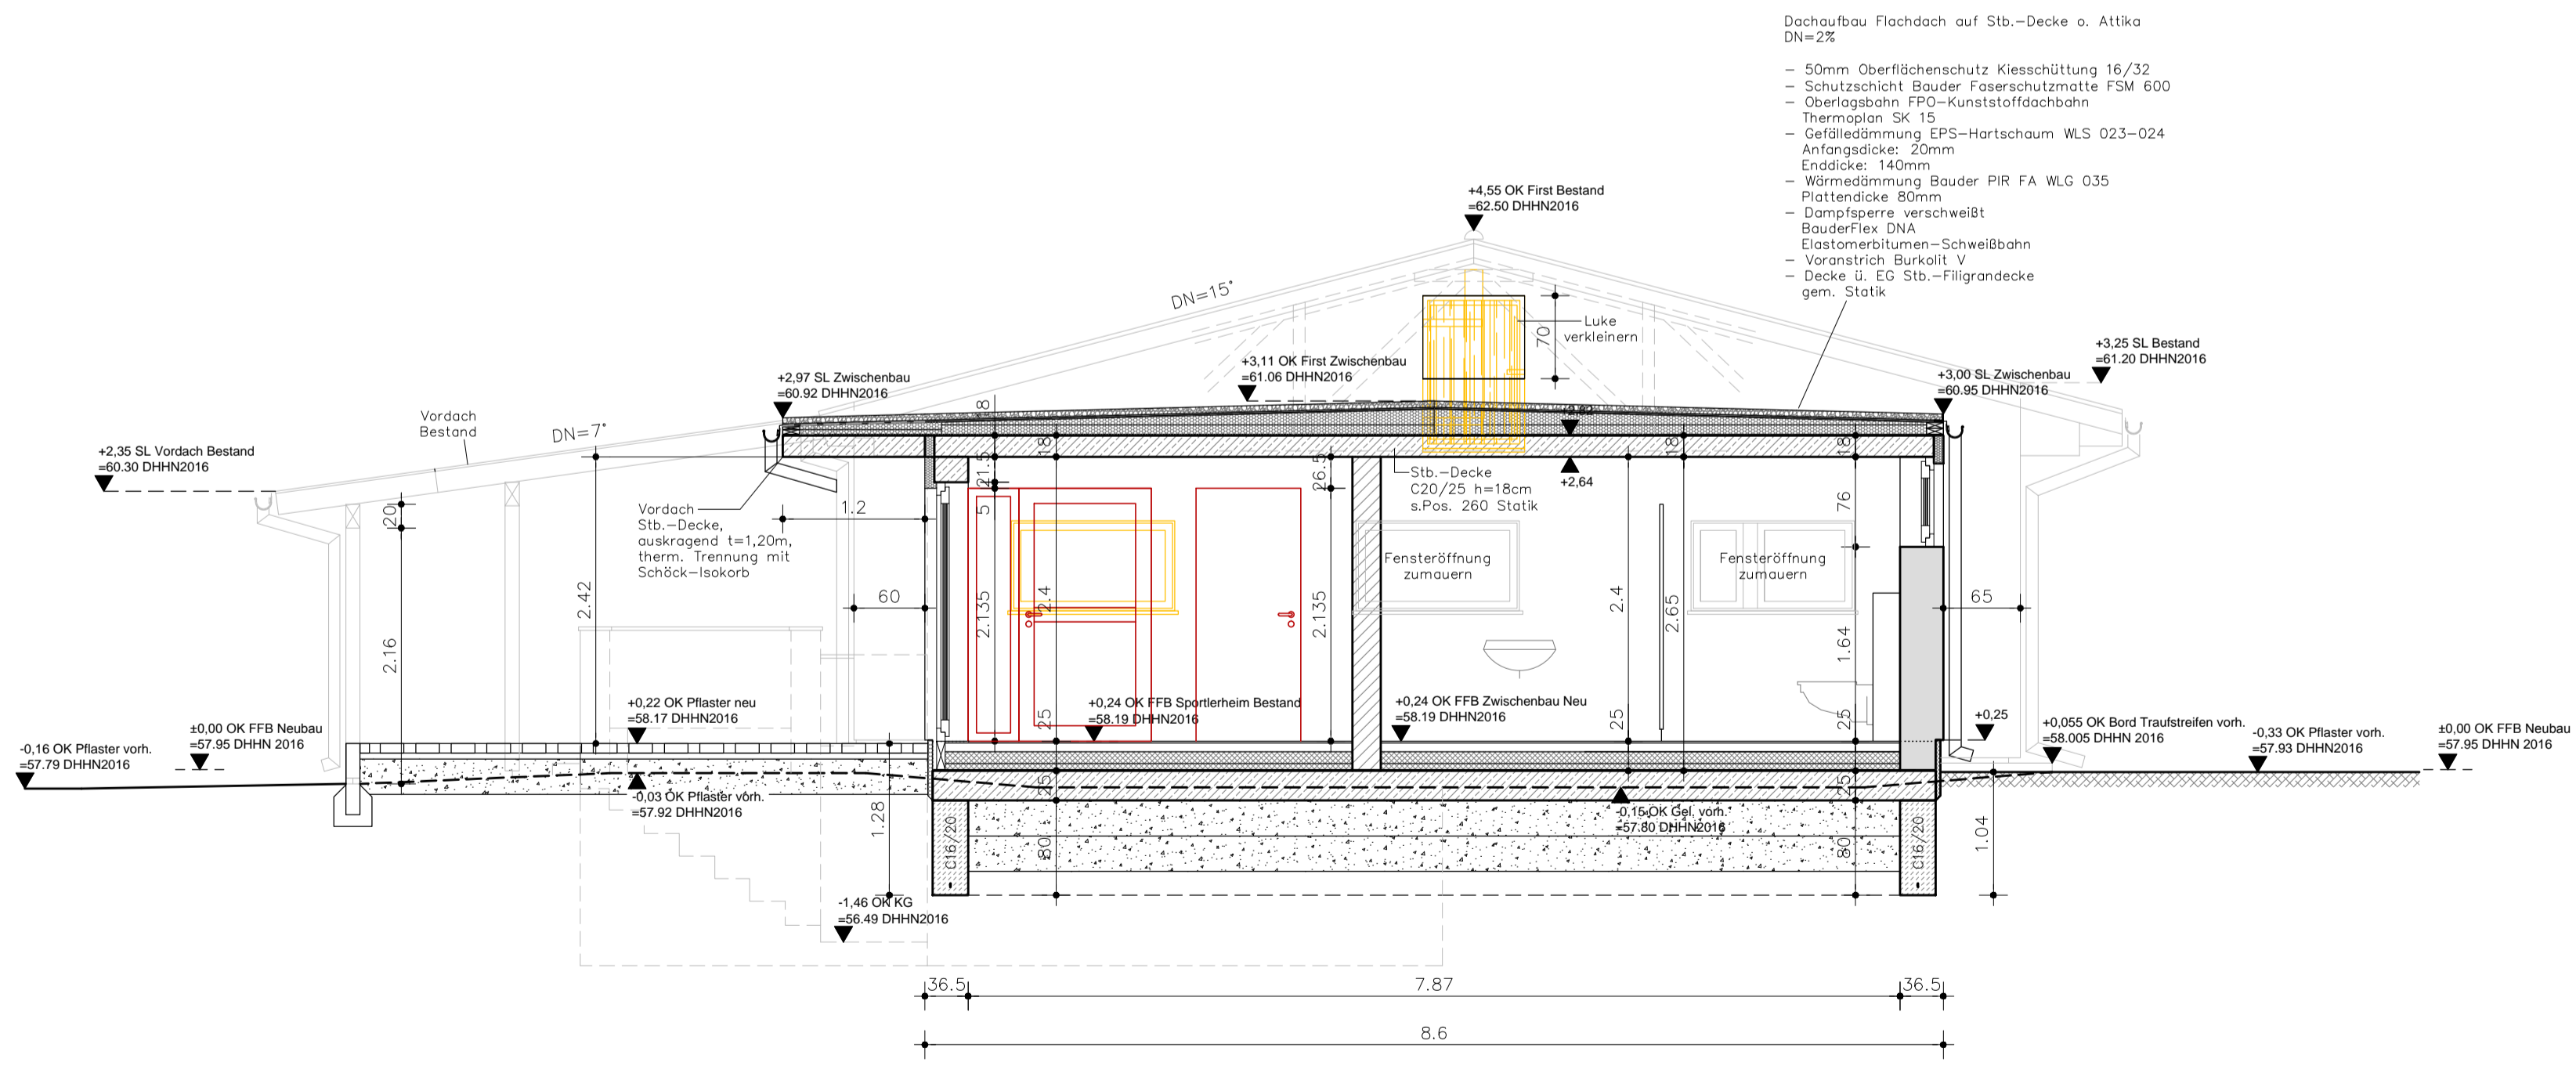

Schnitt B-B

Diese Entwurfszeichnung enthält nicht alle Einzelheiten bzw. Vermaßungen. Sie ist nicht als Ausführungsgrundlage geeignet. Ausgeführt wird nur nach Ausführungszeichnungen und den dazugehörigen Leistungsverzeichnissen bzw. Aufträgen an die Bauunternehmer.

Hinweis:
Brandschutznachweis nach § 8 BbgBauVorV erfolgt in einem separaten Brandschutzkonzept

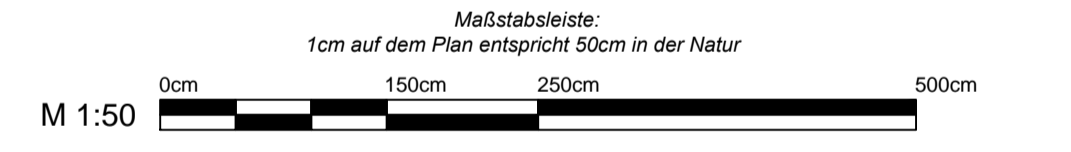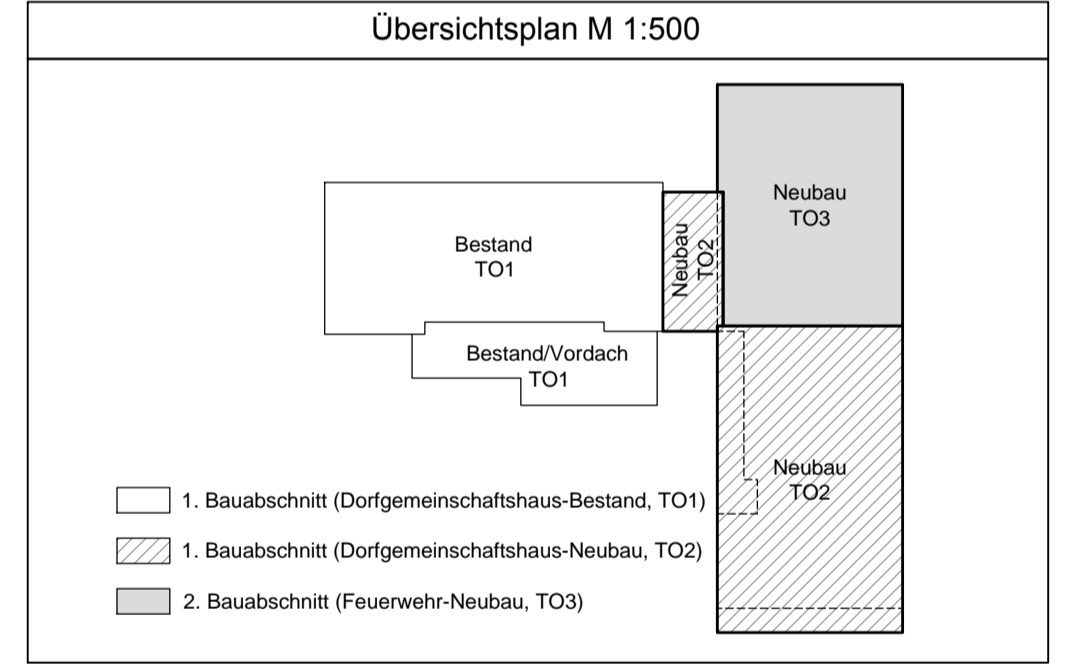

Nr.:	Art der Änderung und Ergänzung	Datum	Zeichen
------	--------------------------------	-------	---------

Gebäudeeinordnung im Höhensystem: OK FFB EG ±0,00 = 57.95 DHHN2016

Bauherr:	Amt Burg (Spreewald) für die Gemeinde Schmörow-Fehrow Hauptstraße 46 03096 Burg (Spreewald) Tel.: 035603 / 682-48	Unterschrift Bauherr												
Entwurfsverfasser:	EPB Entwurfs- und Planungsbüro GmbH August-Bebel-Str. 14, 03185 Peitz Tel.: 035601 / 31229 Fax: 035601 / 339001 e-mail: info@epb-peitz.de	Unterschrift Entwurfsverfasser												
Projekt/ Bauort:	Umbau eines Sportlerheimes zum multifunktionalen Dorfgemeinschaftshaus mit Feuerwehranbau im OT Fehrow Hauptstraße 7, 03096 Schmörow-Fehrow, OT Fehrow	<table border="1"> <tr> <th>bearbeitet</th> <th>Datum</th> <th>Zeichen</th> </tr> <tr> <td>02.08.2022</td> <td></td> <td></td> </tr> <tr> <th>gezeichnet</th> <td></td> <td></td> </tr> <tr> <th>geprüft</th> <td></td> <td></td> </tr> </table>	bearbeitet	Datum	Zeichen	02.08.2022			gezeichnet			geprüft		
bearbeitet	Datum	Zeichen												
02.08.2022														
gezeichnet														
geprüft														
Phase/ Zeichnung:	Genehmigungsplanung Schnitt A-A ; Schnitt B-B	<table border="1"> <tr> <td>Maßstab 1:50</td> </tr> <tr> <td>Bl.-Nr.: 5</td> </tr> </table>	Maßstab 1:50	Bl.-Nr.: 5										
Maßstab 1:50														
Bl.-Nr.: 5														