


Diese Entwurfszeichnung enthält nicht alle Einzelheiten bzw. Vermaßungen. Sie ist nicht als Ausführungsgrundlage geeignet. Ausgeführt wird nur nach Ausführungszeichnungen und den dazugehörigen Leistungsverzeichnissen bzw. Aufträgen an die Bauunternehmer.

Hinweis:
Brandschutznachweis nach § 8 BglabauV erfolgt in einem separaten Brandschutzkonzept

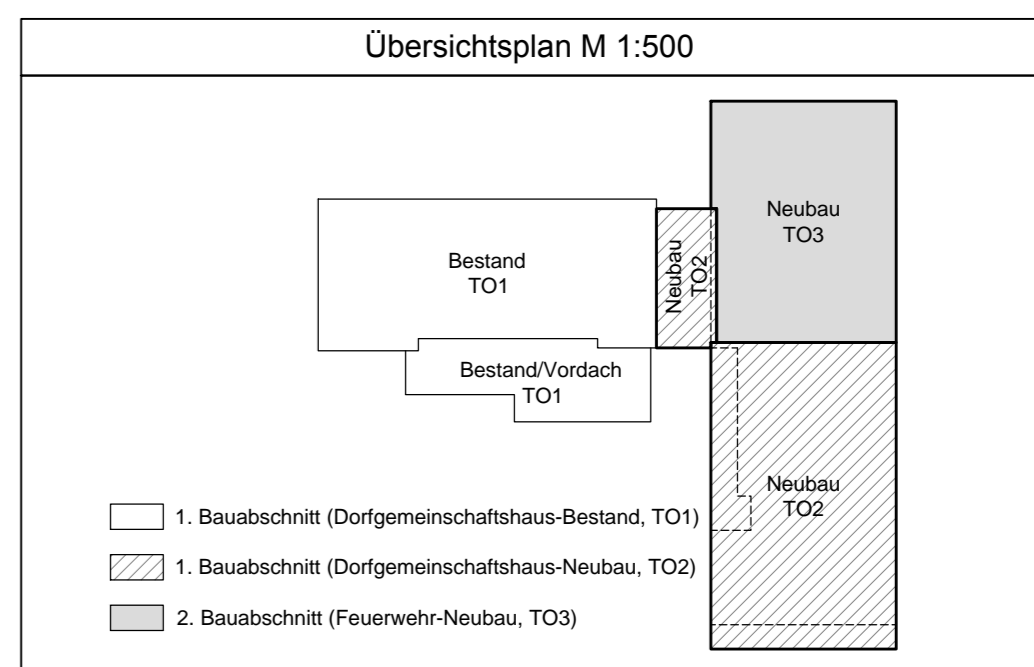

Maßstab: 1:500
1cm auf dem Plan entspricht 50cm in der Natur

Nr.	Art der Änderung und Ergänzung	Datum	Zieler

Gebäudevermessung in Höhenystem: **OK FFB EG ±0.00 = 57.95 DHHN2016**

Bauherr:	Amt Burg (Spreewald) für die Gemeinde Schmörow-Fehrow Hauptstraße 46 03296 Burg (Spreewald) Tel.: 035663 / 682-48	UnserStuhl Bauherr										
Entwurfverfasser:	EPB Entwurfs- und Planungsbüro GmbH August Bebel Str. 14, 03185 Peitz Tel.: 035691 / 31229 Fax: 035691 / 339011 e-mail: info@epb-peitz.de	UnserStuhl Entwurfverfasser										
Projekt Bauart:	Umbau eines Sportlerheimes zum multifunktionalen Dorfgemeinschaftshaus mit Feuerwehranbau im OT Fehrow Hauptstraße 7, 03296 Schmörow-Fehrow, OT Fehrow	<table border="1"> <tr> <th>Bestand</th> <th>Zielwert</th> </tr> <tr> <td> </td> <td> </td> </tr> <tr> <td> </td> <td> </td> </tr> <tr> <td> </td> <td> </td> </tr> <tr> <td> </td> <td> </td> </tr> </table>	Bestand	Zielwert								
Bestand	Zielwert											
Projekt Zeichnung:	Genehmigungsplanung Schnitt G-G	Maßstab 1:50 Bl.-Nr.: 8										