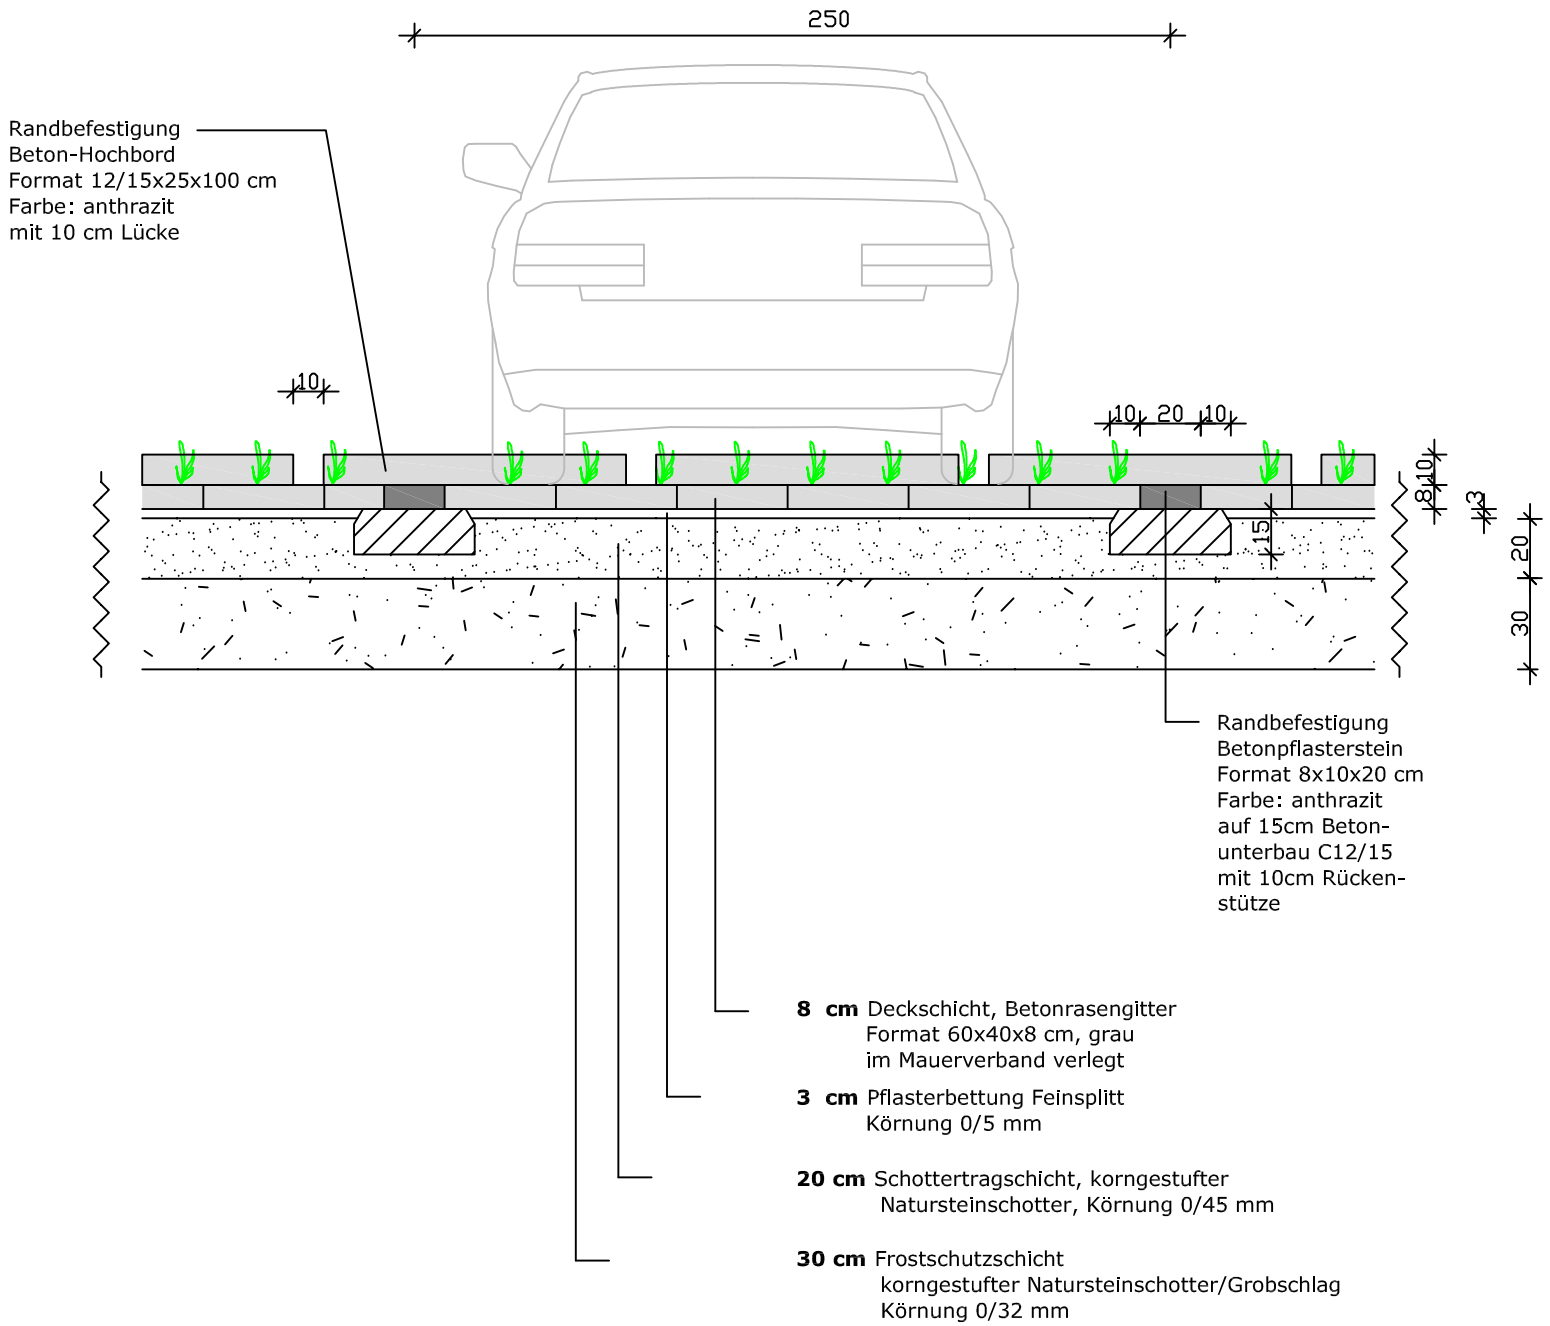

Datum:	Änderung:

Auftraggeber: Gemeinde Burg (Spreewald)
vertreten durch Amt Burg (Spreewald)
Hauptstraße 46
03096 Burg (Spreewald)

Neubau Mehrzweckhalle Burg (Spreewald)
Schnitt PKW-Stellflächen

Auftragnehmer:
Landschaft-Park-Garten
Projektierungsbüro
Dipl. - Ing. M. Petras
Leuthen, Hauptstraße 42
03116 Drebkau

Tel: 035602-22097
E-Mail: m.petras@landschaftsprojektierung.com

Detail Nr:	03
Maßstab:	1 : 25
Datum:	02.02.2026
Planer:	M. Petras

Gemäß Gesetz über Urheberrecht und verwandte Schutzrechte (Urheberrechtsgesetz) Abschnitt 2 § 2 (1) 4. u. (2) ist der Inhalt der vorliegenden Planzeichnung ein „Geschütztes Werk" Vervielfältigung, Weitergabe an Dritte, Veröffentlichung, Bekanntmachung und andere Nutzung dieser Planunterlage sowie dessen gestalterische Abänderung sind ohne Genehmigung des Projektierungsbüros M. Petras, Leuthen Hauptstraße 42, 03116 Drebkau nicht gestattet.

Maße und sonstige Angaben sind unverbindlich und vom Ausführenden auf der Baustelle vor Ort zu prüfen.