


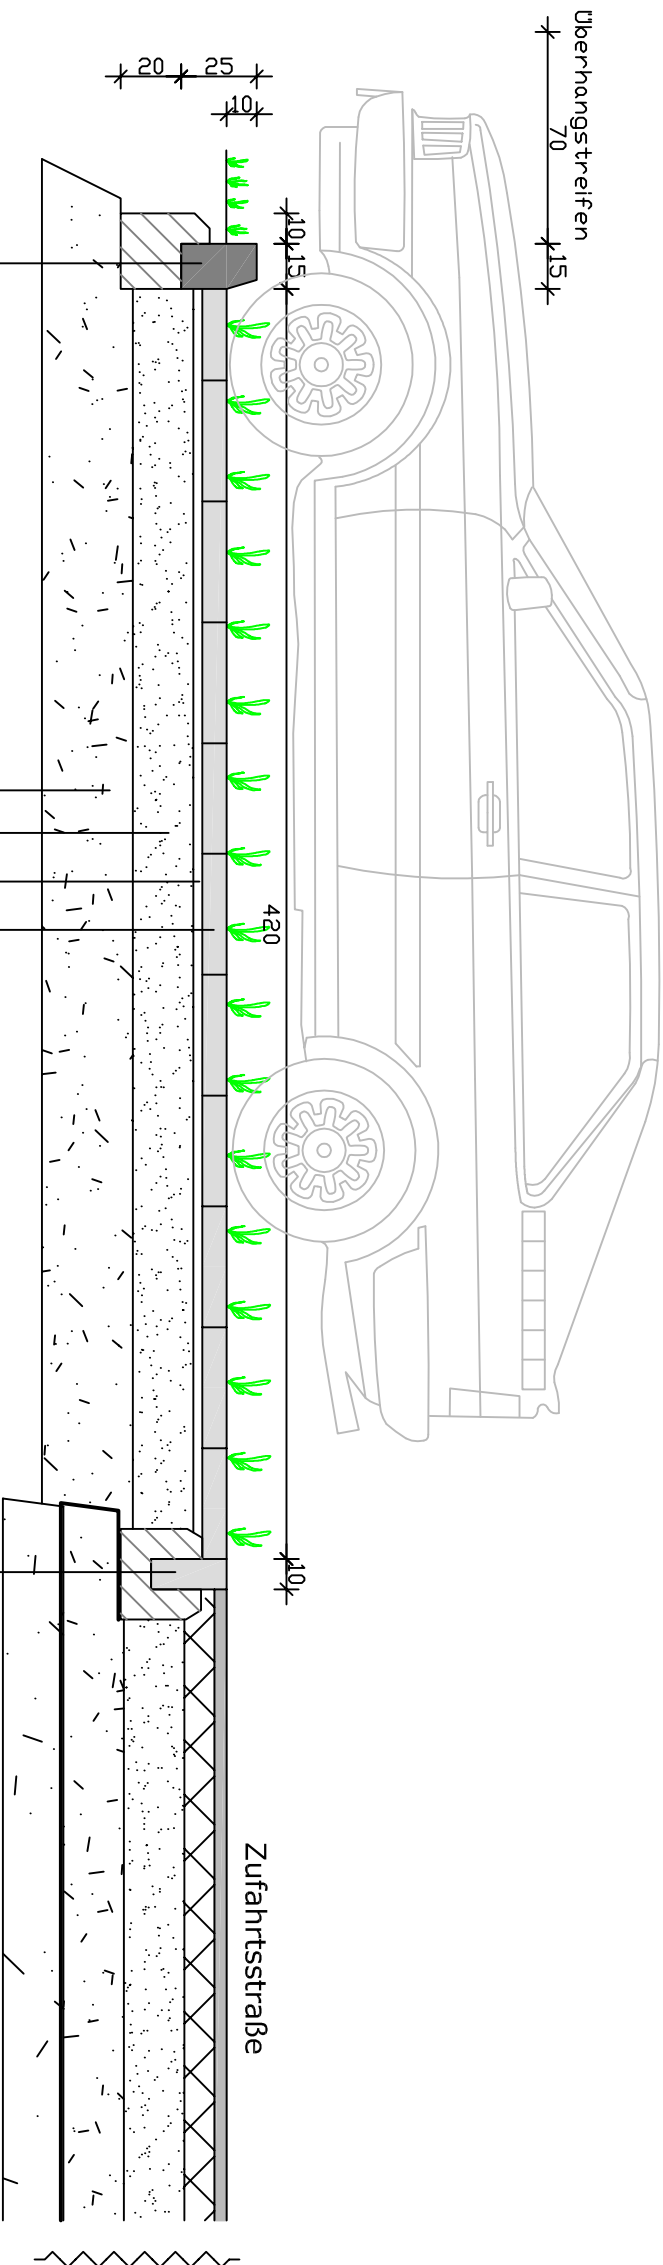

Randbefestigung
Beton-Hochbord
Format 12/15x25x100 cm
Farbe: anthrazit
auf 20cm Beton-
fundament
aus Ortbeton C12/15
mit 10cm Rückenstütze

Tiefbord
Format: 10x25 cm
Farbe: grau
mit Rückenstütze
Beton C12/15

8 cm Deckschicht, Betonrasengitter
Format 60x40x8 cm, grau
im Mauerverband verlegt

3 cm Pflasterbettung Feinsplitt
Körnung 0/5 mm

20 cm Schottertragschicht, korngestuft
Natursteinschotter, Körnung 0/45 mm

30 cm Frostschuttschicht
korngestuft
Natursteinschotter/Grobschlag
Körnung 0/32 mm

Neubau Mehrzweckhalle Burg (Spreewald) Schnitt PKW-Stellflächen

Auftragnehmer:
Landschaft-Park-Garten
Projektierungsbüro
Dipl. - Ing. M. Petras
Leuthen, Hauptstraße 42
03116 Drebkau



Detail Nr.: 04
Maßstab: 1 : 25
Datum: 02.02.2026

Tel: 035602-22097

E-Mail: m.petras@landschaftsprojektierung.com



Planer: M. Petras

Gemäß Gesetz über Urheberrecht und verwandte Schutzrechte (Urheberrechtsgesetz) Abschnitt 2 § 2 (1) 4. u. (2) ist der Inhalt der vorliegenden Planzeichnung ein „Geschütztes Werk“. Vervielfältigung, Weitergabe an Dritte, Veröffentlichung, Bekanntmachung und andere Nutzung dieser Planunterlagen sowie dessen gestalterische Abänderung sind ohne Genehmigung des Projektierungsbüros M. Petras, Leuthen Hauptstraße 42, 03116 Drebkau nicht gestattet. Maße und sonstige Angaben sind unverbindlich und vom Ausführenden auf der Baustelle vor Ort zu prüfen.