


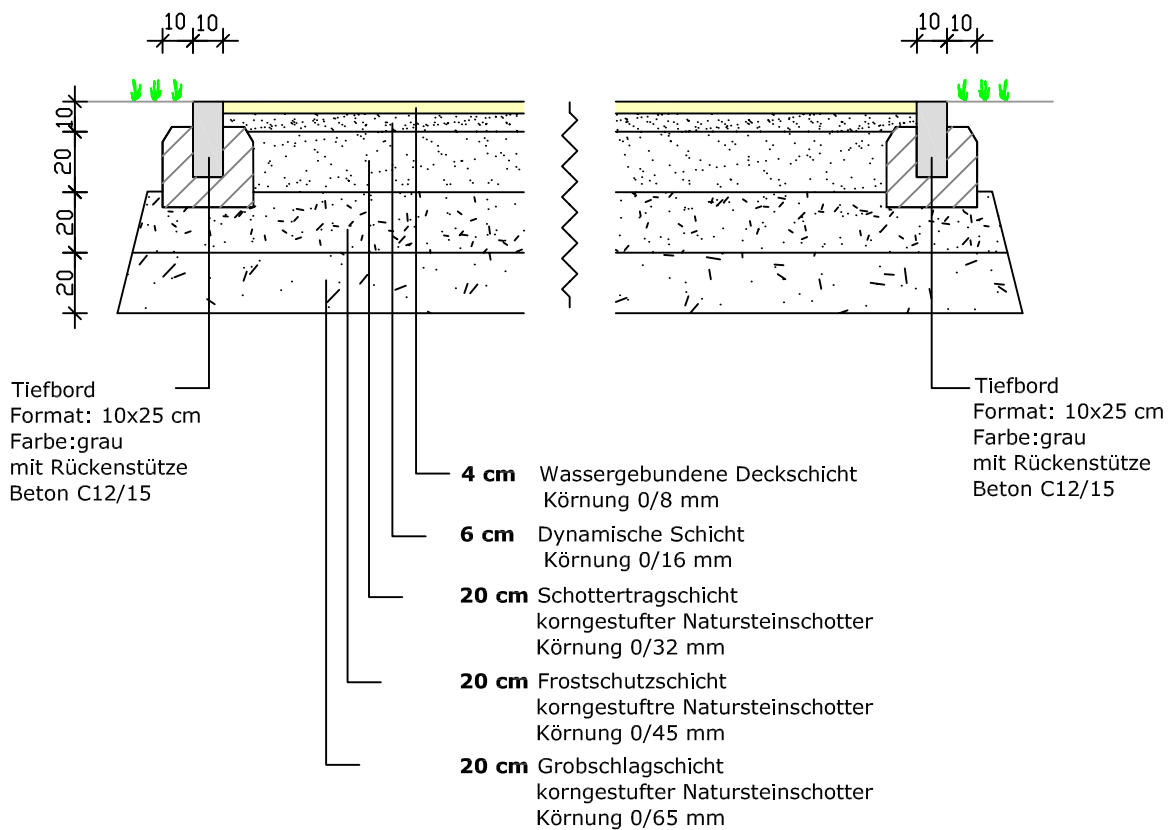

Datum:	Änderung:
Auftraggeber: Gemeinde Burg (Spreewald) vertreten durch Amt Burg (Spreewald) Hauptstraße 46 03096 Burg (Spreewald)	
Neubau Mehrzweckhalle Burg (Spreewald) Schnitt Wassergebundene Wegedecke	
Auftragnehmer: Landschaft-Park-Garten Projektierungsbüro Dipl. - Ing. M. Petras Leuthen, Hauptstraße 42 03116 Drebkau	
Detail Nr: 05 Maßstab: 1 : 25	
Datum: 02.02.2026 Planer: M. Petras	
Tel: 035602-22097 E-Mail: m.petras@landschaftsprojektierung.com	
Gemäß Gesetz über Urheberrecht und verwandte Schutzrechte (Urheberrechtsgesetz) Abschnitt 2 § 2 (1) 4. u. (2) Ist der Inhalt der vorliegenden Planzeichnung ein „Geschütztes Werk“ Vervielfältigung, Weitergabe an Dritte, Veröffentlichung, Bekanntmachung und andere Nutzung dieser Planunterlage sowie dessen gestalterische Abänderung sind ohne Genehmigung des Projektierungsbüros M. Petras, Leuthen Hauptstraße 42, 03116 Drebkau nicht gestattet. Maße und sonstige Angaben sind unverbindlich und vom Ausführenden auf der Baustelle vor Ort zu prüfen.	